

AJUNTAMENT DE VALENCIA
DILIGENCIA


Para hacer constar que el presente documento se somete a INFORMACION PUBLICA por acuerdo del Ayuntamiento Pleno de fecha 23 JUL 2003 Valencia, 9 NOV 2004
EL SECRETARIO

VIII
III-V
II
I



AJUNTAMENT DE VALENCIA
DILIGENCIA

Es fa constar que el present document ha aprovat PROVISIONALMENT per acord de l'Ajuntament Ple de data 28 NOV 2003 València, 9 NOV 2004
EL SECRETARI

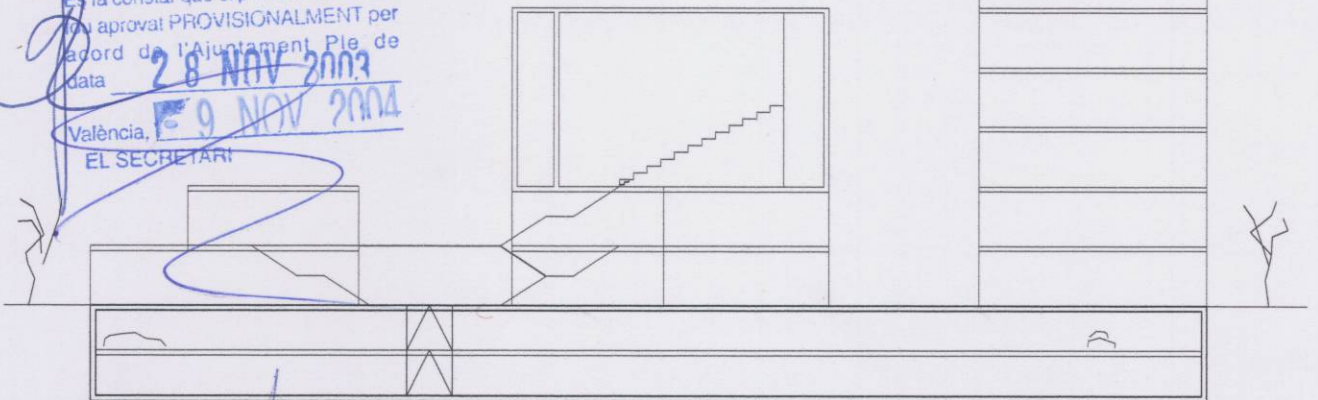

Diligencia.- Para hacer constar que el presente plano, sellado y diligenciado de aprobación provisional, coincide con el original aprobado definitivamente por Resolución del Conseller de Territorio y Vivienda de fecha 29 de julio de 2004.
EL SECRETARIO.

UNIVERSITAT DE VALENCIA



MODIFICACION PUNTUAL DE PLAN ESPECIAL DE ORDENACION DEL "NOU CAMPUS DE LA UNIVERSITAT DE VALENCIA" PARCELA NUM. 6, CALLE SERPIS (VALENCIA)

PROMOTOR: UNIVERSITAT DE VALENCIA

SECCION

7

ESCALA: **1:500**

FECHA: **NOVIEMBRE-2002**

CARLOS SANCHEZ , SALVADOR LARA (ARQUITECTOS)