


CUADRO COMPARATIVO

	P. E. O.	PROPUESTO
PARCELA 6	10.220 m2.	9.777'26 m2.
OCUPACION	7.154 m2. (70%)	6.843'97 m2. (70%)
ESPACIO LIBRE	3.066 m2. (30%)	2.933'29 m2. (30%)
EDIFICABILIDAD	2'79 m2 / m2	2'79 m2 / m2
MAX. SUP. CONST.	28.568 m2.	27.272'72 m2.
Nº. DE ALTURAS	6	8
MAX. ALTURA DE CORNISA	25'30 m2	31'30 m2



Diligencia. - Para hacer constar que el presente plano, sellado y diligenciado de aprobación provisional, coincide con el original aprobado definitivamente por Resolución del Conseller de Territorio y Vivienda de fecha 29 de julio de 2004.
 EL SECRETARIO

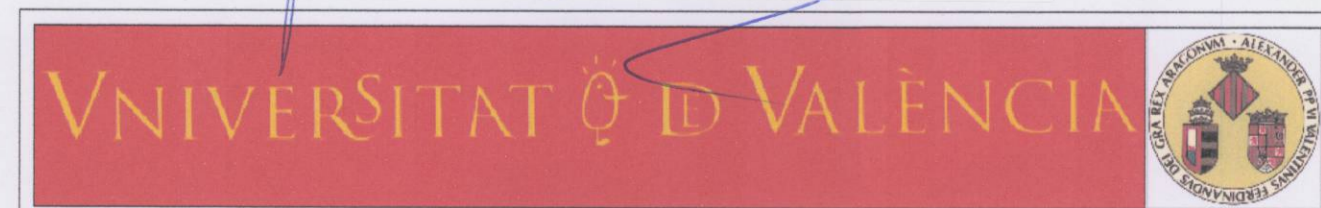

MODIFICACION PUNTUAL DE PLAN ESPECIAL DE ORDENACION DEL "NOU CAMPUS DE LA UNIVERSITAT DE VALENCIA" PARCELA NUM. 6, CALLE SERPIS (VALENCIA)

PROMOTOR: UNIVERSITAT DE VALENCIA

COMPARATIVO 8

ESCALA: 1:500
 FECHA: NOVIEMBRE-2002

CARLOS SANCHEZ, SALVADOR LARA (ARQUITECTOS)