


DILIGENCIA: Para hacer constar que el presente documento fue aprobado provisionalmente por acuerdo plenario de 31 de octubre de 2014, (expte. 03502 2013 30).

Valencia, 28 de enero de 2015  
**AJUNTAMENT DE VALENCIA**  
 SERVICI GESTIÓ DEL CENTRE HISTÒRIC  
 Societat de Gestió i Disseny  
 Fdo: Manuel Latorre Hernández

**AJUNTAMENT DE VALENCIA**  
 SERVICI GESTIÓ DEL CENTRE HISTÒRIC  
 26 GEN. 2015

REGISTRE D'ENTRADA Nº 05713 2015 2505

- - - - - Ámbito del Plan Especial de Protección de los Entornos de los BB.II.CC. 07
- Bien de Interés Cultural Basilica de Nuestra Señora de los Desamparados
- Delimitación entorno de protección.
- - - - - Ámbito de Intervisibilidad entre el BIC y el espacio urbano

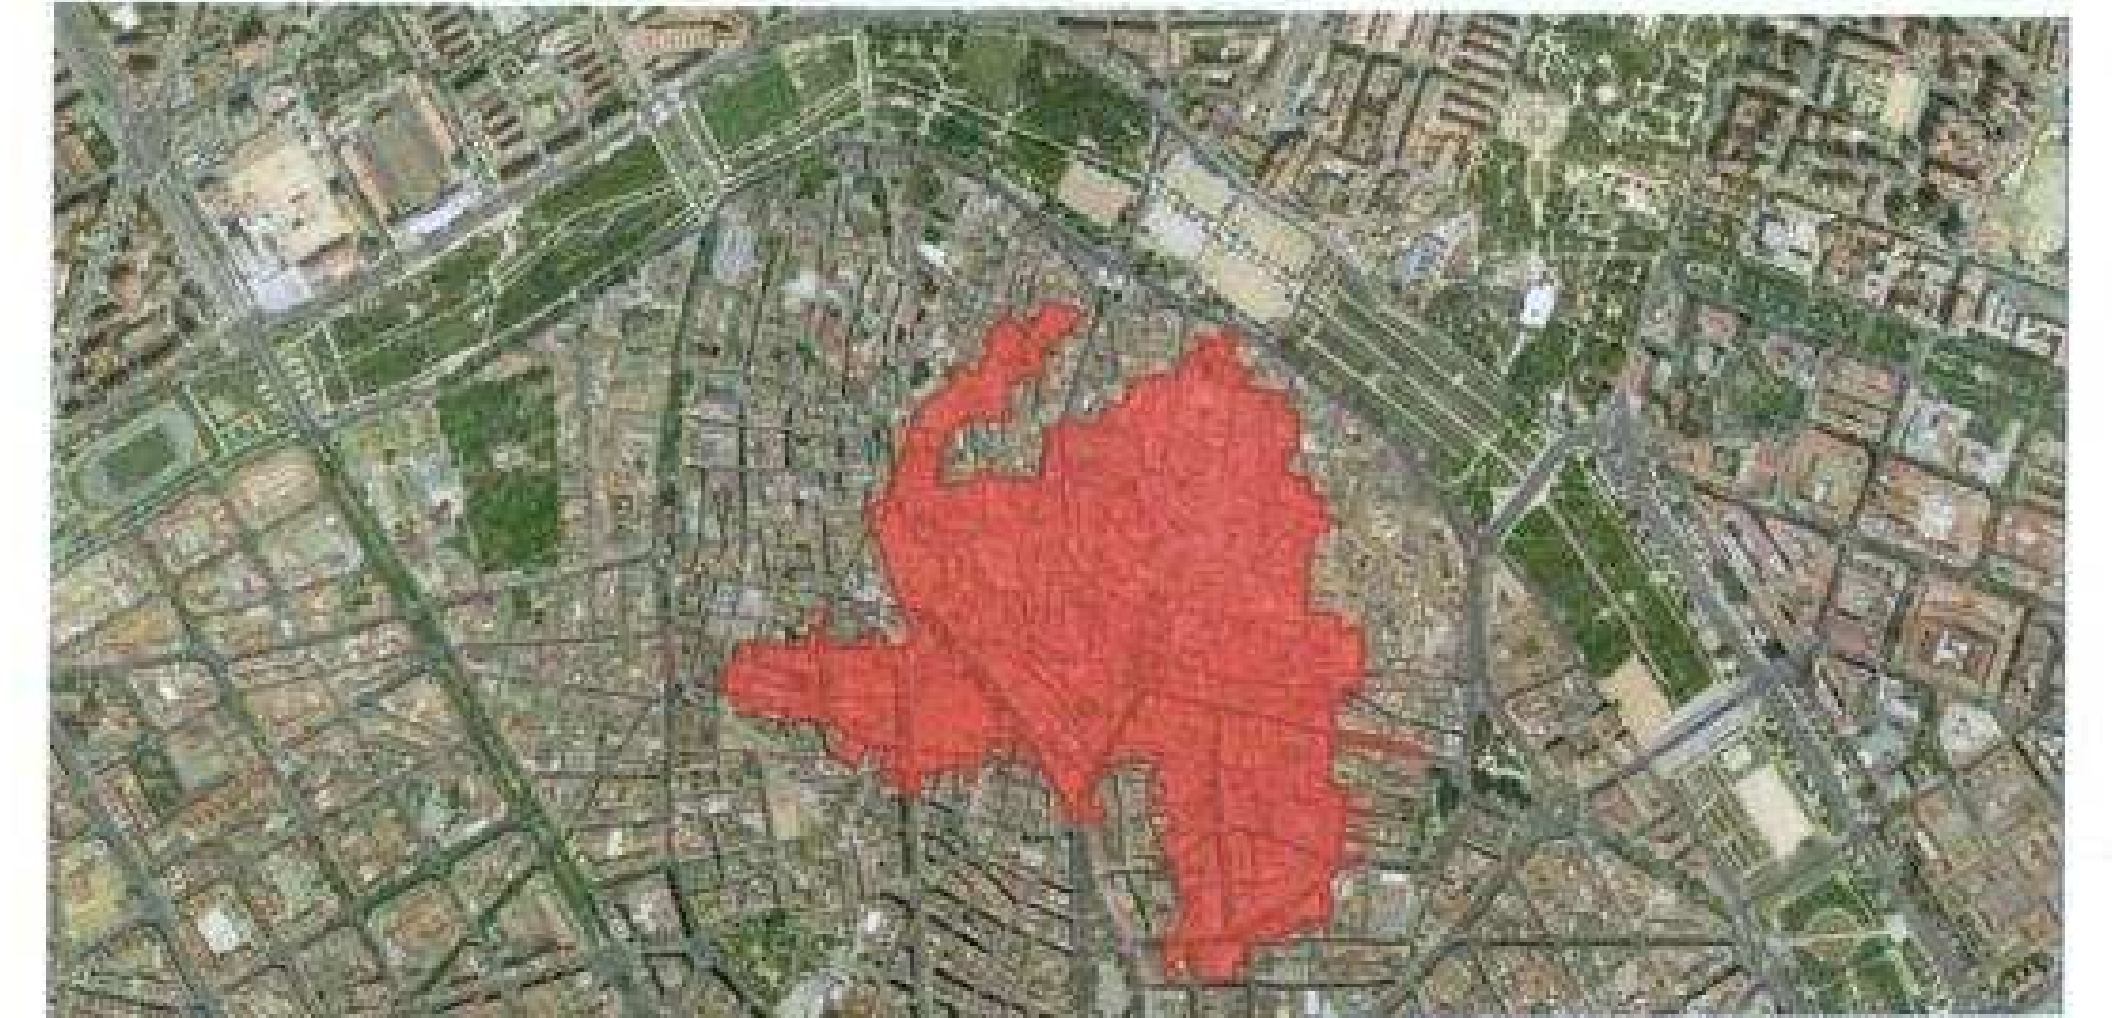

Este documento fue aprobado provisionalmente por acuerdo plenario de 31 de octubre de 2014 e inscripion los documentos como plan urbanístico por el artículo 8 de 8 de febrero de 2016 y despo de 2015 por el acuerdo plenario de 16 de mayo de 2016.  
 Fdo: Manuel Latorre Hernández

DILIGENCIA PARA HACER CONSTAR QUE ESTE DOCUMENTO HA SIDO APROBADO POR LA COMISION TERRITORIAL DE URBANISMO DE 29 DE ABRIL DE 2016, CON CARÁCTER PARCIAL, EXCEPTUANDO EL ÁMBITO DE LA MURALLA MUSULMANA QUE SE CORRESPONDE CON U.E. 6,7,8, Y 10 DELIMITADAS EN EL PEPLI Y DE LAS NORMAS SUBSIDIARIAS.

**AJUNTAMENT DE VALENCIA**  
 arquitecta directora  
 Ines Esteve Sebastián

Servei Territorial d'Urbanisme  
**RECORRIDO FOTOGRÁFICO (XXVII)**  
 26 MAYO 2016

equipo técnico  
 I. Esteve - J.I. Casar  
 arq. colaboradora S.H. González

