


2003

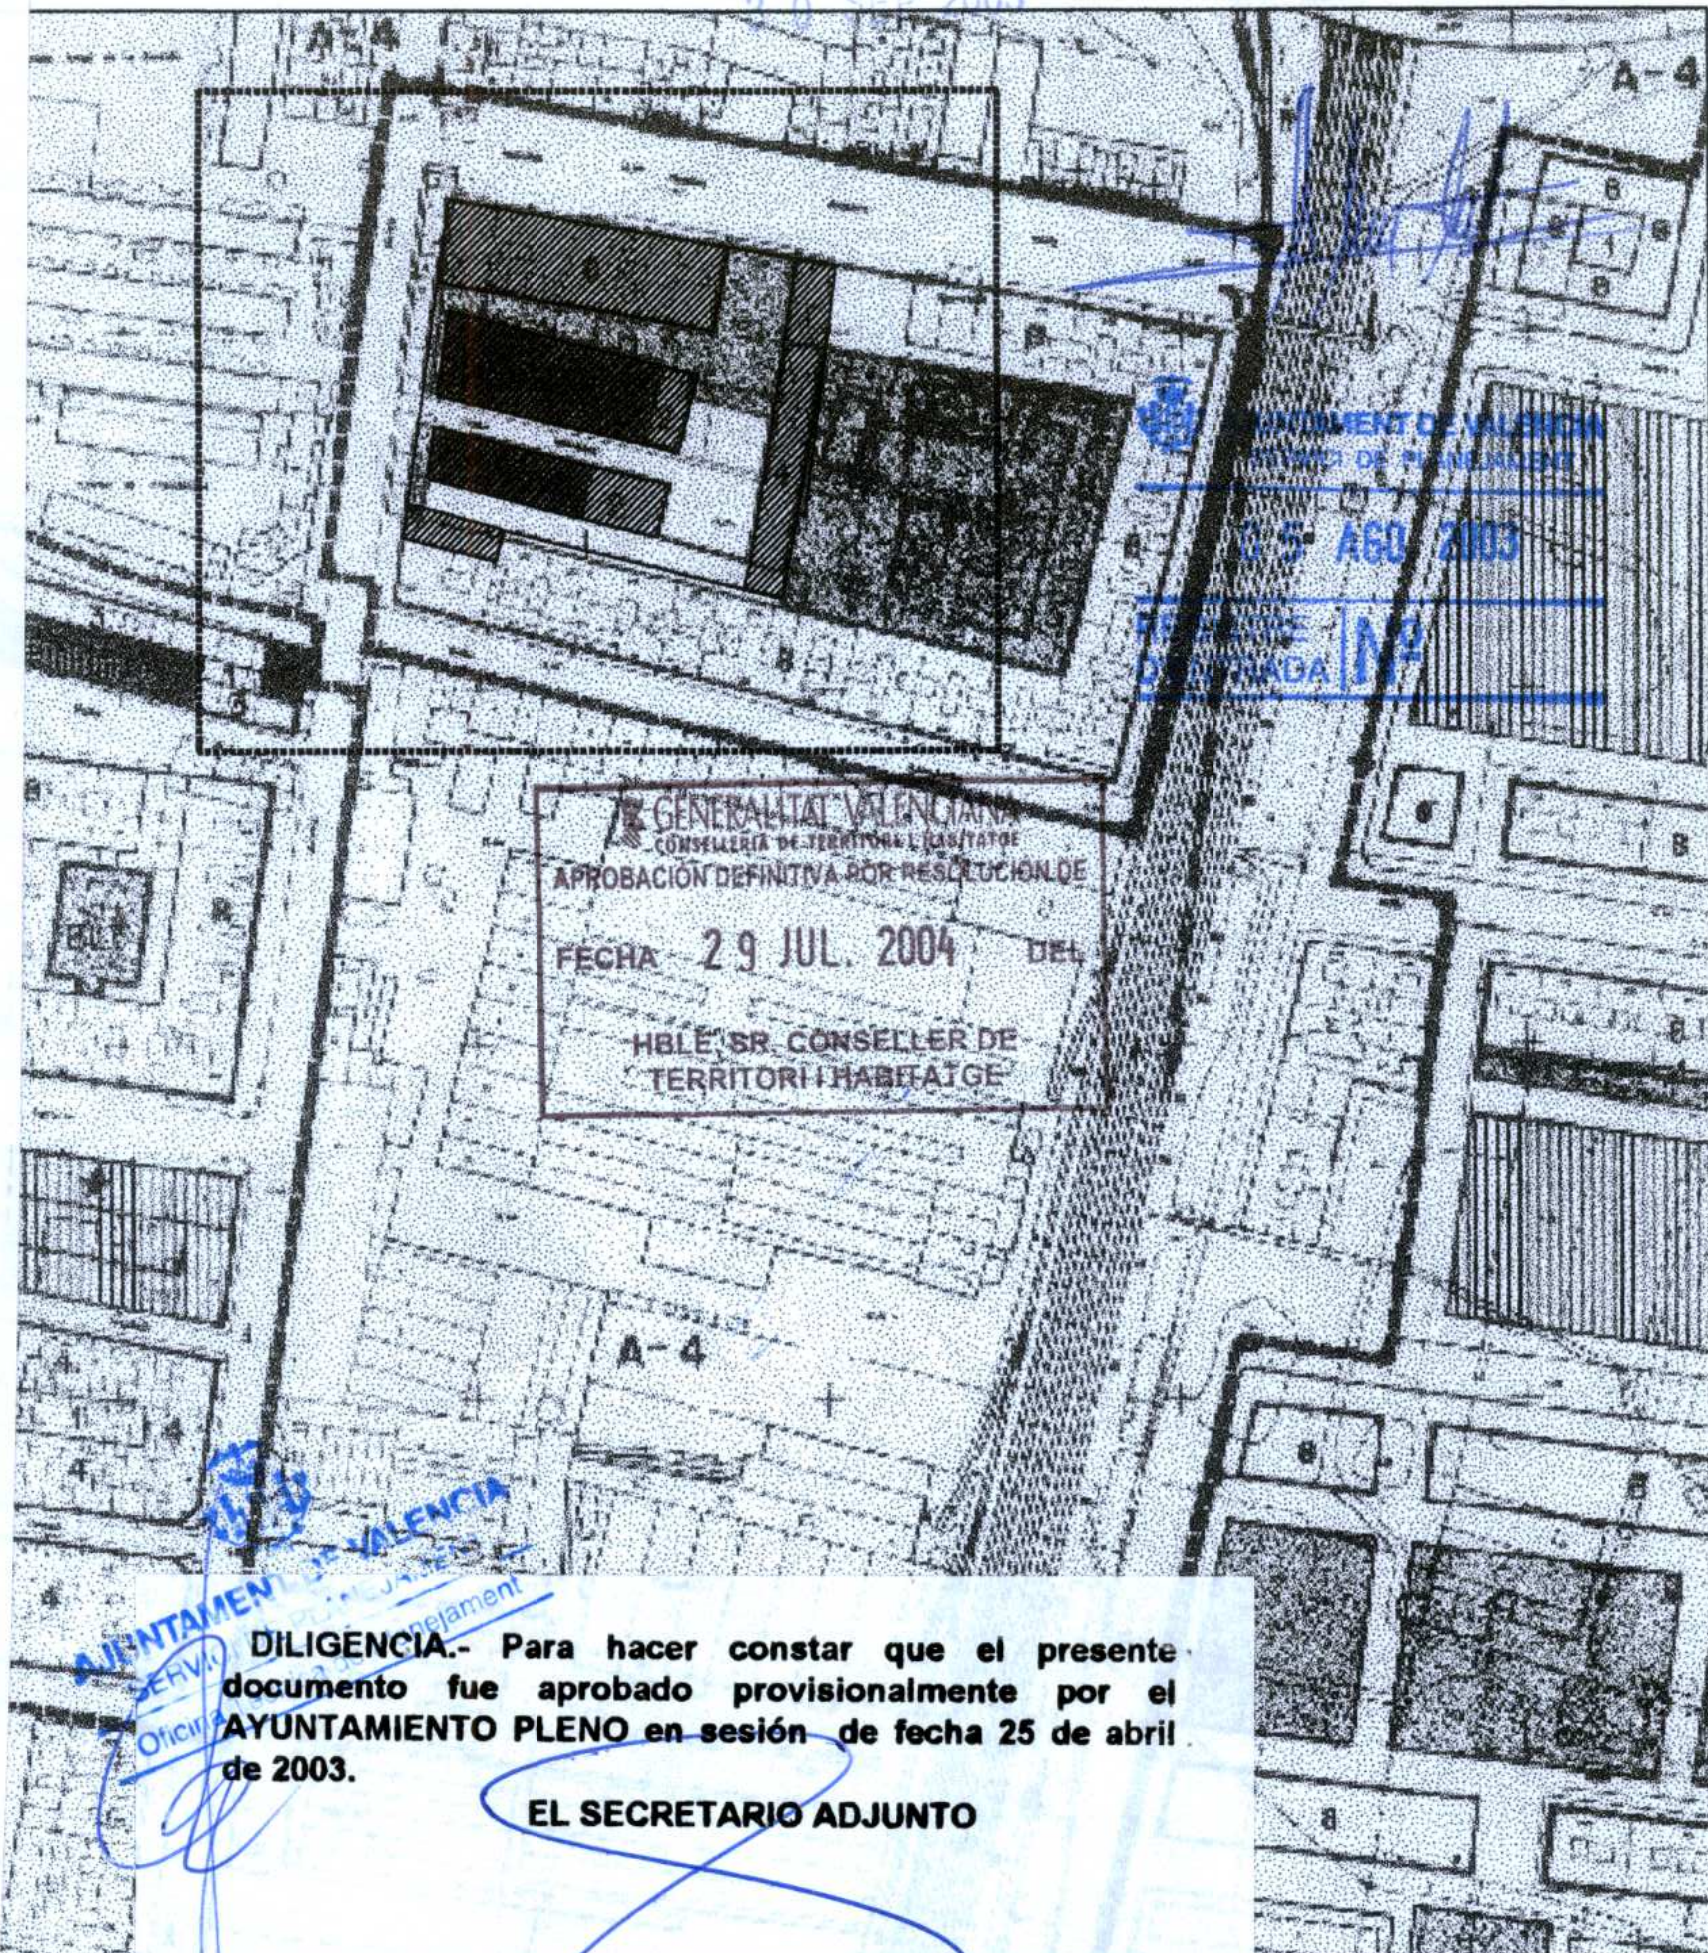

AYUNTAMIENTO DE VALENCIA  
 SERVICIO DE PLANEAMIENTO  
 Oficina de Urbanismo

**DILIGENCIA.-** Para hacer constar que el presente documento fue aprobado provisionalmente por el AYUNTAMIENTO PLENO en sesión de fecha 25 de abril de 2003.

**EL SECRETARIO ADJUNTO**

plano de información  
**EMPLAZAMIENTO**

num.  
**B.2.**  
 escala  
 1/3000

**proyecto**

**P.R.I.M. PARA LA U.E.  
 CALLE MONCAYO**

situado en: C. San Vicente, C. Pianista Iturbi VALENCIA

**firma**

**referencia**

**fecha**

25 de Junio de 2001

**promotor U.T.E.**

INMOBILIARIA ZARAGOZÁ E HIJOS S.A.  
 SIVI S.L.

**arquitectura  
 urbanismo**

**A. berzosa S.L.**

Las perello, 51-4º  
 46005 valencia

tel. 3337627/90  
 mail. 09208@ctav.es