


C/. PIANISTA AMPARO ITURBI

MARTÍR

VICENTE

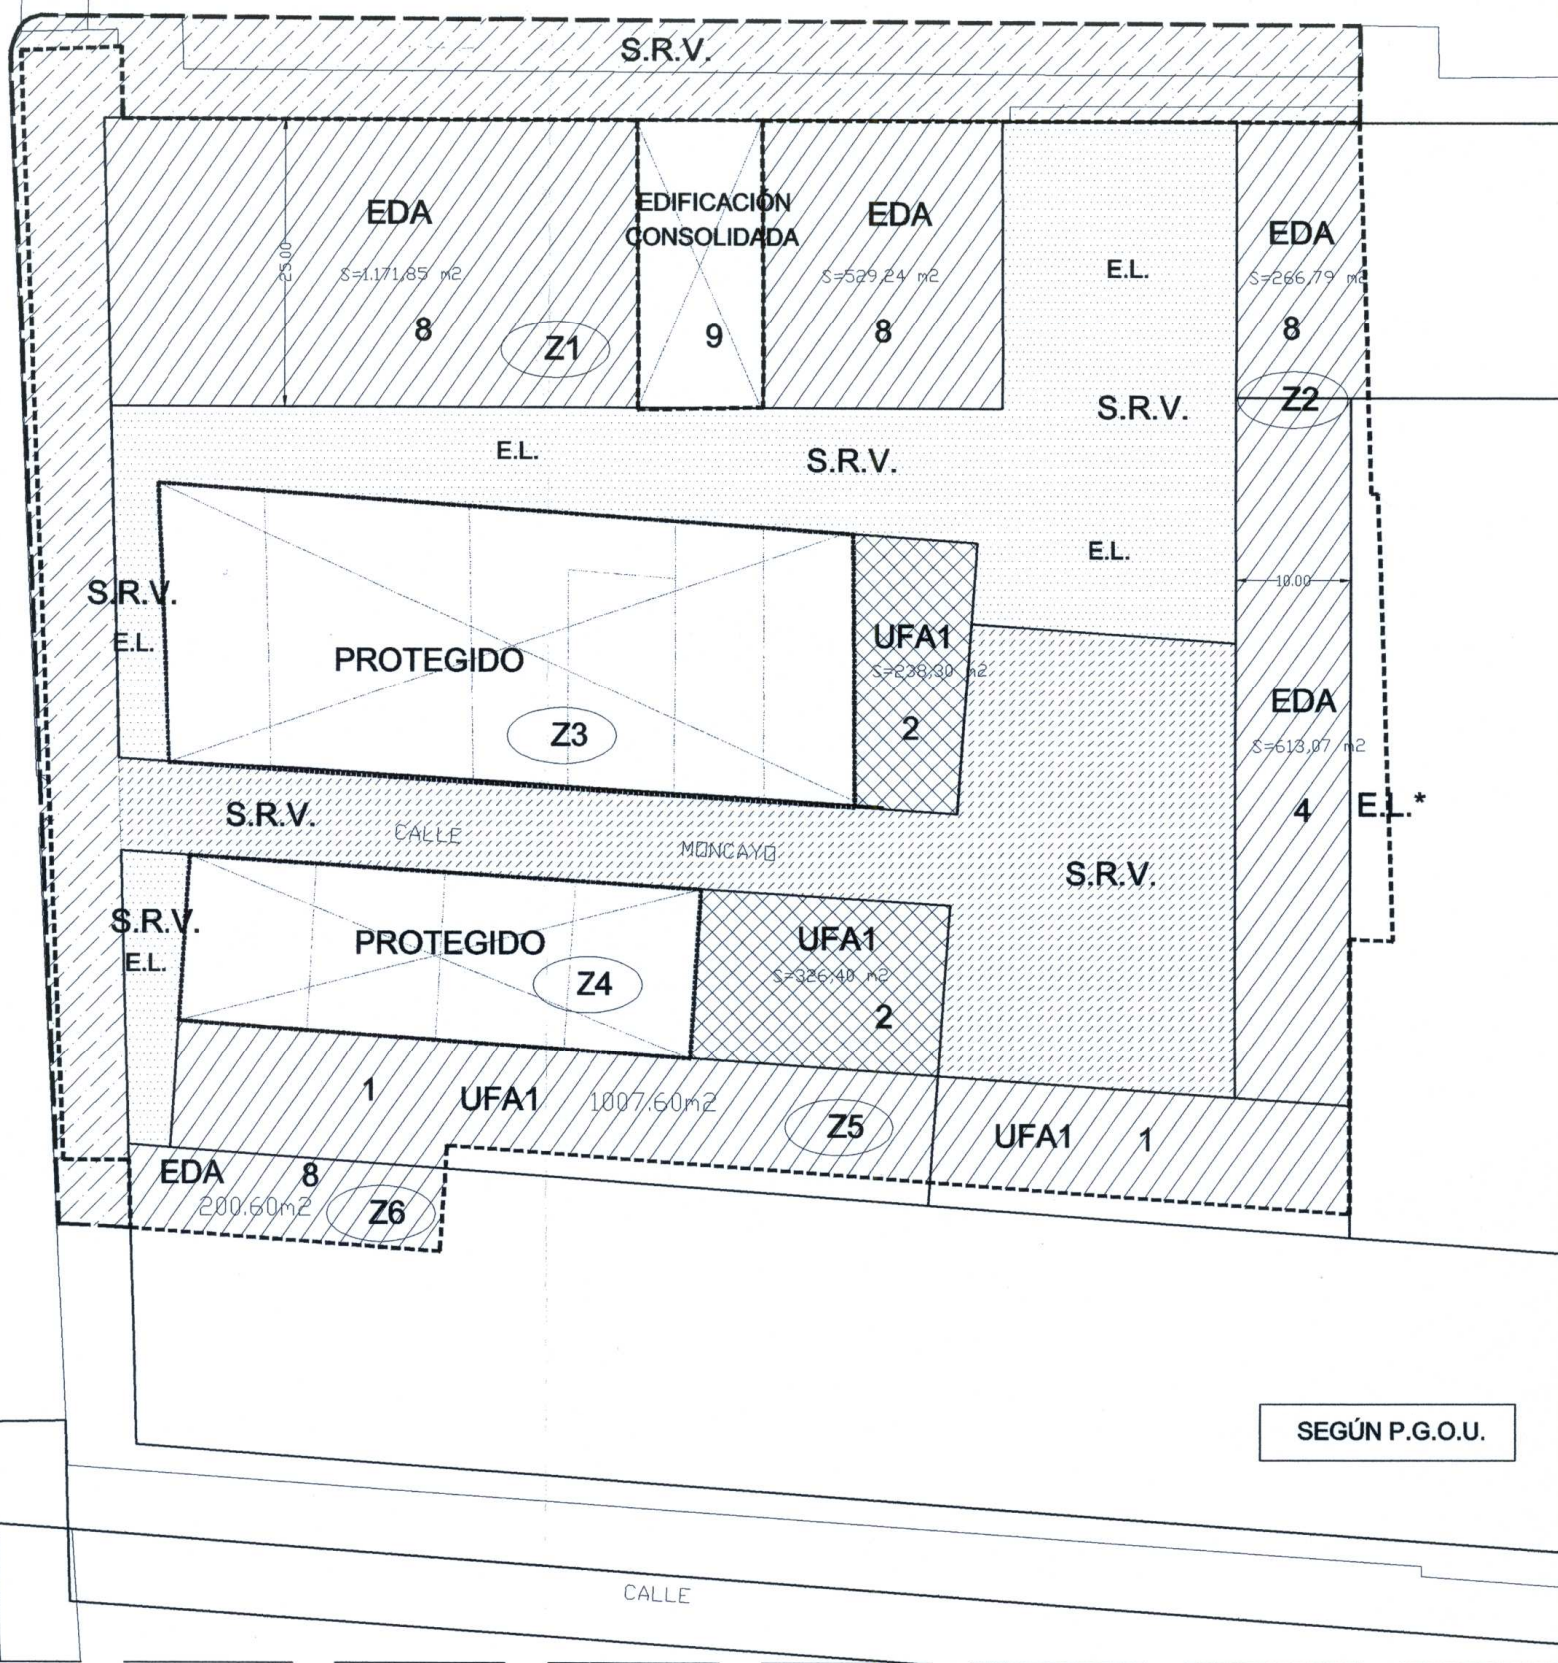

- Delimitación u.e.
- - - Delimitación mejora
- EDA Edificación abierta
- UFA1 Edificación unifamiliar
- E.L. Sistema local de espacios libres
- Red viaria rodada
- Red viaria peatonal
- Edificación protegida
- Edificación existente Consolidada
- 8, 4, 2 Altura de la edificación
- Z1 Zonas de edificación

30 SEP 2003

AJUNTAMENT DE VALENCIA  
SERVICI D'URBANISME

05 AGO, 2003

REGISTRE D'ENTRADA Nº

GENERALITAT VALENCIANA  
CONSELLERIA DE TERRITORI I HABITATGE

APROBACIÓN DEFINITIVA POR RESOLUCIÓN DE

FECHA 29 JUL. 2004 DEL

HLLE. SR. CONSELLER DE TERRITORI I HABITATGE

AJUNTAMENT DE VALENCIA  
SERVICI DE PLANIFICACIÓ URBANISME

Oficina Tècnica de Planejament

DILIGENCIA.- Para hacer constar que el presente documento fue aprobado provisionalmente por el AYUNTAMIENTO PLENO en sesión de fecha 25 de abril de 2003.

EL SECRETARIO ADJUNTO

<p>arquitectura y urbanismo J. A. berzosa S.L. matias perello, 51-4° 46005 valencia tel. 3337627/90 e mail. 09208@ctav.es</p>	plano de información	num. B.7.
	<b>CALIFICACIÓN Y USOS SEGÚN EL P.G.O.U. ACTUAL</b>	escala 1/500
proyecto	P.R.I.M. PARA LA U.E. CALLE MONCAYO	
situado en:	C. San Vicente, C. Pianista Iturbi VALENCIA	
firma	referencia	fecha
	promotor U.T.E.	21 de julio 2003
	INMOBILIARIA ZARAGOZÁ E HIJOS S.A. SIVI S.L.	