






ORDENACION PORMENORIZADA 1/2.000

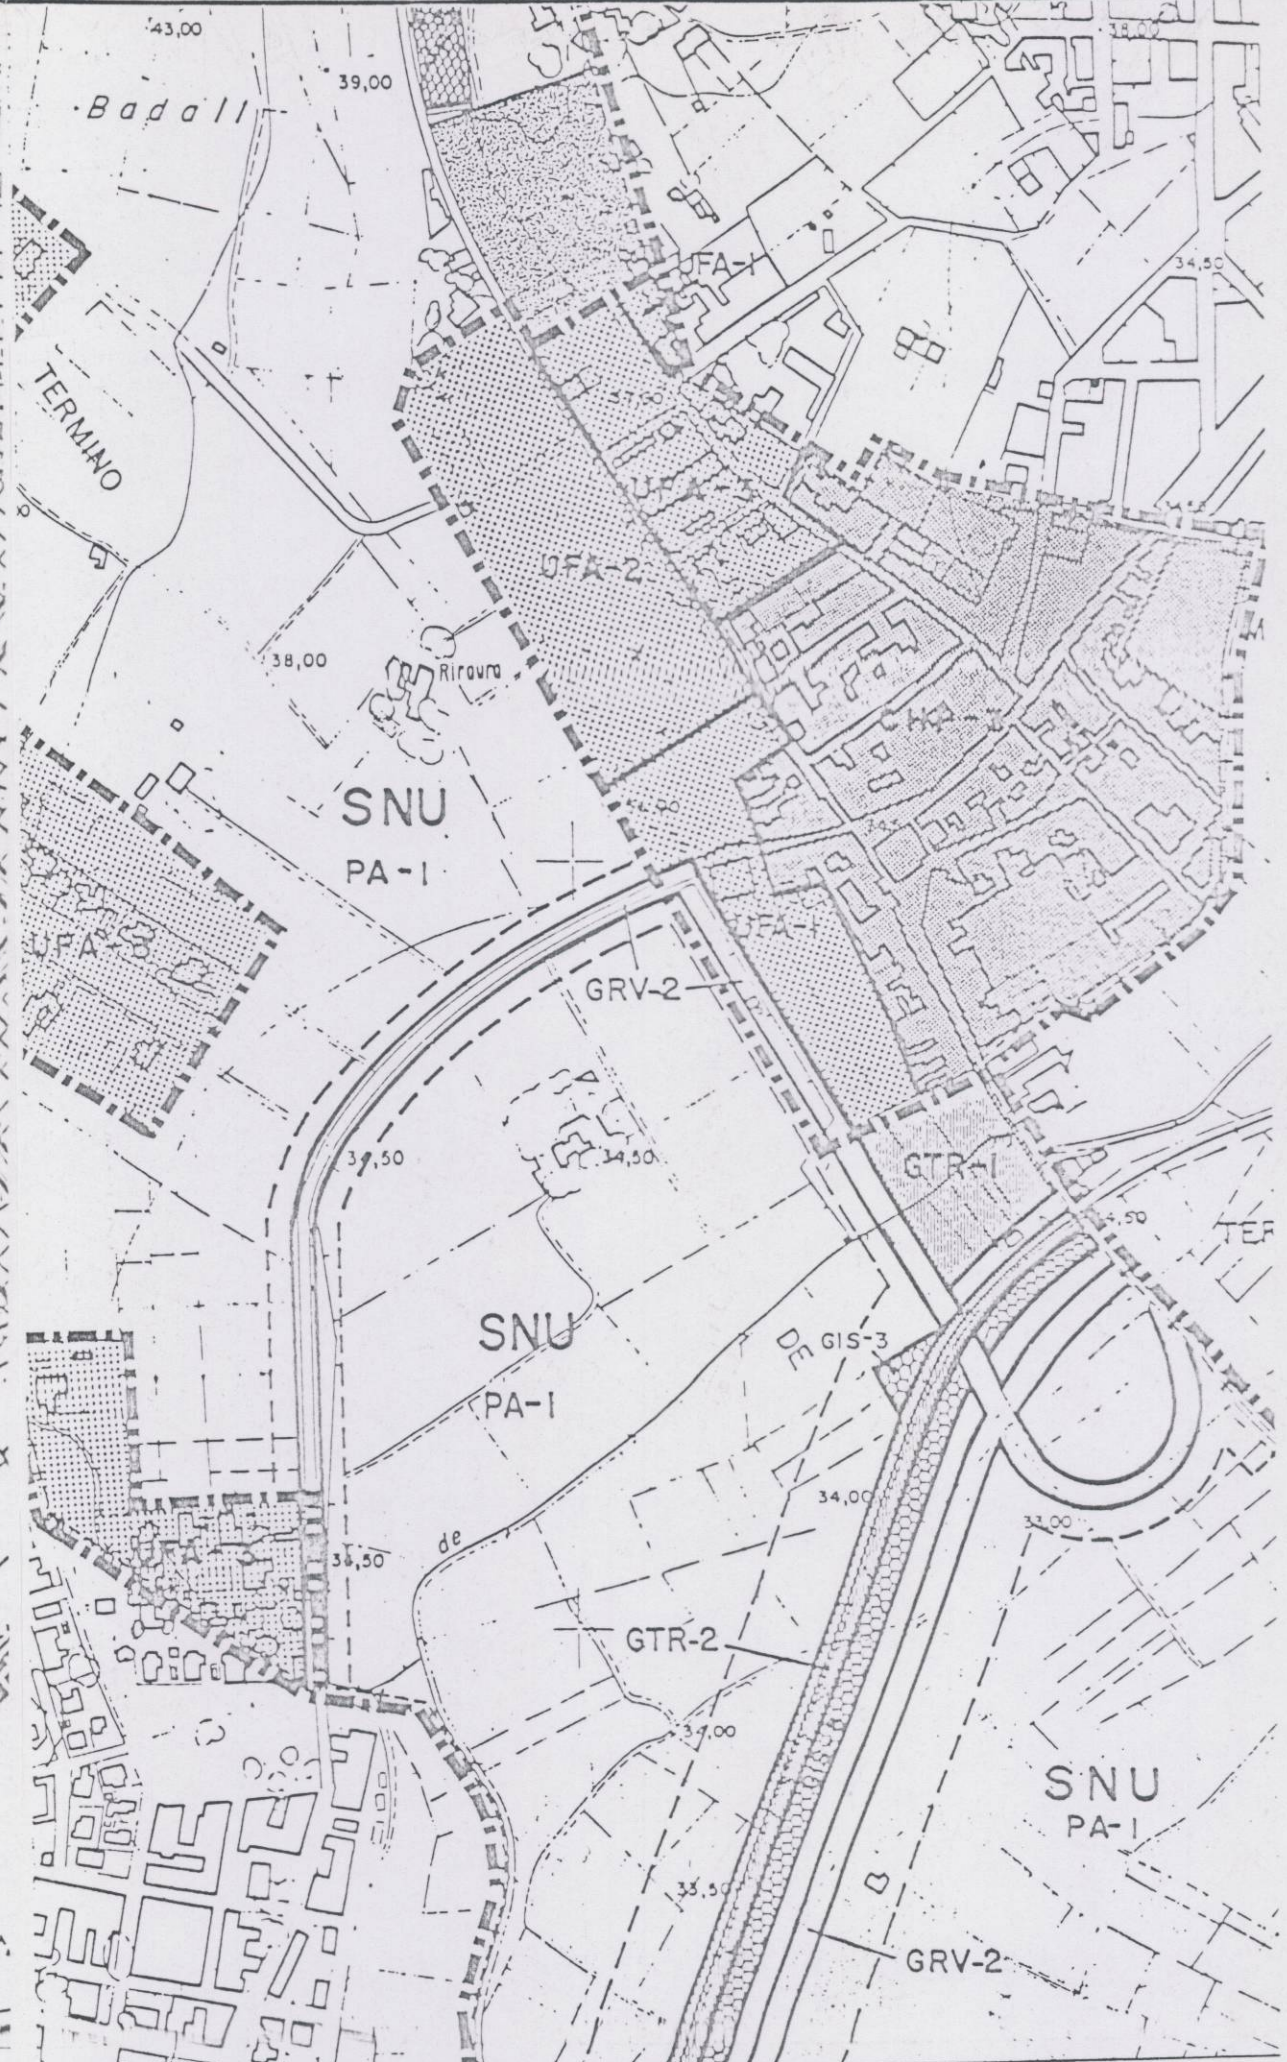

CALIFICACION 1/5.000

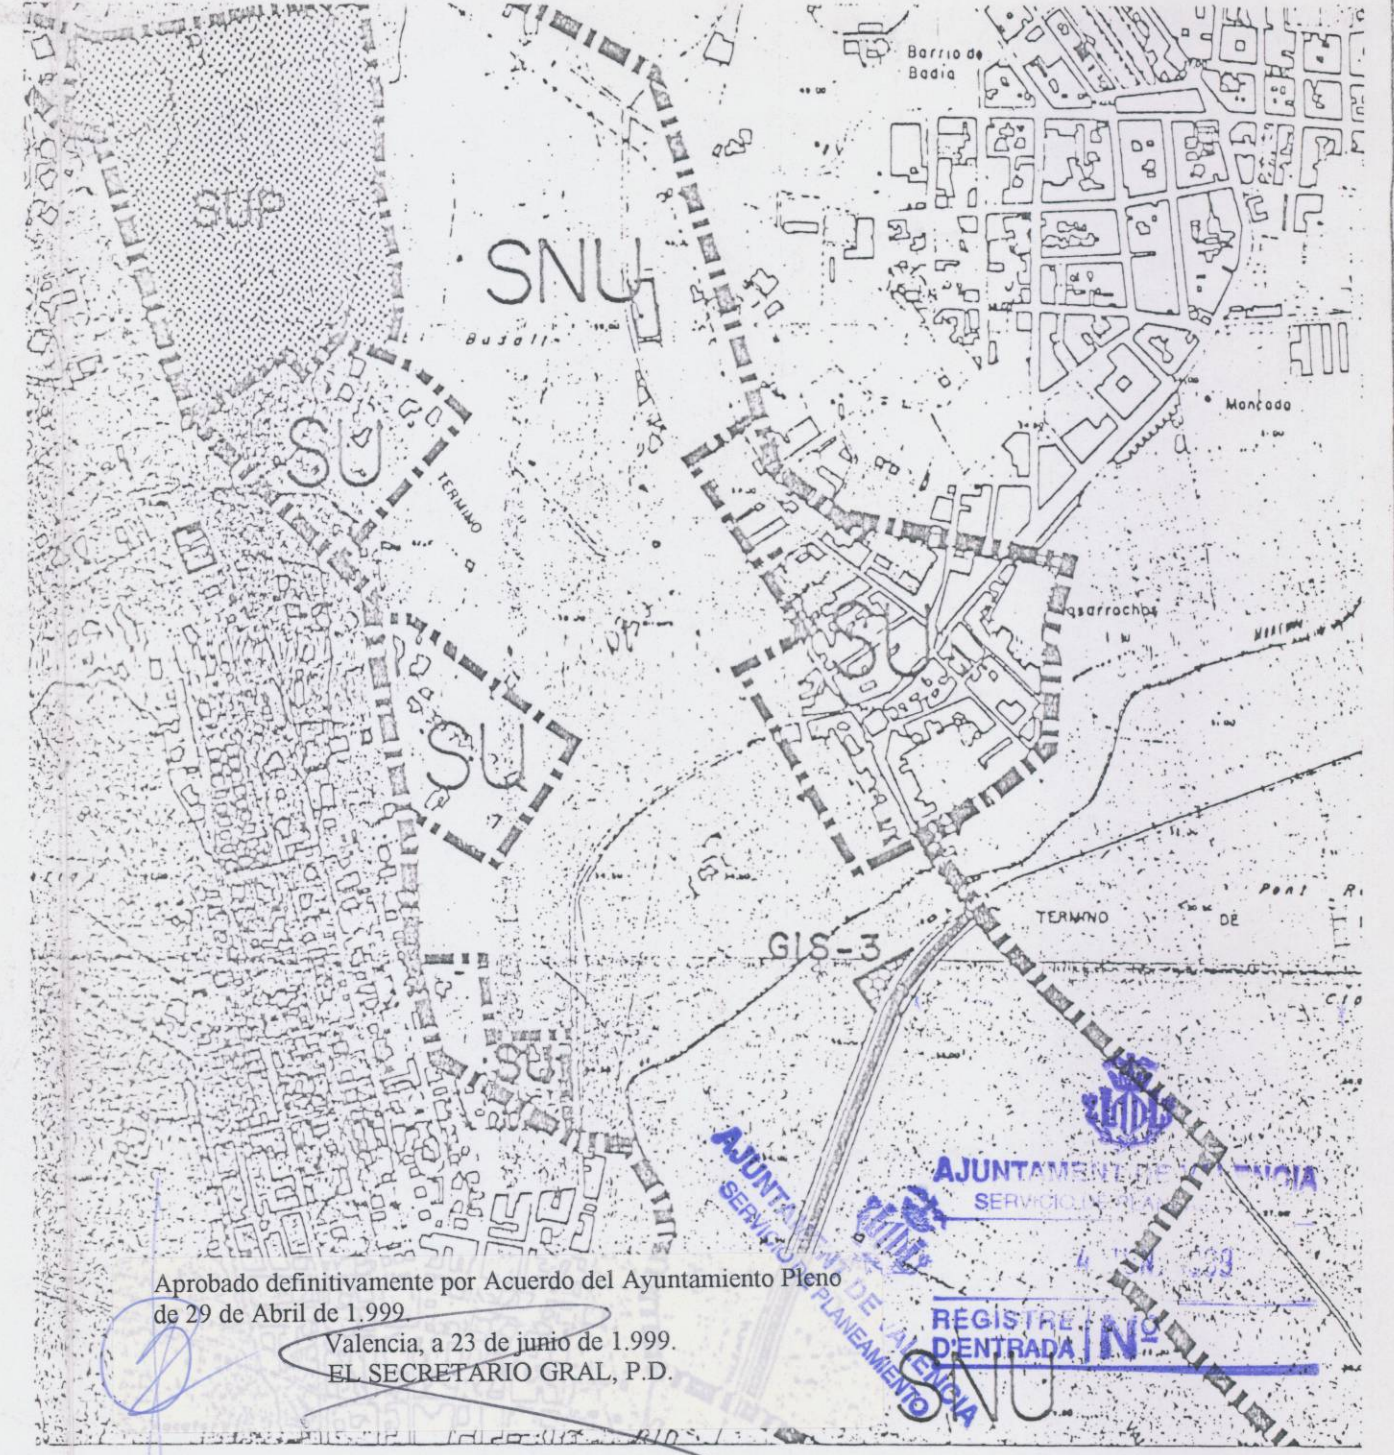

CLASIFICACION 1/10.000

ESTUDIO DE ARQUITECTURA Y URBANISMO * SELVA ROS *				
AV. BARON DE CARCER, 49 * 46001 VALENCIA				
 R. SELVA ROS * ARQUITECTO	PROMOTOR HOGARES URBANOS, S.L.			
ANTEPROYECTO DE URBANIZACION EMPLAZAMIENTO: C. Ana Maria Anaya - Cl. M.A. Ibañez *MASARROCHOS* VALENCIA				
FECHA 10/03/99	EXPEDIENTE A0598	ESCALA 1:500	PLANEAMIENTO VIGENTE	NUMERO 02