



DILIGENCIA para hacer constar que el presente plano ha sido aprobado por resolución de la Consellera de Infraestructuras, Territorio y Medio Ambiente de fecha 19 de febrero de 2015.

El Subdirector General de Ordenación, Planificación y ATEs
Valencia, 20 de mayo de 2015

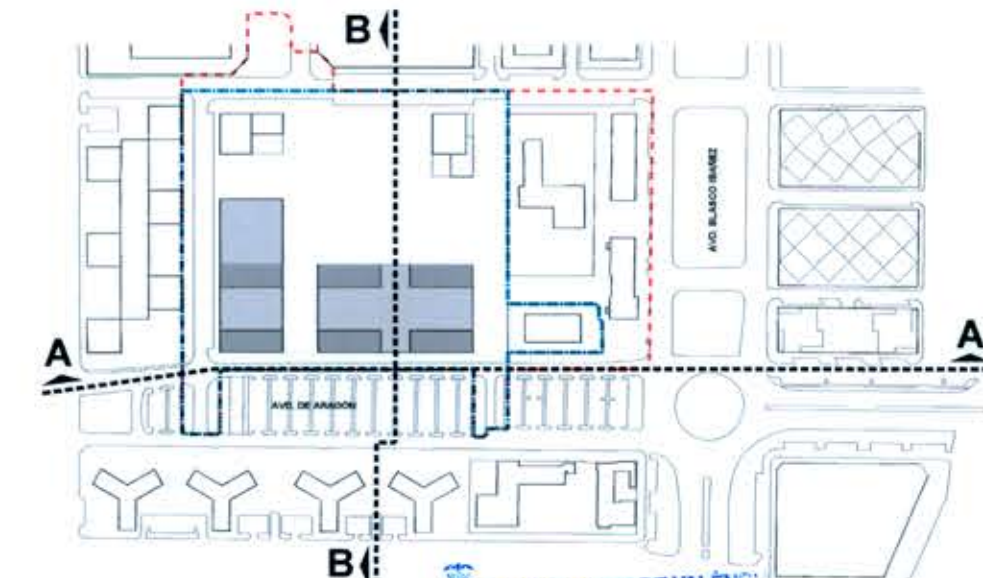

AJUNTAMENT DE VALÈNCIA
SERVEI DE PLANEJAM
05 MAIG 2016
REGISTRE D'ENTRADA N°

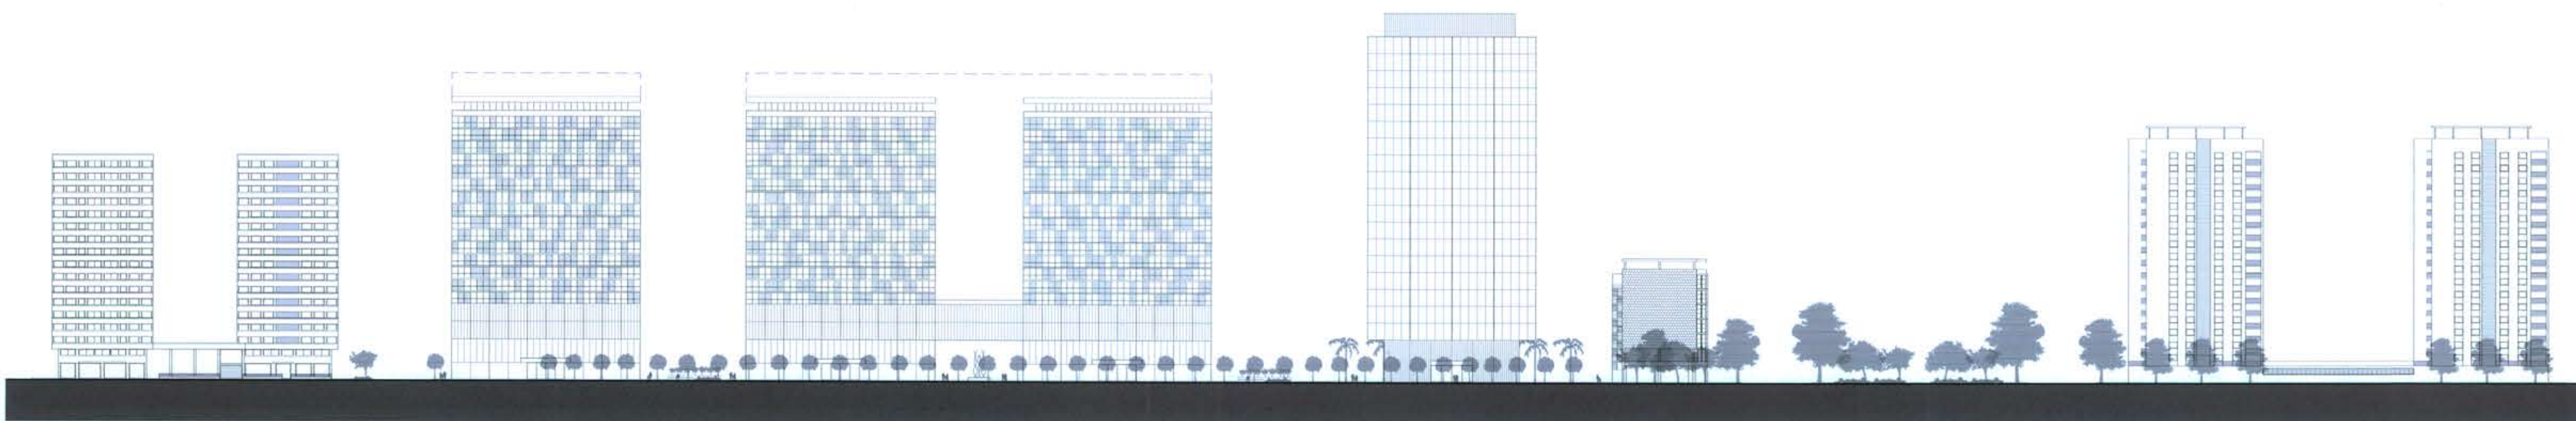

ALZADO A-A



ALZADO B-B

 VALENCIA CLUB DE FÚTBOL, S.A.D.	
CONSULTOR:  OFICINA TÉCNICA TES, S.L. <small>C/Carretera 119 Carretera de Sagunto 119 46100 VALÈNCIA Telf: 903 000 376 AUTORIZADO PROYECTO</small>	TÍTULO PROYECTO: VERSIÓN FINAL DEL PLAN DE ACTUACIÓN TERRITORIAL ESTRATÉGICA "VALENCIA CLUB DE FÚTBOL" ESTUDIO DE INTEGRACIÓN PAISAJÍSTICA
D.SALVADOR ESPAÑA TAMAYO <small>L.C.C.P. N° Col. 7435</small> D.JUAN RIBES ANDREU <small>Arquitecto N° Col. 1.407</small> D.ALEJANDRO NAVARRO MAEZTU <small>Arquitecto N° Col. 5.614</small>	PLANO: Zona A "ANTIGUO MESTALLA" ALZADOS ALTERNATIVA 2
ESCALA:  1/1.000	FECHA: FEBRERO 2015
Nº PLANO: EIP-4.A.2 EDICIÓN 1	