


DILIGENCIA para hacer constar que el presente plano ha sido aprobado por resolución de la Consellera de Infraestructuras, Territorio y Medio Ambiente de fecha 19 de febrero de 2015.

El Subdirector General de Ordenación, Planificación y ATEs
Valencia, 20 de mayo de 2015

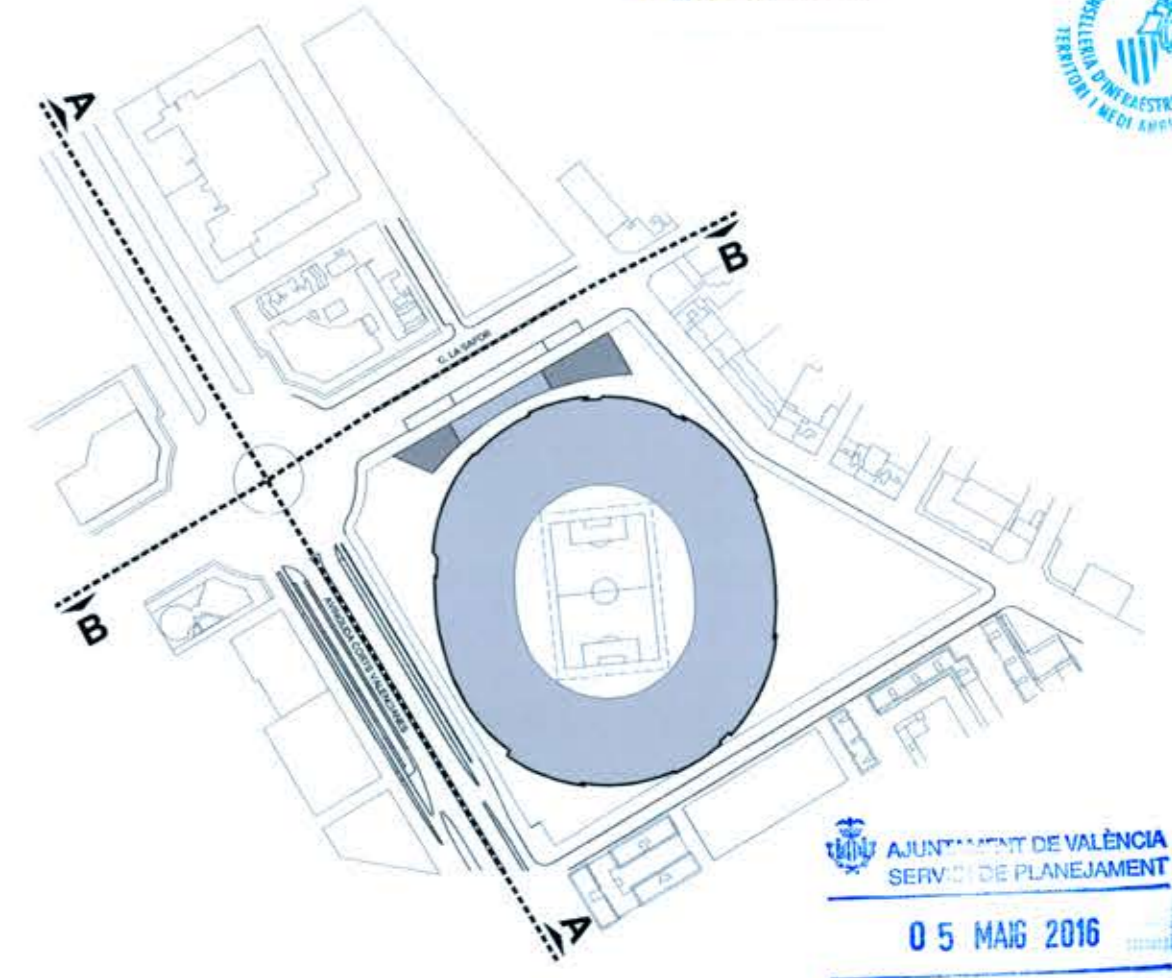


AJUNTAMENT DE VALÈNCIA
SERVEI DE PLANEJAMENT

05 MAIG 2016

REGISTRÉ D'ENTRADA



ALZADO A-A

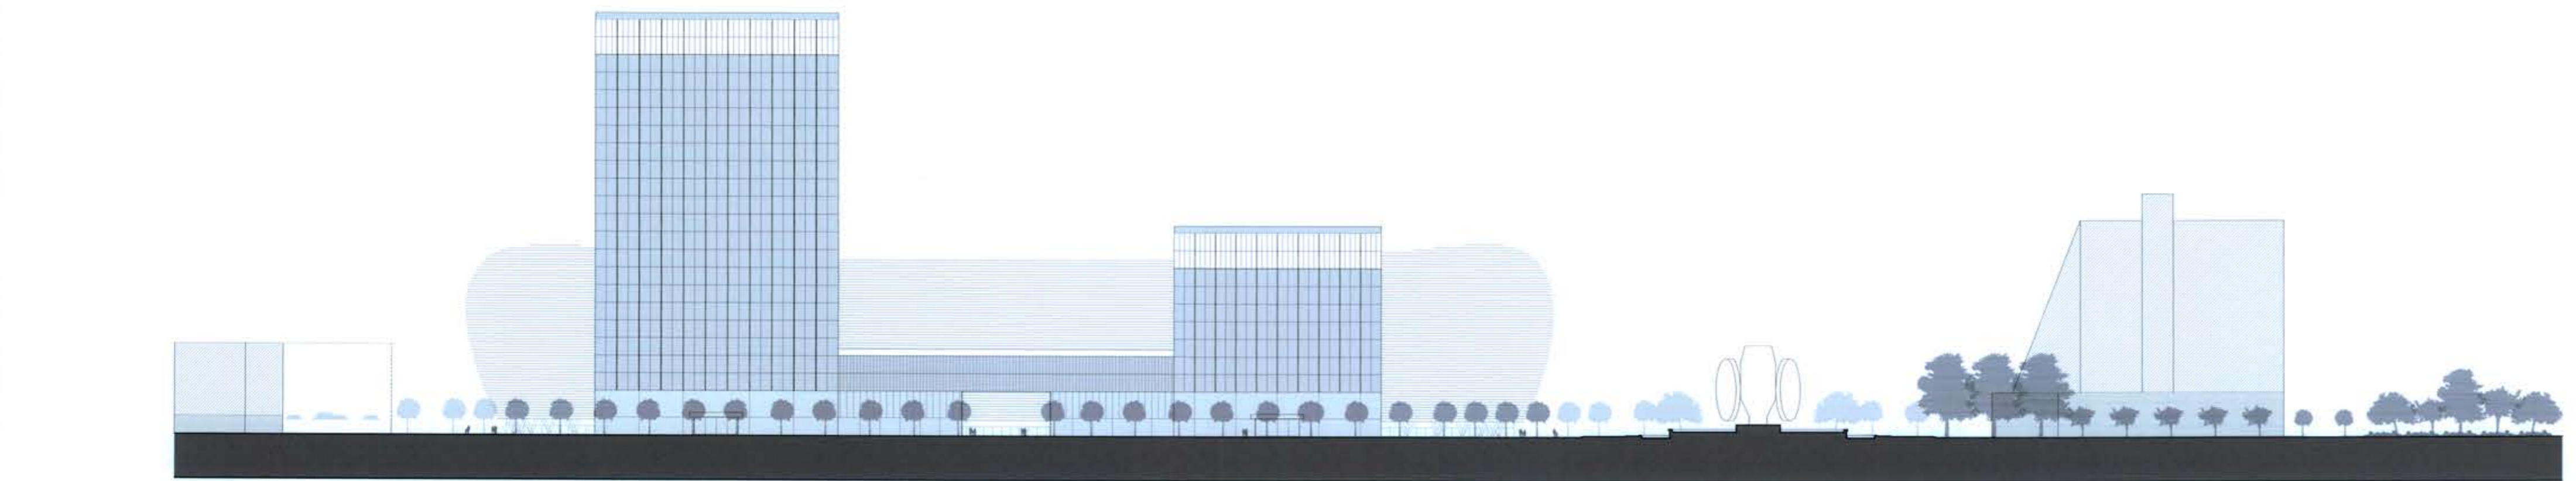

ALZADO B-B

 VALENCIA CLUB DE FÚTBOL, S.A.D.	
PROMOTOR:  OFICINA TECNICA TES, S.L. <small>C/CIUTADELLER, Carrer de l'Ente 1^a 46003 VALÈNCIA Telf: 963.17.777 INFORMES DEL PROJECTE</small> D.SALVADOR ESPANA TAMAYO I.C.C.P. Nº Col. 7435 D. JUAN RIBES ANDREU Arquitecto Nº Col. 1.407 D.ALEJANDRO NAVARRO MAEZTU Arquitecto Nº Col. 5.614	TITULO PROYECTO: VERSIÓN FINAL DEL PLAN DE ACTUACIÓN TERRITORIAL ESTRATÉGICA "VALENCIA CLUB DE FÚTBOL" ESTUDIO DE INTEGRACIÓN PAISAJÍSTICA
PLANO: Zona B "CORTS VALENCIANES" ALZADOS ALTERNATIVA 1	ESCALA:  1/1.000
FECHA: FEBRERO 2015	Nº PLANO: EIP-5.B.2 EDICIÓN 1