


DILIGENCIA para hacer constar que el presente plano ha sido aprobado por resolución de la Consellera de Infraestructuras, Territorio y Medio Ambiente de fecha 19 de febrero de 2015.


El Subdirector General de Ordenación, Planificación y ATEs
Valencia, 20 de mayo de 2015

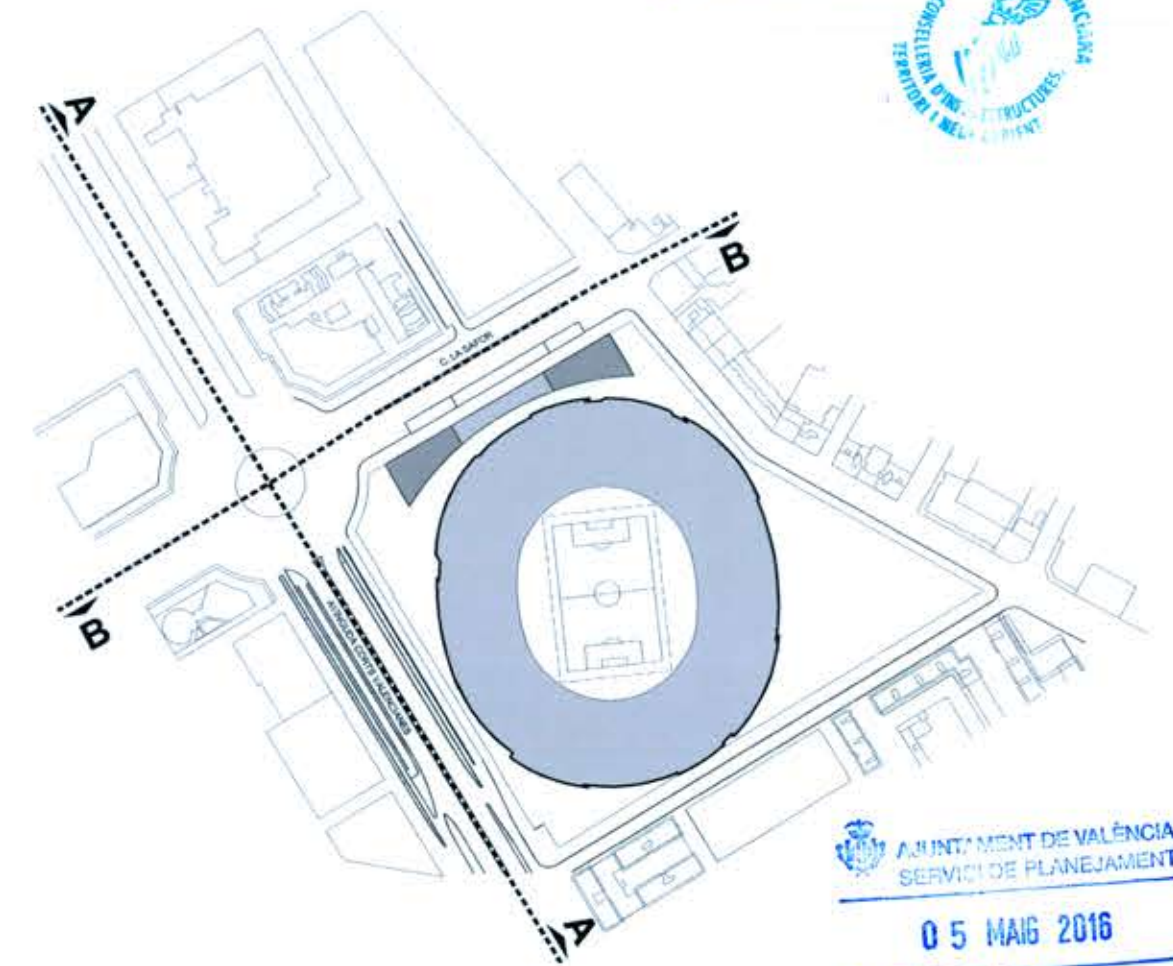


AJUNTAMENT DE VALÈNCIA
SERVICI DE PLANEJAMENT

05 MAIG 2016

REGISTRE D'ENTRADA Nº

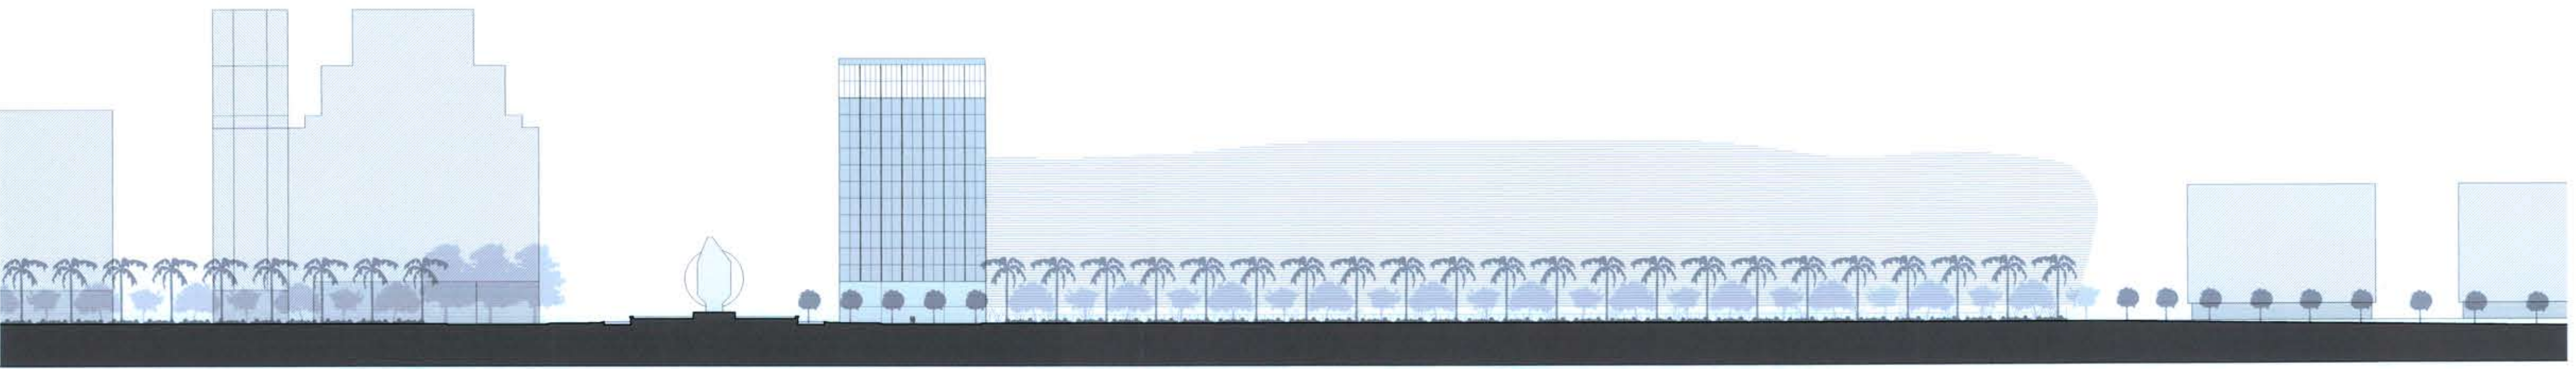

ALZADO A-A

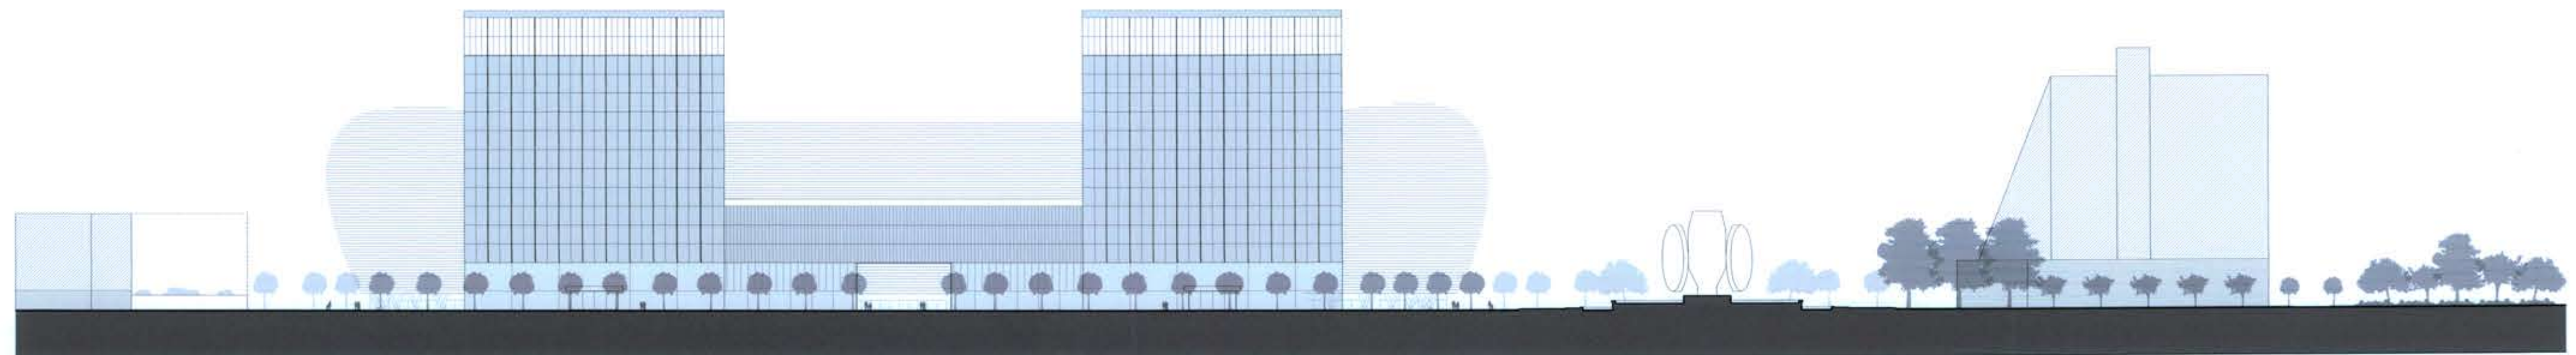

ALZADO B-B

 VALENCIA CLUB DE FÚTBOL, S.A.D.	
PROMOTOR:  OFICINA TÉCNICA TES, S.L. <small>C.I.F. 460834000 - Calle "El Estadio" nº 14 - 46100 BURJASSOT (VA) - Telf: 963 713 771 - FAX: 963 713 771</small> D. SALVADOR ESPANA TAMAYO <small>L.C.C.P. Nº Col. 7.435</small> D. JUAN RIBES ANDREU <small>Arquitecto Nº Col. 1.407</small> D. ALEJANDRO NAVARRO MAEZTU <small>Arquitecto Nº Col. 5.614</small>	TÍTULO PROYECTO: VERSIÓN FINAL DEL PLAN DE ACTUACIÓN TERRITORIAL ESTRATÉGICA "VALENCIA CLUB DE FÚTBOL" ESTUDIO DE INTEGRACIÓN PAISAJÍSTICA
PLANO: Zona B "CORTS VALENCIANES" ALZADOS ALTERNATIVA 2	ESCALA:  1/1.000
FECHA: FEBRERO 2015	Nº PLANO: EIP-6.B.2 EDICIÓN-1