


PLANO B.- CALIFICACION URBANISTICA.

Escala: 1:5.000

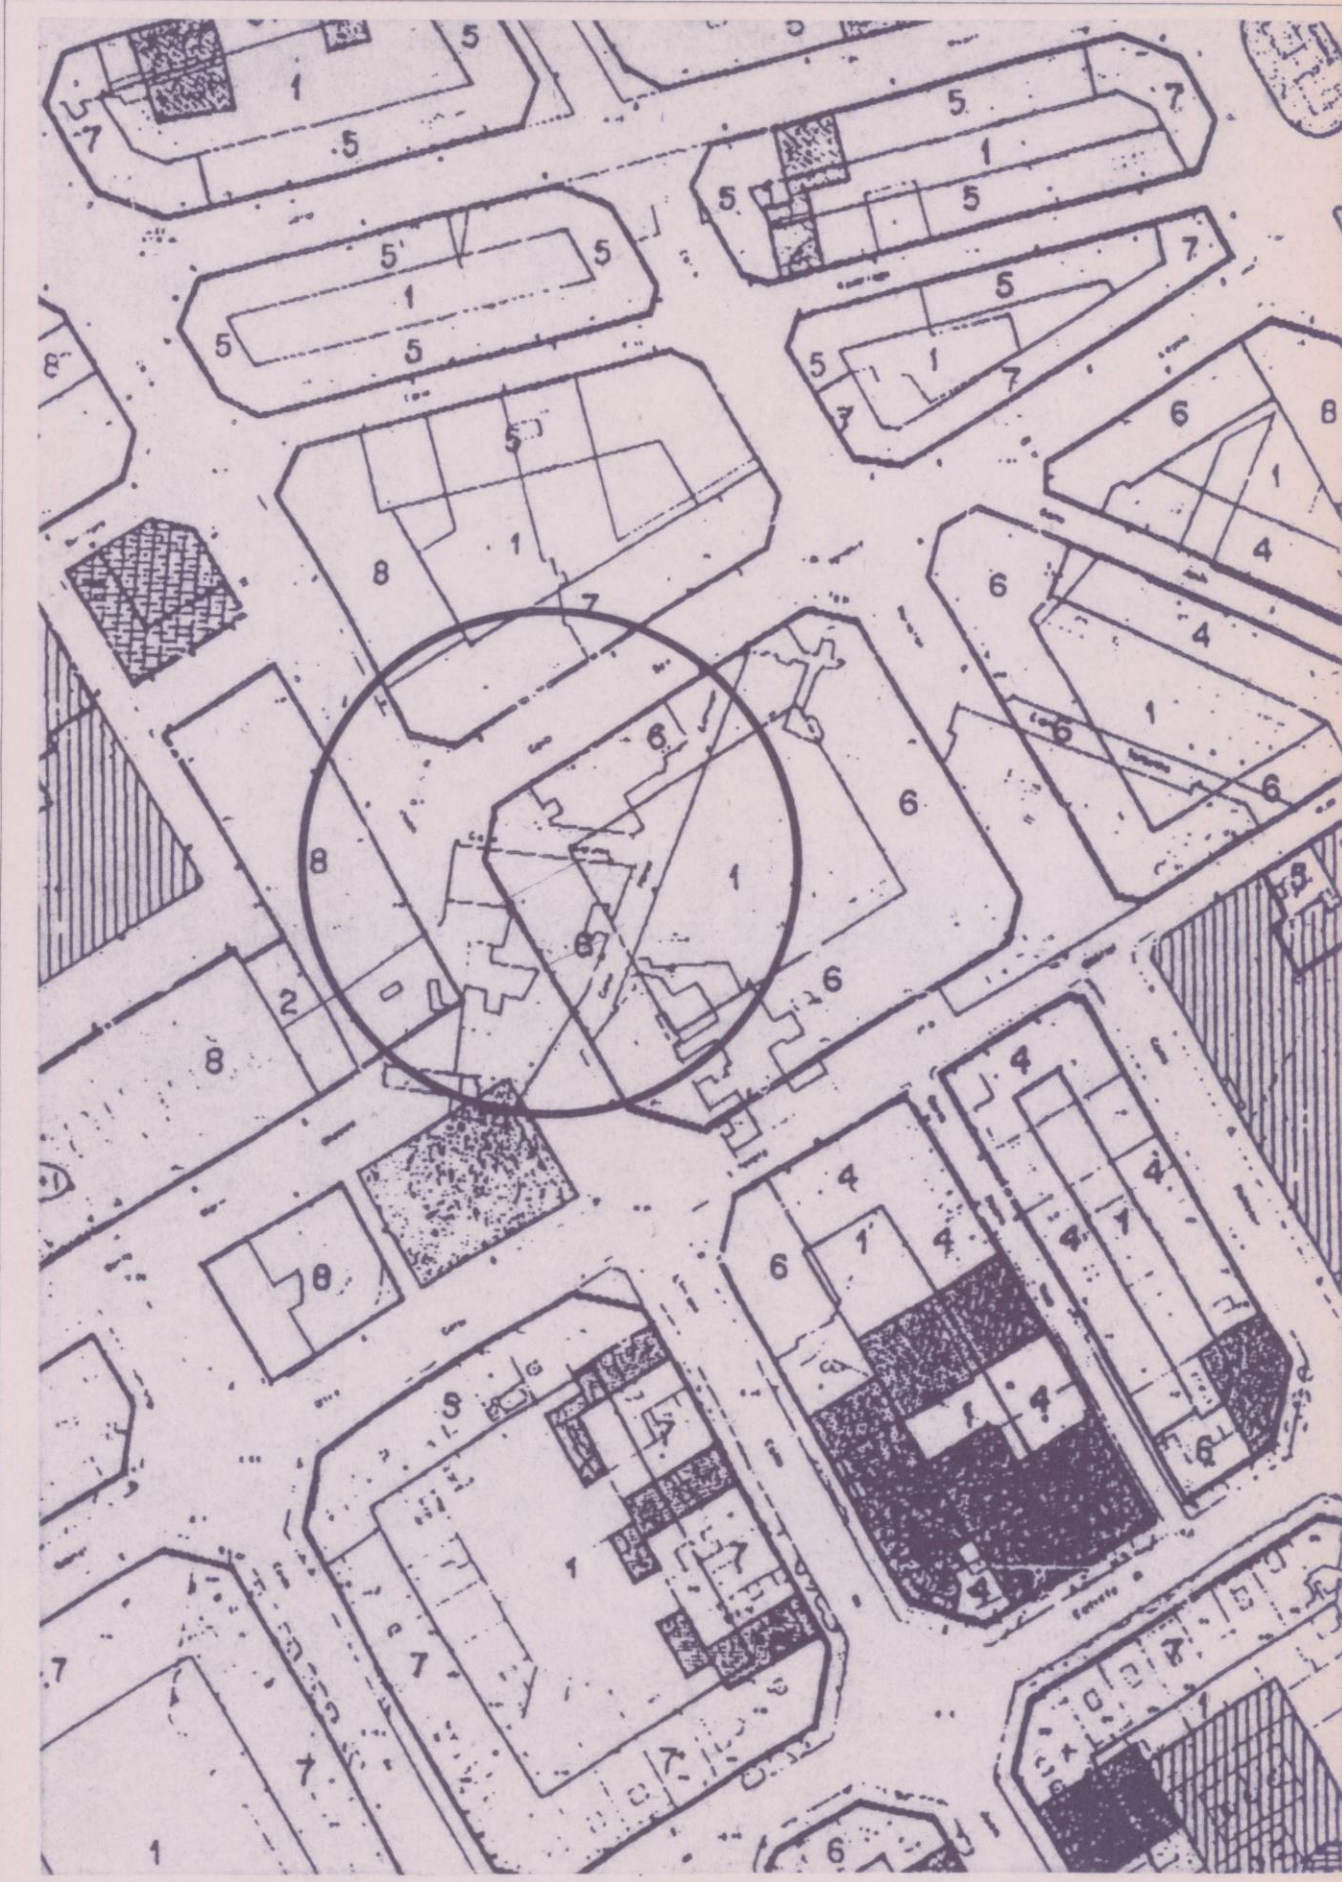

PLANO C.- ESTRUCTURA URBANA.- HOJA 33.

Escala: 1:2.000



DILIGENCIA.- Para hacer constar que el presente plano fue aprobado definitivamente por Acuerdo del Ayuntamiento Pleno de fecha 25 de julio de 1997.

Valencia, 8 de Junio de 1998.
EL SECRETARIO ADJUNTO,

INFORMACION

ARQUITECTO : FEDERICO GARCIA-GERMAN CRUZ

1250	PLAN DE REFORMA INTERIOR DE LA MANZANA DELIMITADA POR LAS CALLES JUAN LLORENS, SAN IGNACIO DE LOYOLA, PALLETER Y LITERATO GABRIEL MIRO.- VALENCIA.	PROMOTOR: DOYTO S.L.
------	--	-------------------------

TITULO DEL PLANO: DETERMINACIONES SEGUN P.G.O.U. VIGENTE.-	PLANO N. 2
Escala: 1:2.000 / 15.000	Enero 1998