


PARCELARIO CATASTRAL 1929-1933

Escala 1:1.000

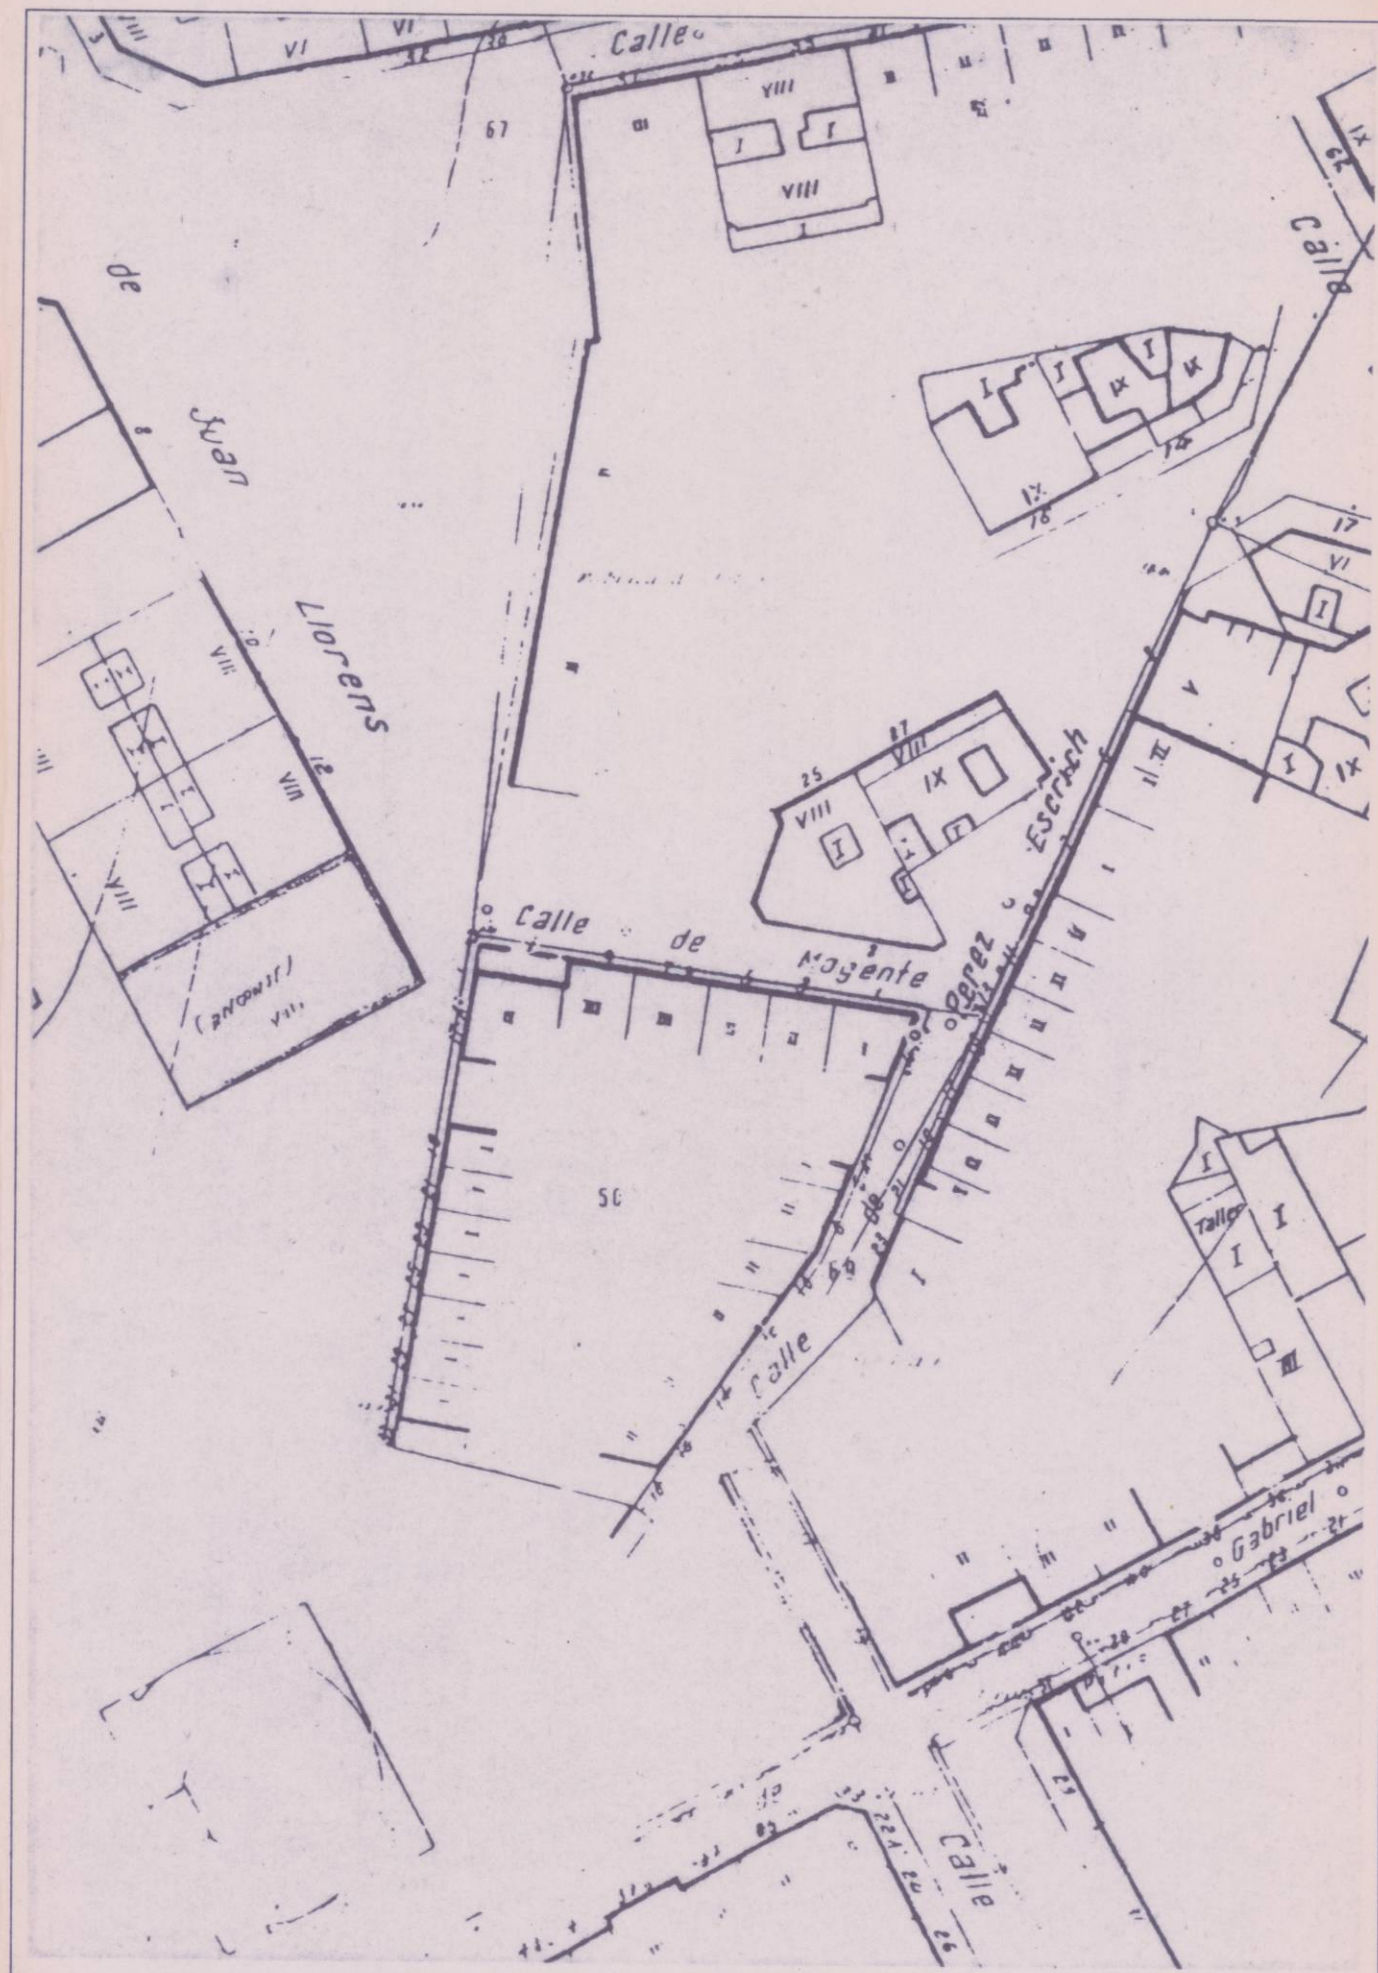

PARCELARIO CATASTRAL 1970-1974

Escala 1:1.000



DILIGENCIA: Para hacer constar que el presente plano fue aprobado definitivamente por Acuerdo del Ayuntamiento Pleno de fecha 25 de julio de 1997.

Valencia, 8 de Junio de 1998.
EL SECRETARIO ADJUNTO,

INFORMACION

ARQUITECTO : FEDERICO GARCIA-GERMAN CRUZ

1250	PLAN DE REFORMA INTERIOR DE LA MANZANA DELIMITADA POR LAS CALLES JUAN LLORENS, SAN IGNACIO DE LOYOLA, PALLETER Y LITERATO GABRIEL MIRO.- VALENCIA.	PROMOTOR: DOYTO S.L.
------	--	-------------------------

TITULO DEL PLANO :	CARTOGRAFIA HISTORICA.-	PLANO N.
Escala	1:1.000	4
	Enero	1998