


CALLE SAN IGNACIO DE LOYOLA SAN IGNACIO DE LOYOLA, 25

CALLE LITERATO GABRIEL MIRO

ESTADO ACTUAL

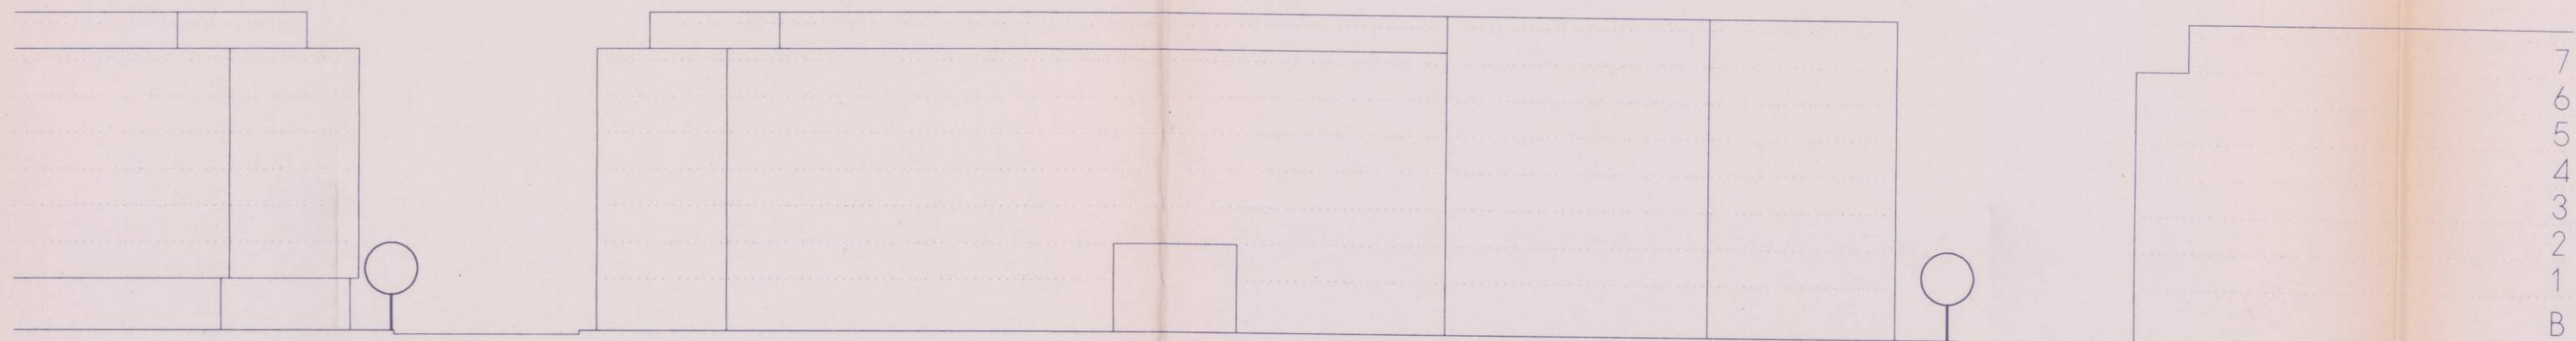

CALLE SAN IGNACIO DE LOYOLA

EDIFICIO PROPUESTO

PASAJE

CALLE LITERATO GABRIEL MIRO


PROPUESTA



CALLE JUAN LLORENS

CASAS

ESTADO ACTUAL

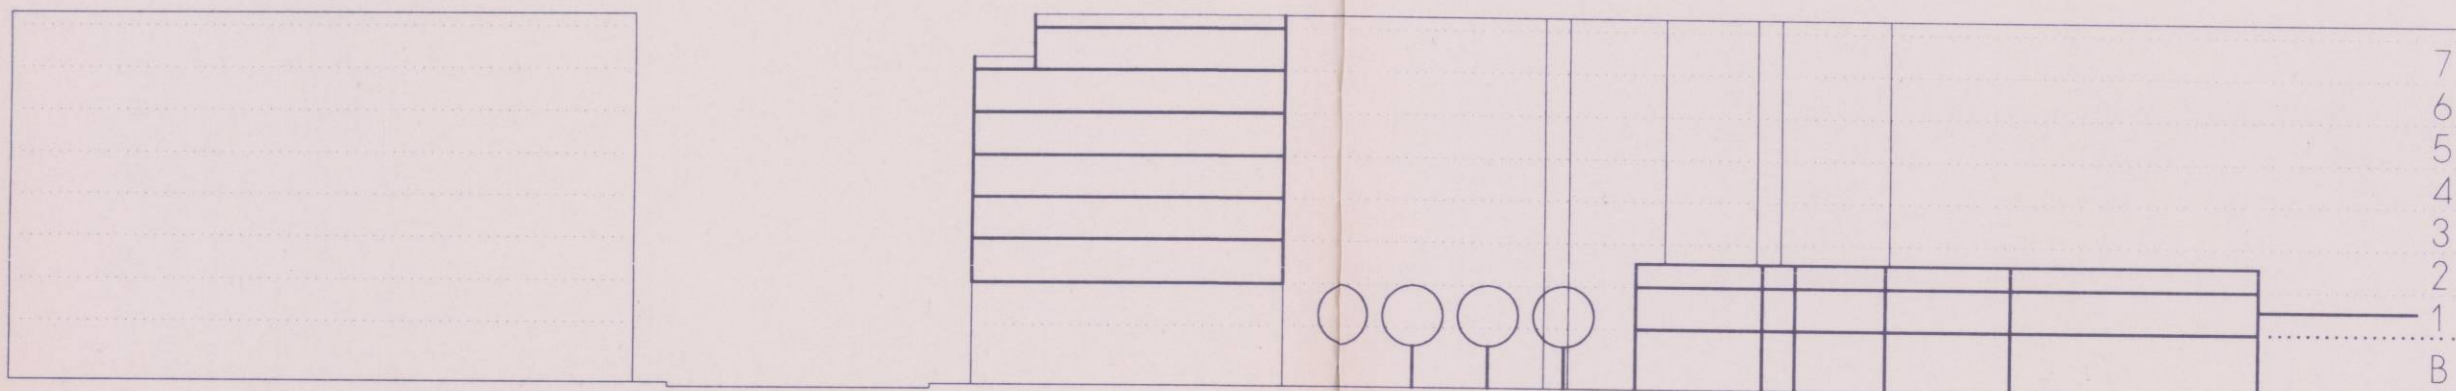

CALLE JUAN LLORENS

PASAJE

PLAZA

CASAS

PROPUESTA

AJUNTAMIENTO DE VALENCIA
SERVICIO DE URBANISMO

DILIGENCIA. Para hacer constar que el presente plano fue aprobado definitivamente por Acuerdo del Ayuntamiento Pleno de fecha 25 de julio de 1997.

Valencia, 8 de Junio de 1998.
EL SECRETARIO ADJUNTO,

PROPUESTA

ARQUITECTO : FEDERICO GARCIA-GERMAN CRUZ

1250	PLAN DE REFORMA INTERIOR DE LA MANZANA DELIMITADA POR LAS CALLES JUAN LLORENS, SAN IGNACIO DE LOYOLA, PALLETER Y LITERATO GABRIEL MIRO.- VALENCIA.	PROMOTOR: DOYTO S.L.
------	--	-------------------------

TITULO DEL PLANO	RELACION CON EL ENTORNO.-ALZADOS Y SECCIONES.-	PLANO N
Escala	1 : 500	9
	Enero	1998