


C/. PIANISTA AMPARO ITURBI

MARTIR

VICENTE

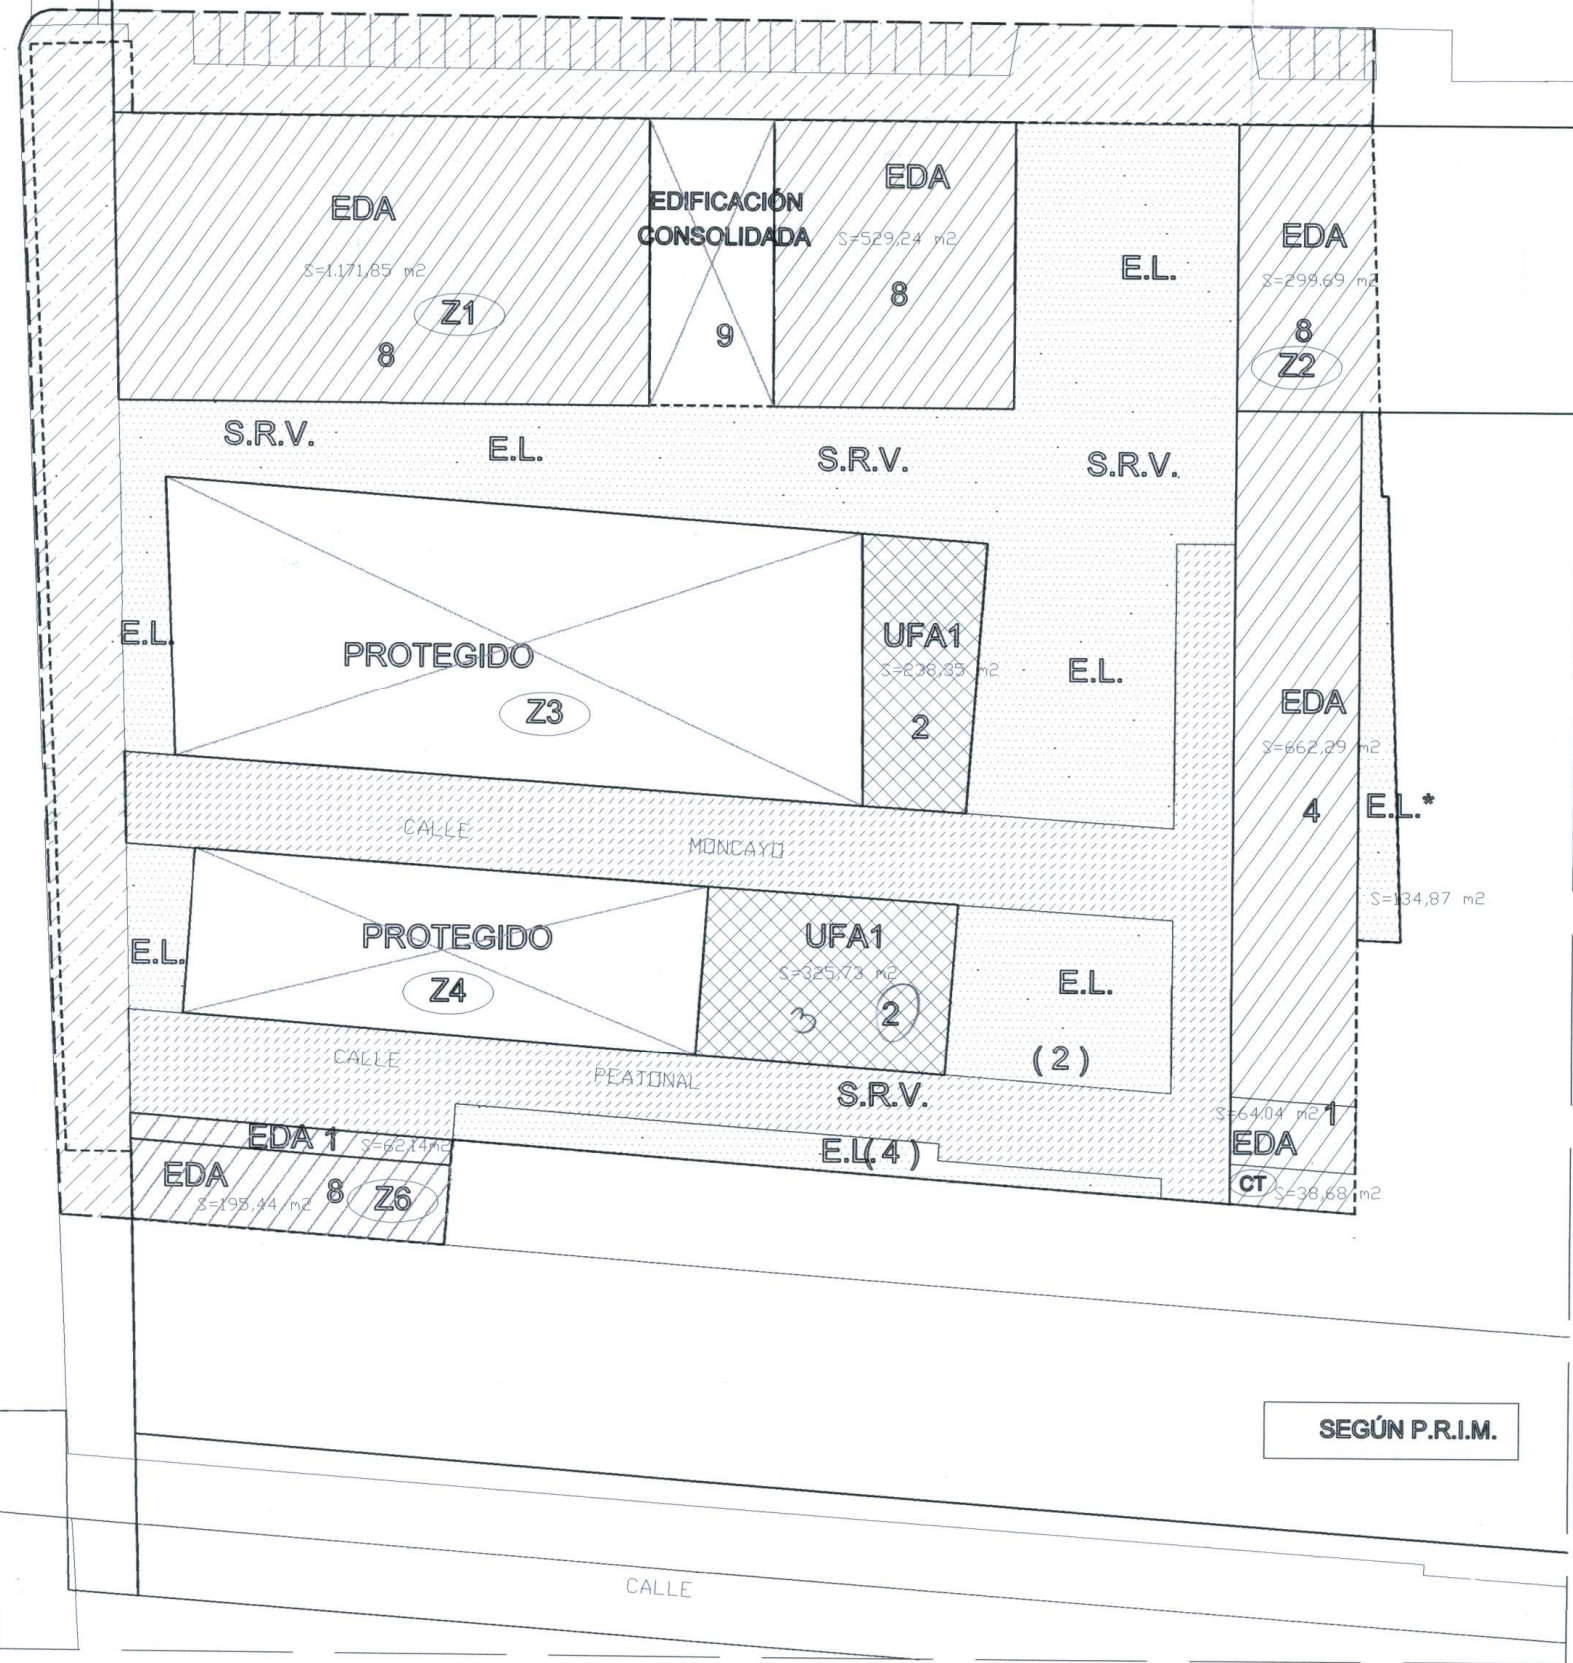

SEGÚN P.R.I.M.

- Delimitación u.e.
- - - Delimitación mejora
- EDA Edificación abierta
- UFA1 Edificación unifamiliar
- S.V.R. Red viaria espacios libres
- E.L.* Espacios libres uso privativo
- Red viaria rodada
- Red viaria peatonal
- Edificación protegida
- Edificación existente Fuera de ordenación
- 8, 4, 3, 2 Altura de la edificación
- (Z1) Zona de edificación
- () Zona S.R.V.
- (CT) Centro de transformación de energía eléctrica

30 SEP 2003
 AJUNTAMENT DE VALENCIA
 SERVICI DE PLANEJAM. U.T.
 05 AGO. 2003
 REGISTRE D'ENTRADA N°

GENERALITAT VALENCIANA
 CONSELLERIA DE URBANISME I HABITATGE
 APROBACIÓN DEFINITIVA POR RESOLUCIÓN DE
 FECHA 29 JUL. 2004
 H.B.L.E. SR. C/PIANISTA AMPARO ITURBI
 TERRITORI I HABITATGE

AJUNTAMENT DE VALENCIA
 SERVICI DE PLANEJAM. U.T.
 Oficina d'Urbanisme

DILIGENCIA.- Para hacer constar que el presente documento fue aprobado provisionalmente por el AYUNTAMIENTO PLENO en sesión de fecha 25 de abril de 2003.

EL SECRETARIO ADJUNTO

arquitectura y urbanismo
J. A. berzosa S.L.
 matias perello, 51-4°
 46005 valencia
 tel. 3337627/90
 e mail. 09208@ctav.es

plano de ordenación		num.
CALIFICACIÓN Y USOS DEL TERRENO ORDENADO		F.2.
proyecto		escala 1/500
situado en: C. San Vicente, C. Pianista Iturbi VALENCIA		
referencia	fecha	
P.S.R.	21 de JULIO de 2003	
promotor U.T.E.		
INMOBILIARIA ZARAGOZÁ E HIJOS S.A. SIVI S.L.		