

MARTIR  
VICENTE  
SAN


**AJUNTAMENT DE VALENCIA**  
SERVICI DE PLANEJAMENT  
Oficina Tècnica d'Urbanisme

**DILIGENCIA.** Para hacer constar que el presente documento fue aprobado provisionalmente por el AYUNTAMIENTO PLENO en sesión de fecha 25 de abril de 2003.


EL SECRETARIO ADJUNTO

SECCIONES DE VIALES

E: 1/250

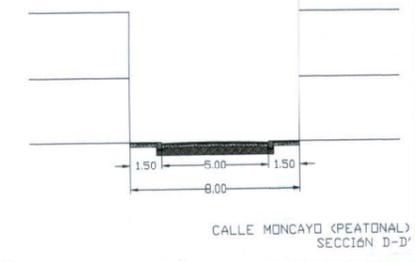

CALLE MONCAYO (PEATONAL)  
SECCIÓN D-D'

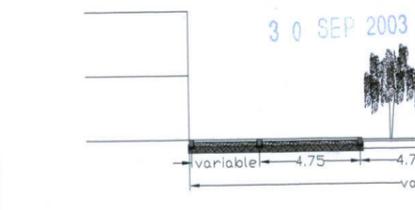

CALLE PEATONAL EN PROYECTO A  
SECCIÓN A-A'


30 SEP 2003

GENERALITAT VALENCIANA  
CONSELLERIA DE TERRITORI I HABITATGE  
ACCIÓN DEFINITIVA POR RESOLUCIÓN DE


FECHA 29 JUL. 2004

AYUNTAMIENTO DE VALENCIA  
SERVICIO DE PLANEJAMENT

REGISTRE D'ENTRADA N° 05 A60, 2003

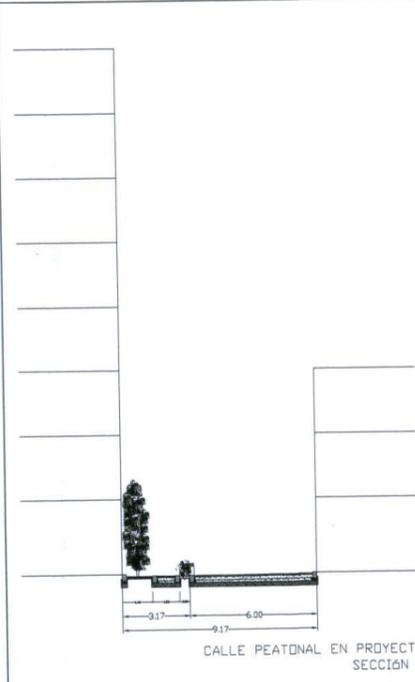

CALLE PEATONAL EN PROYECTO B  
SECCIÓN B-B'

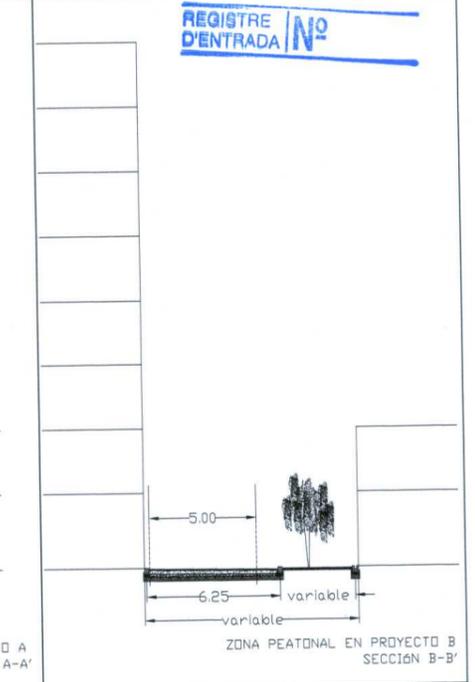

ZONA PEATONAL EN PROYECTO C  
SECCIÓN C-C'

**arquitectura y urbanismo**  
**J. A. berzosa S.L.**  
matias perello, 51-4°  
48005 valencia  
tel. 3337627/90  
e mail. 09208@ctav.es

plano de ordenación  
**RED SECUNDARIA,  
TIPOS DE VIALES,  
Y ALINEACIONES**

num.  
**F.4.**  
escala  
**1/500**

proyecto **P.R.I.M. PARA LA U.E.  
CALLE MONCAYO**

situado en: **C. San Vicente, C. Pianista Iturbi VALENCIA**

firma

referencia **P.S.R.** fecha **31 de JULIO de 2003**  
promotor **U.T.E.**  
**INMOBILIARIA ZARAGOZÁ E HIJOS S.A.**  
**SIVI S.L.**