
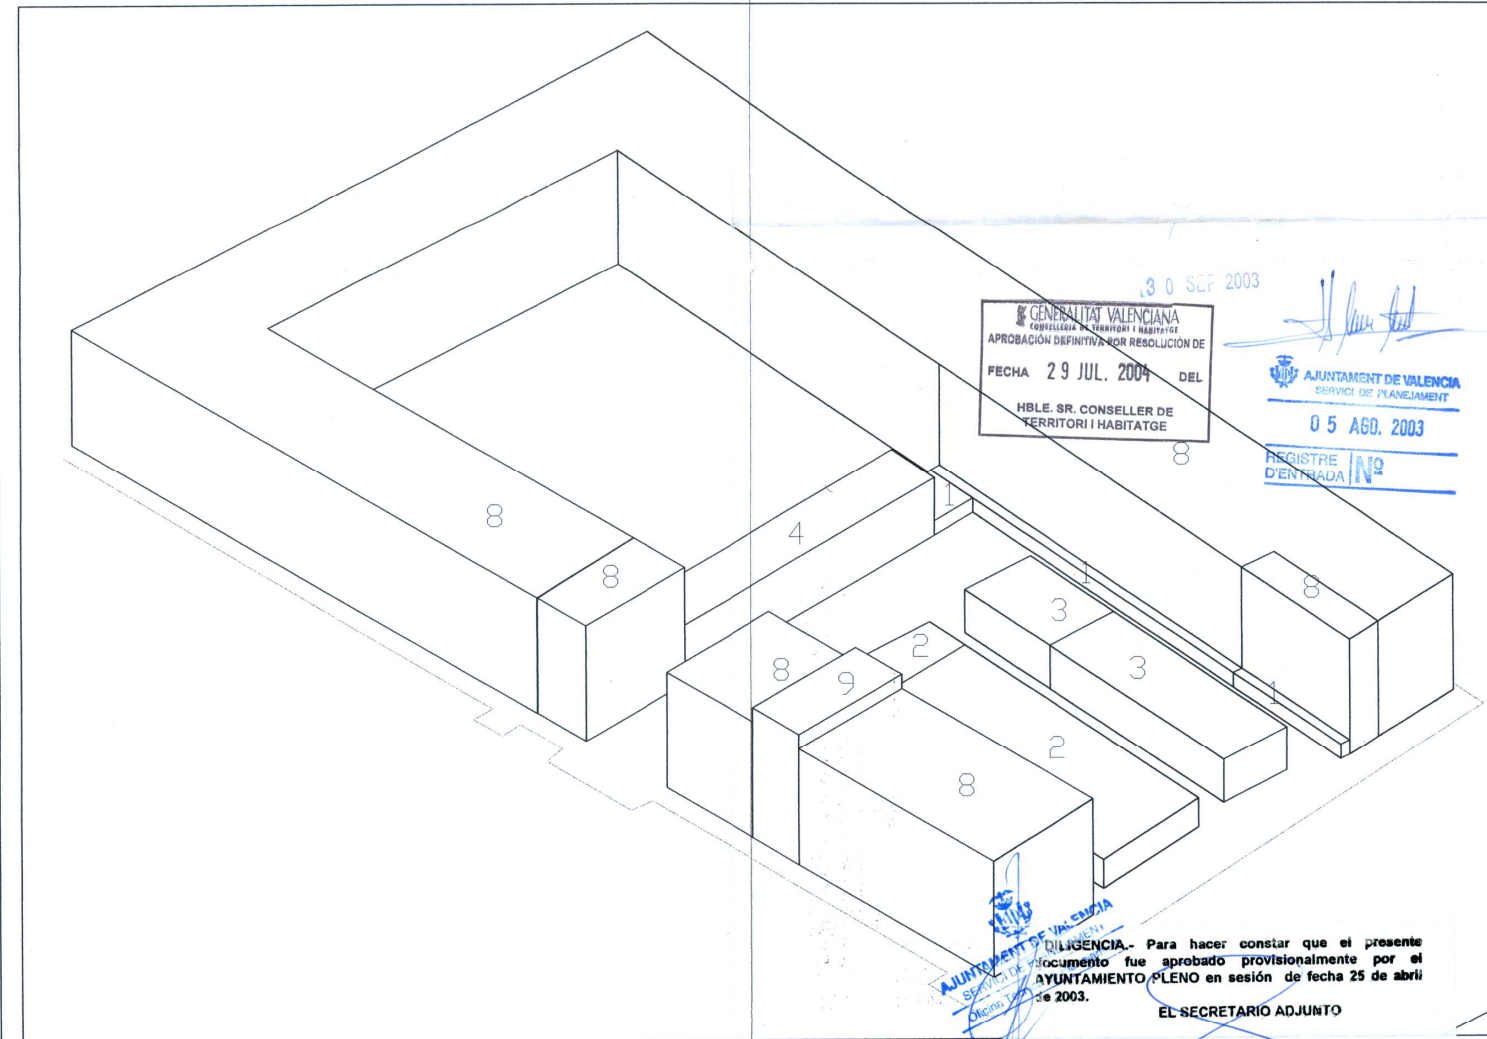


**ESTUDIO DE VOLÚMENES  
SEGÚN P.G.O.U.**

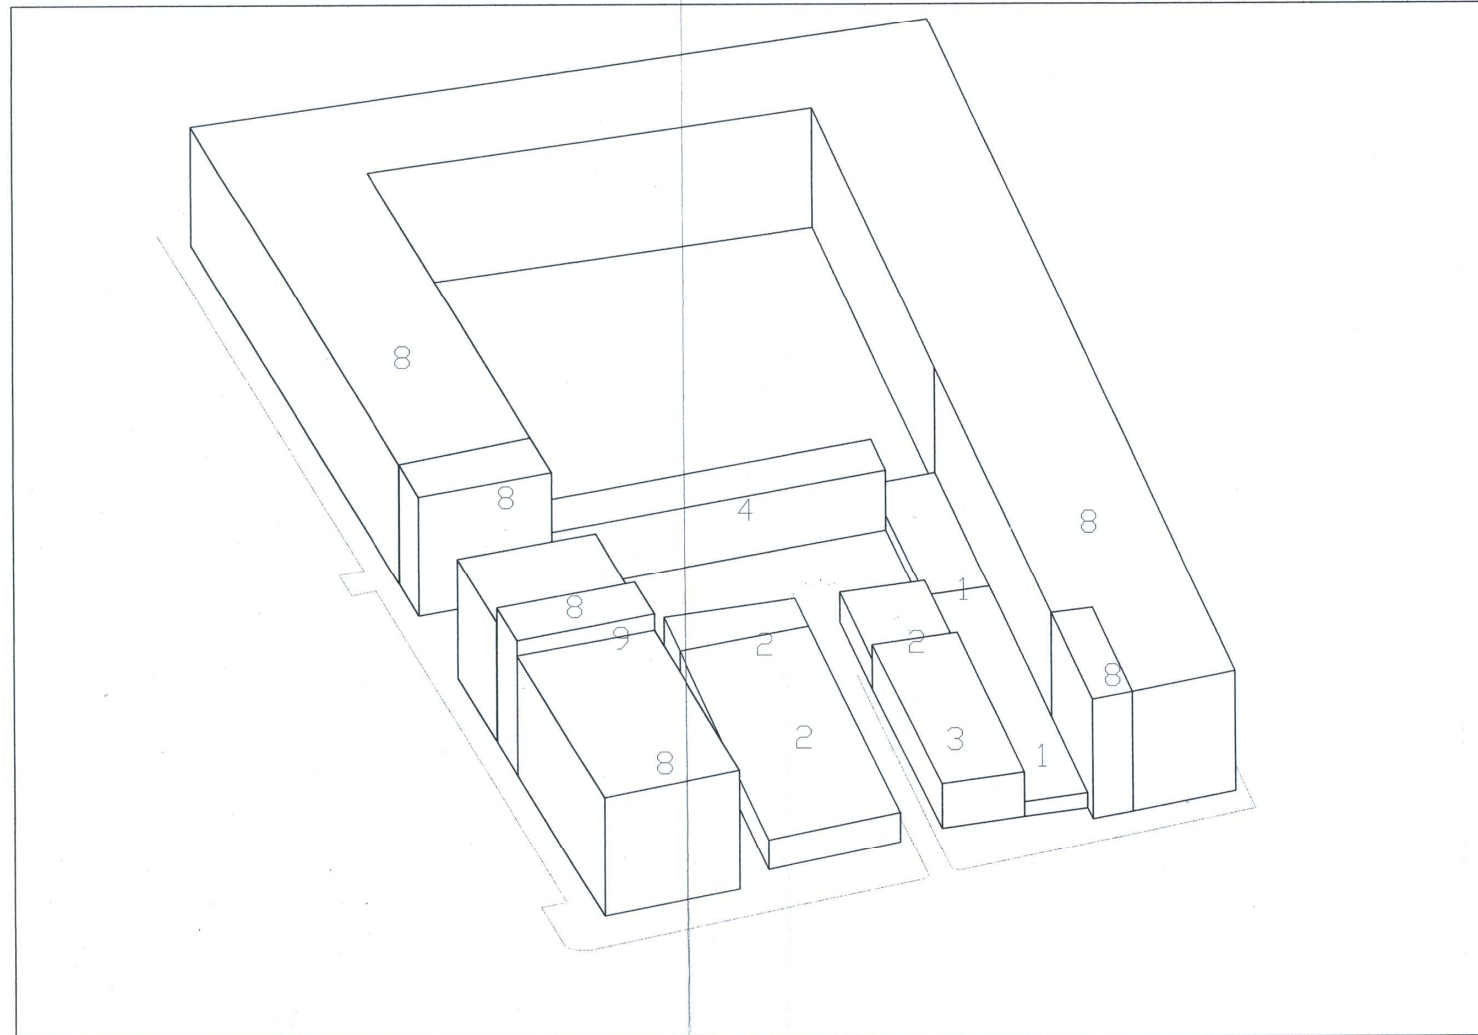

**ESTUDIO DE VOLÚMENES  
SEGÚN P.R.I.**

**arquitectura  
y urbanismo**  
J. A. berzosa S.L.  
matias perello, 51-4º  
46005 valencia  
tel. 3337627/90  
e mail. 09208@ctav.es

plano de ordenación  
**ESTUDIO DE VOLUMENES**  
num. **F.8.**  
escala **1/500**

proyecto **P.R.I.M. PARA LA U.E.  
CALLE MONCAYO**

situado en: **C. San Vicente, C. Pianista Iturbi VALENCIA**

|       |                                           |                  |
|-------|-------------------------------------------|------------------|
| firma | referencia                                | fecha            |
|       | promotor <b>U.T.E.</b>                    | 21 de julio 2003 |
|       | <b>INMOBILIARIA ZARAGOZÁ E HIJOS S.A.</b> |                  |
|       | <b>SIVI S.L.</b>                          |                  |

30 SEP 2003  
 GENERALITAT VALENCIANA  
 COSELLERIA DE TERRITORI I HABITATGE  
 APROBACIÓ DEFINITIVA PER RESOLUCIÓ DE  
 FECHA 29 JUL. 2004 DEL  
 HBLE. SR. CONSELLER DE  
 TERRITORI I HABITATGE

05 AGO. 2003  
 REGISTRE D'ENTRADES

DILIGENCIA.- Para hacer constar que el presente documento fue aprobado provisionalmente por el AYUNTAMIENTO PLENO en sesión de fecha 25 de abril de 2003.  
 EL SECRETARIO ADJUNTO