



(EC) Educativo Cultural
S. 31.634,27 m²

DILIGENCIA.- Para hacer constar que el presente documento se somete a información pública por acuerdo del Ayuntamiento Pleno de fecha 24 de abril de 2015.

EL SECRETARIO,

MODIFICACIÓN PUNTUAL DEL PGOU
C/ Ángel Villena, c/ Pintor Gasset, c/ Bombero Ramón Duart

SITUACIÓN ACTUAL

01/12/2014

RSTUDIO
ARQUITECTURA


www.rstudio.es

1:2000



FUNDACIÓN VALENCIA BASQUET 2000

amparo roig - jose martí

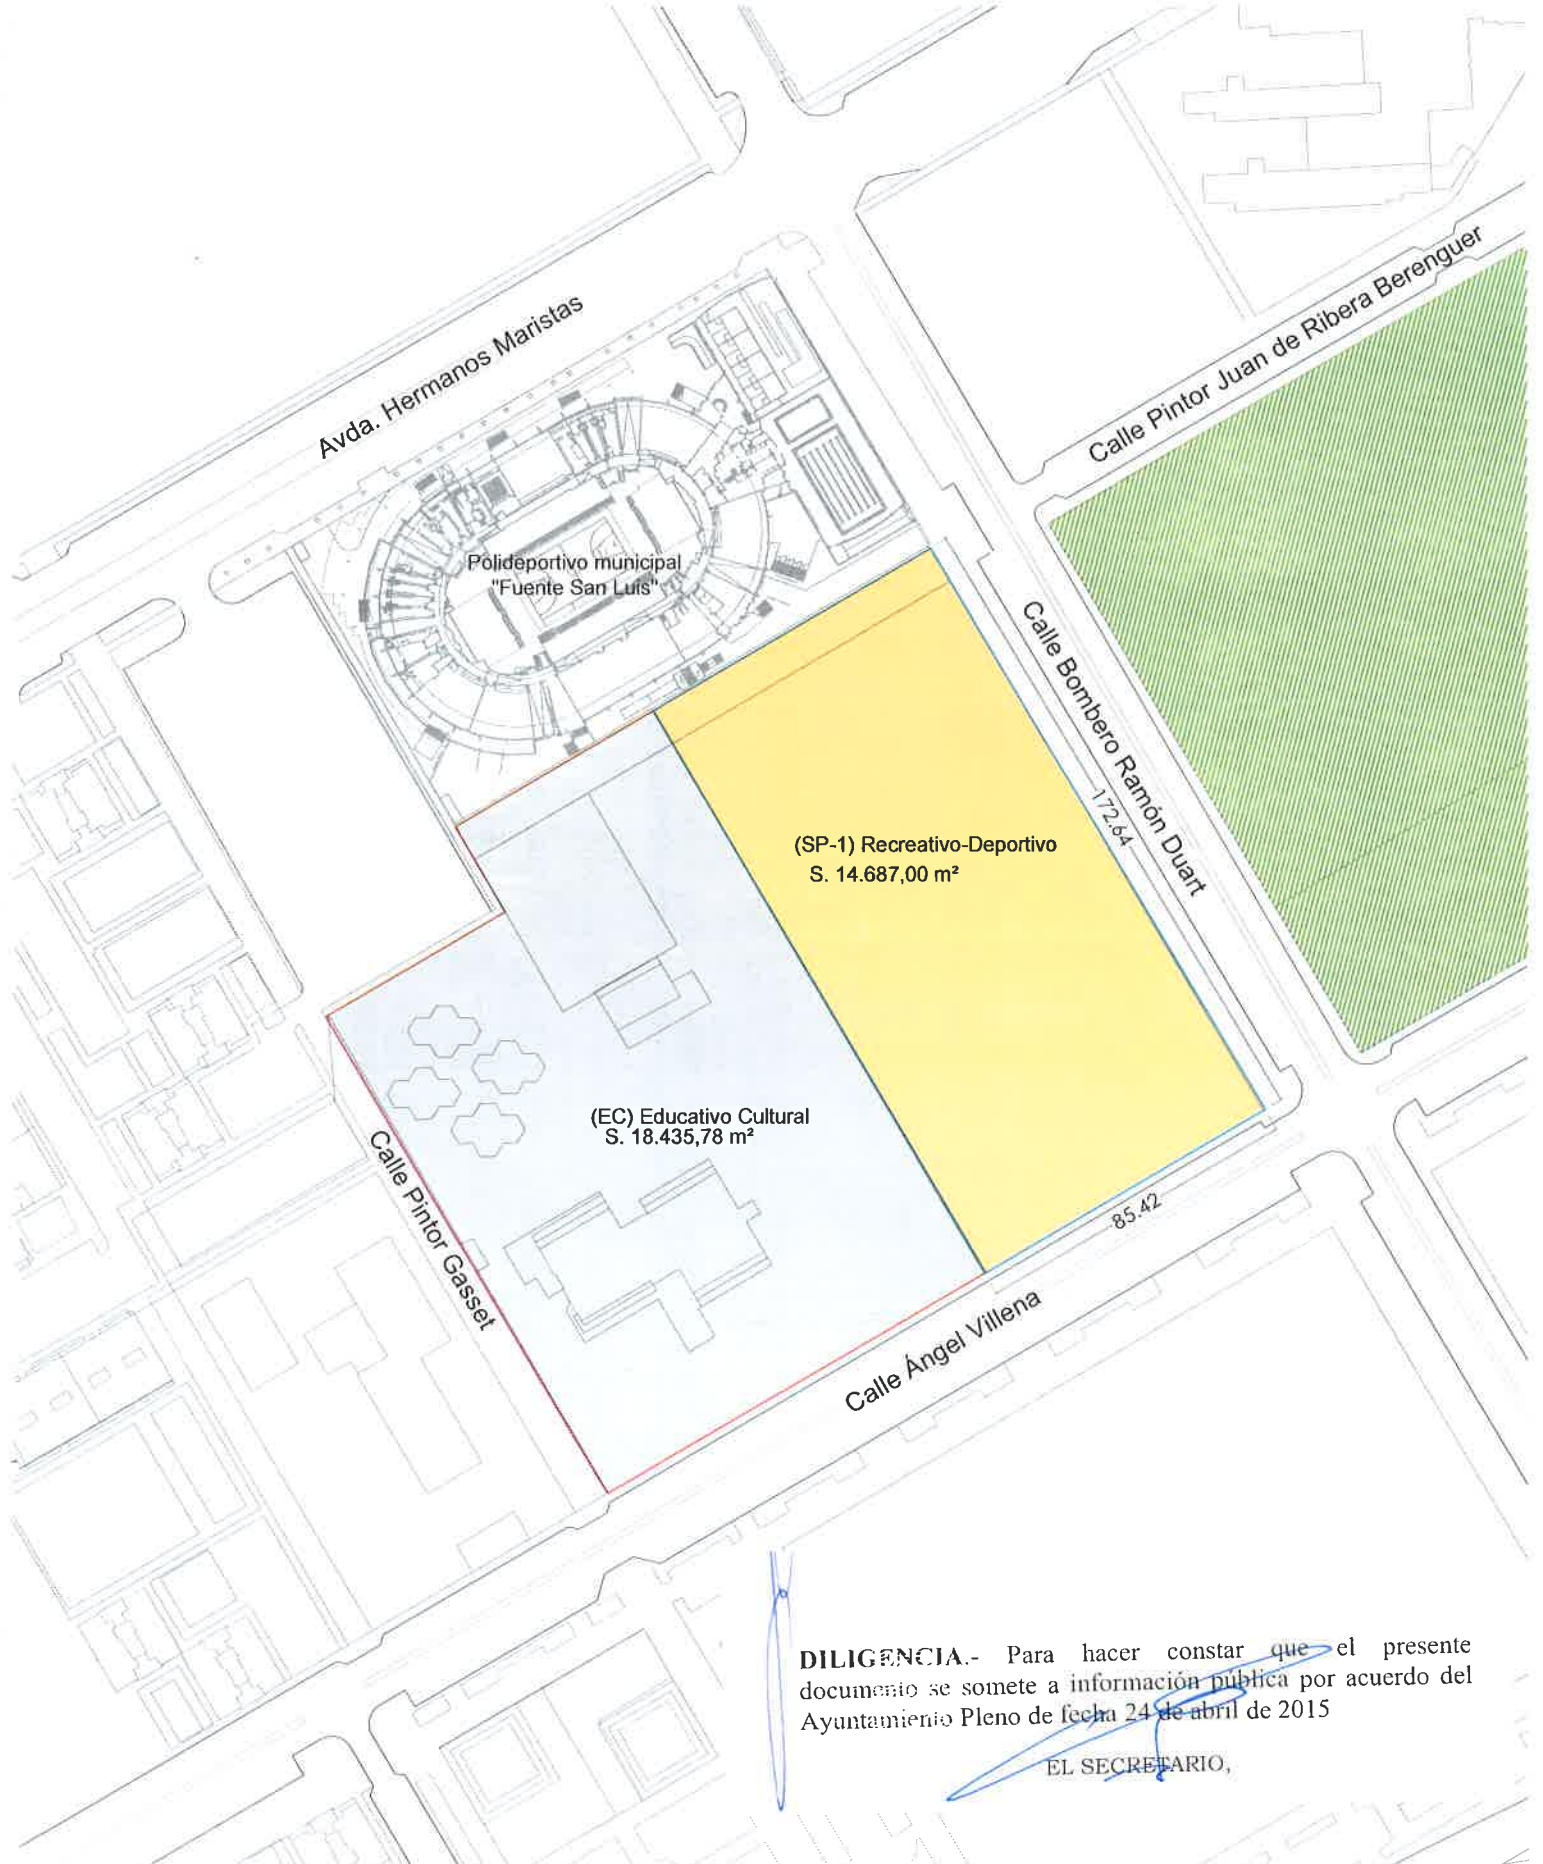

DILIGENCIA.- Para hacer constar que el presente documento se somete a información pública por acuerdo del Ayuntamiento Pleno de fecha 24 de abril de 2015

EL SECRETARIO,

MODIFICACIÓN PUNTUAL DEL PGOU
 C/ Ángel Villena, c/ Pintor Gasset, c/ Bombero Ramón Duart
 MODIFICACIÓN PROPUESTA

planteamiento 01/12/2014 fecha **RSTUDIO**
 ARQUITECTURA
 www.rstudio.es
 2 1:2000 escala
 promotor **amador rügig_jose martí** arquitecto
 FOLIO MARTÍ ARCHITECTURA S.L.P.

