




CAMINO VIEJO CABAÑAL

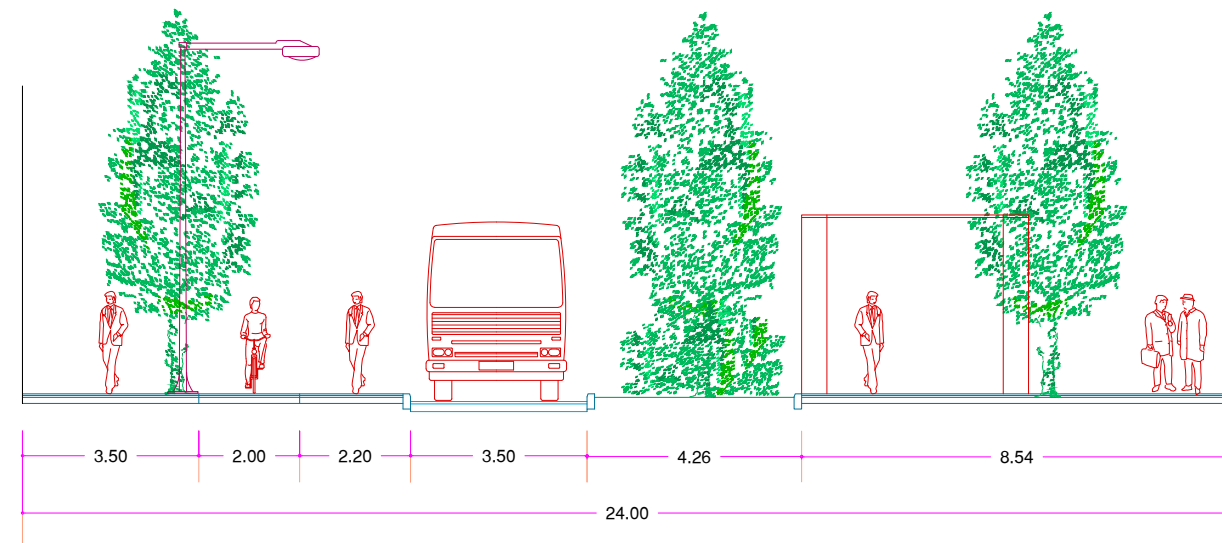


CALLE DE ALBALAT DELS TARONGERS

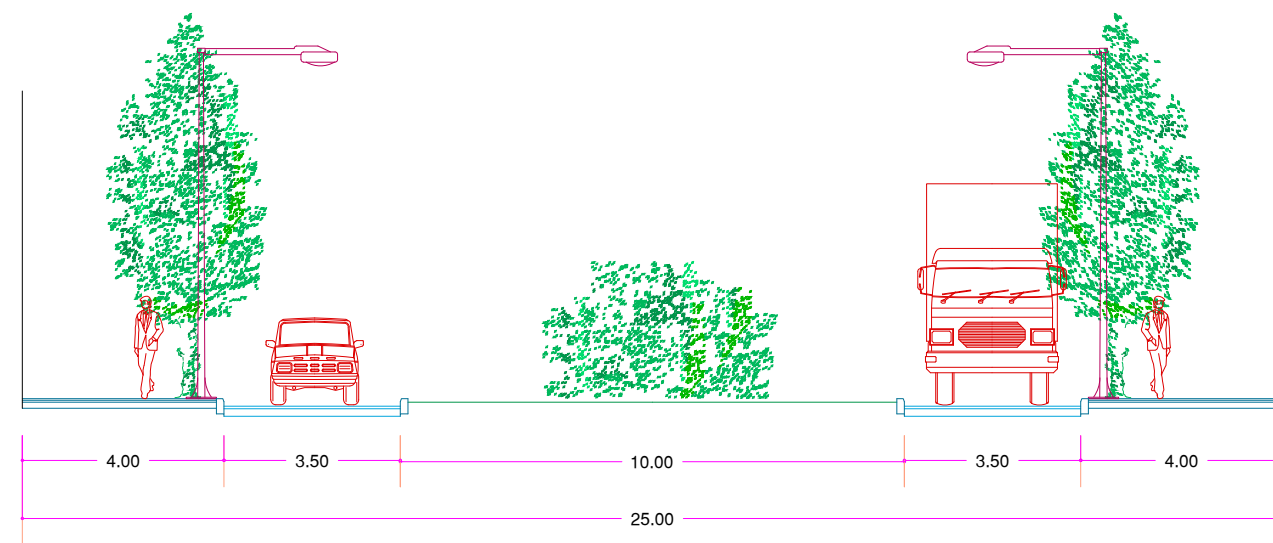


CALLE V2A

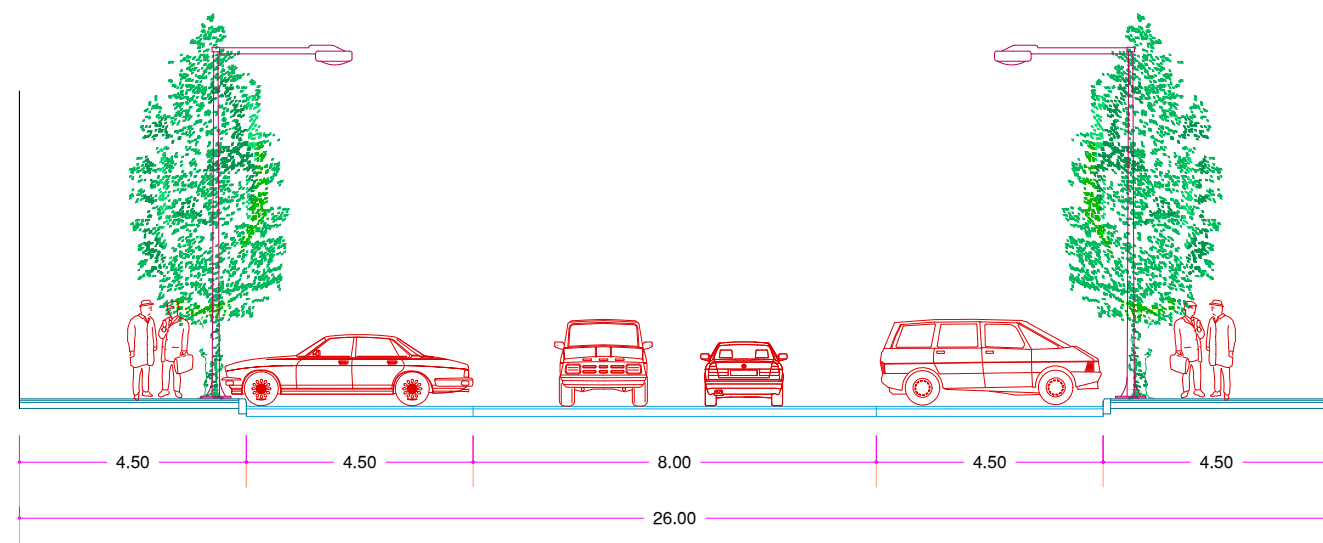


CALLE V4

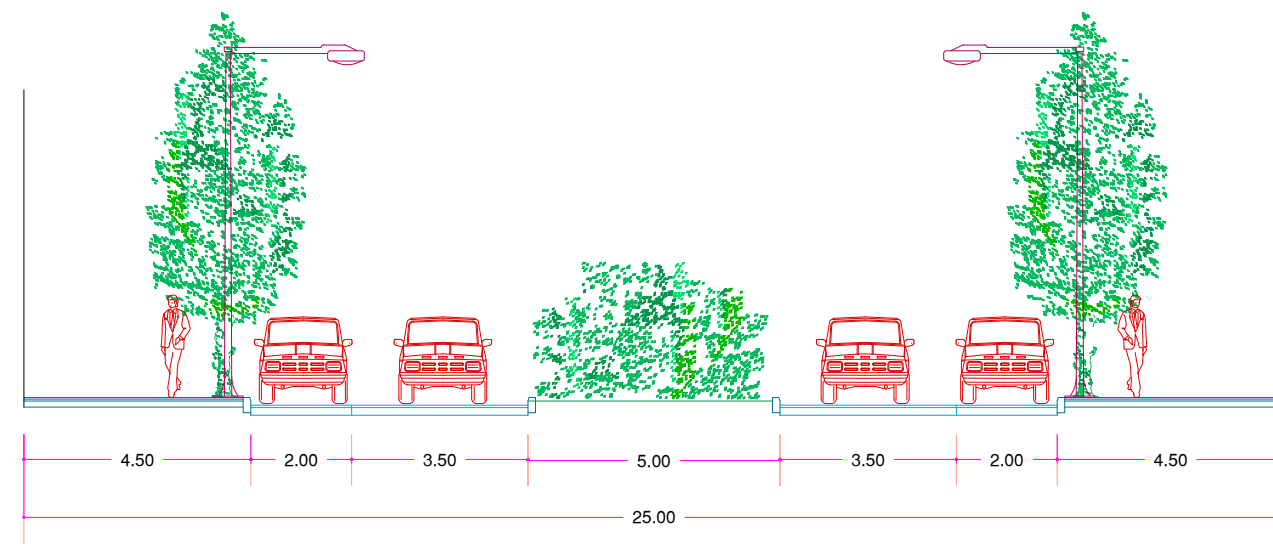

CALLE ERNEST LLUCH

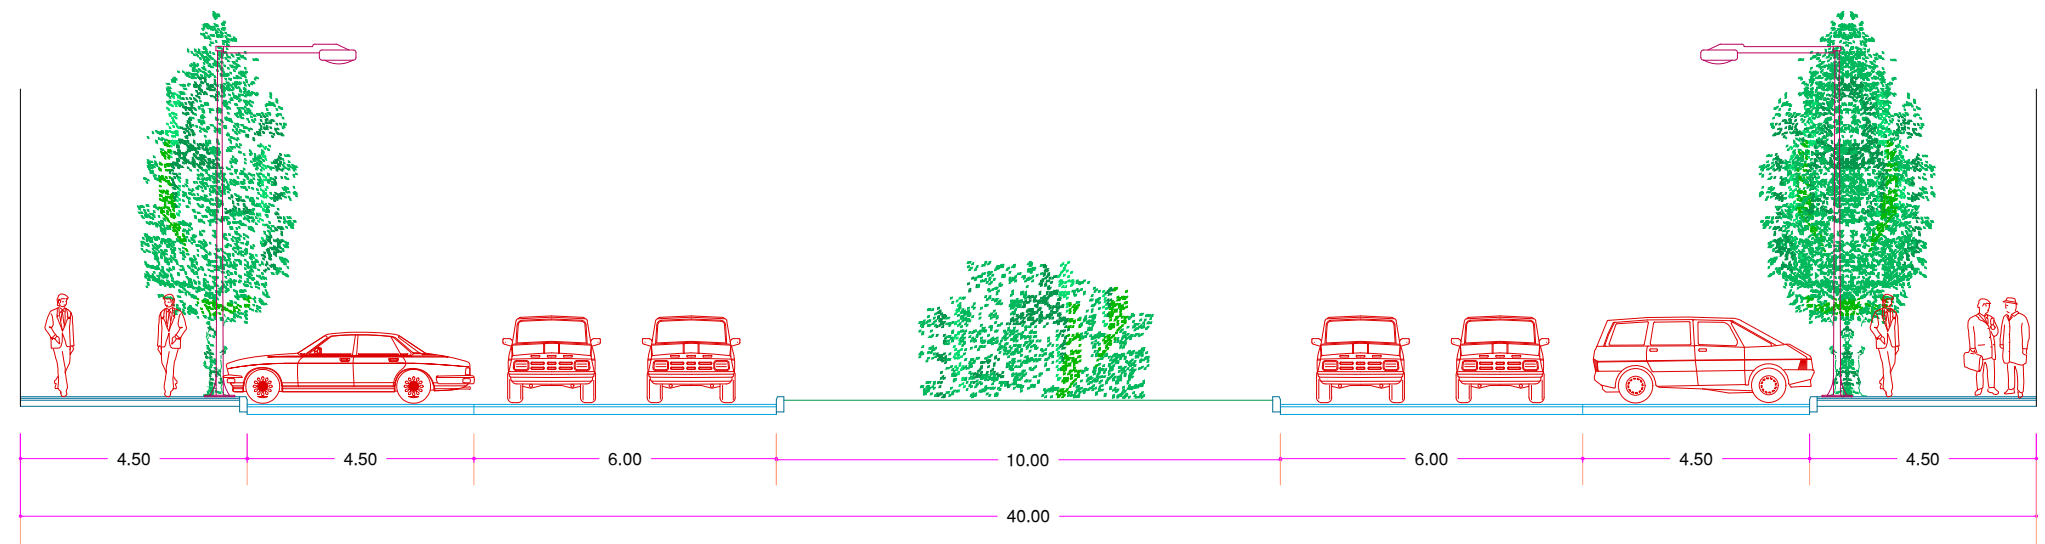

CALLE ACCESO UNIVERSIDAD

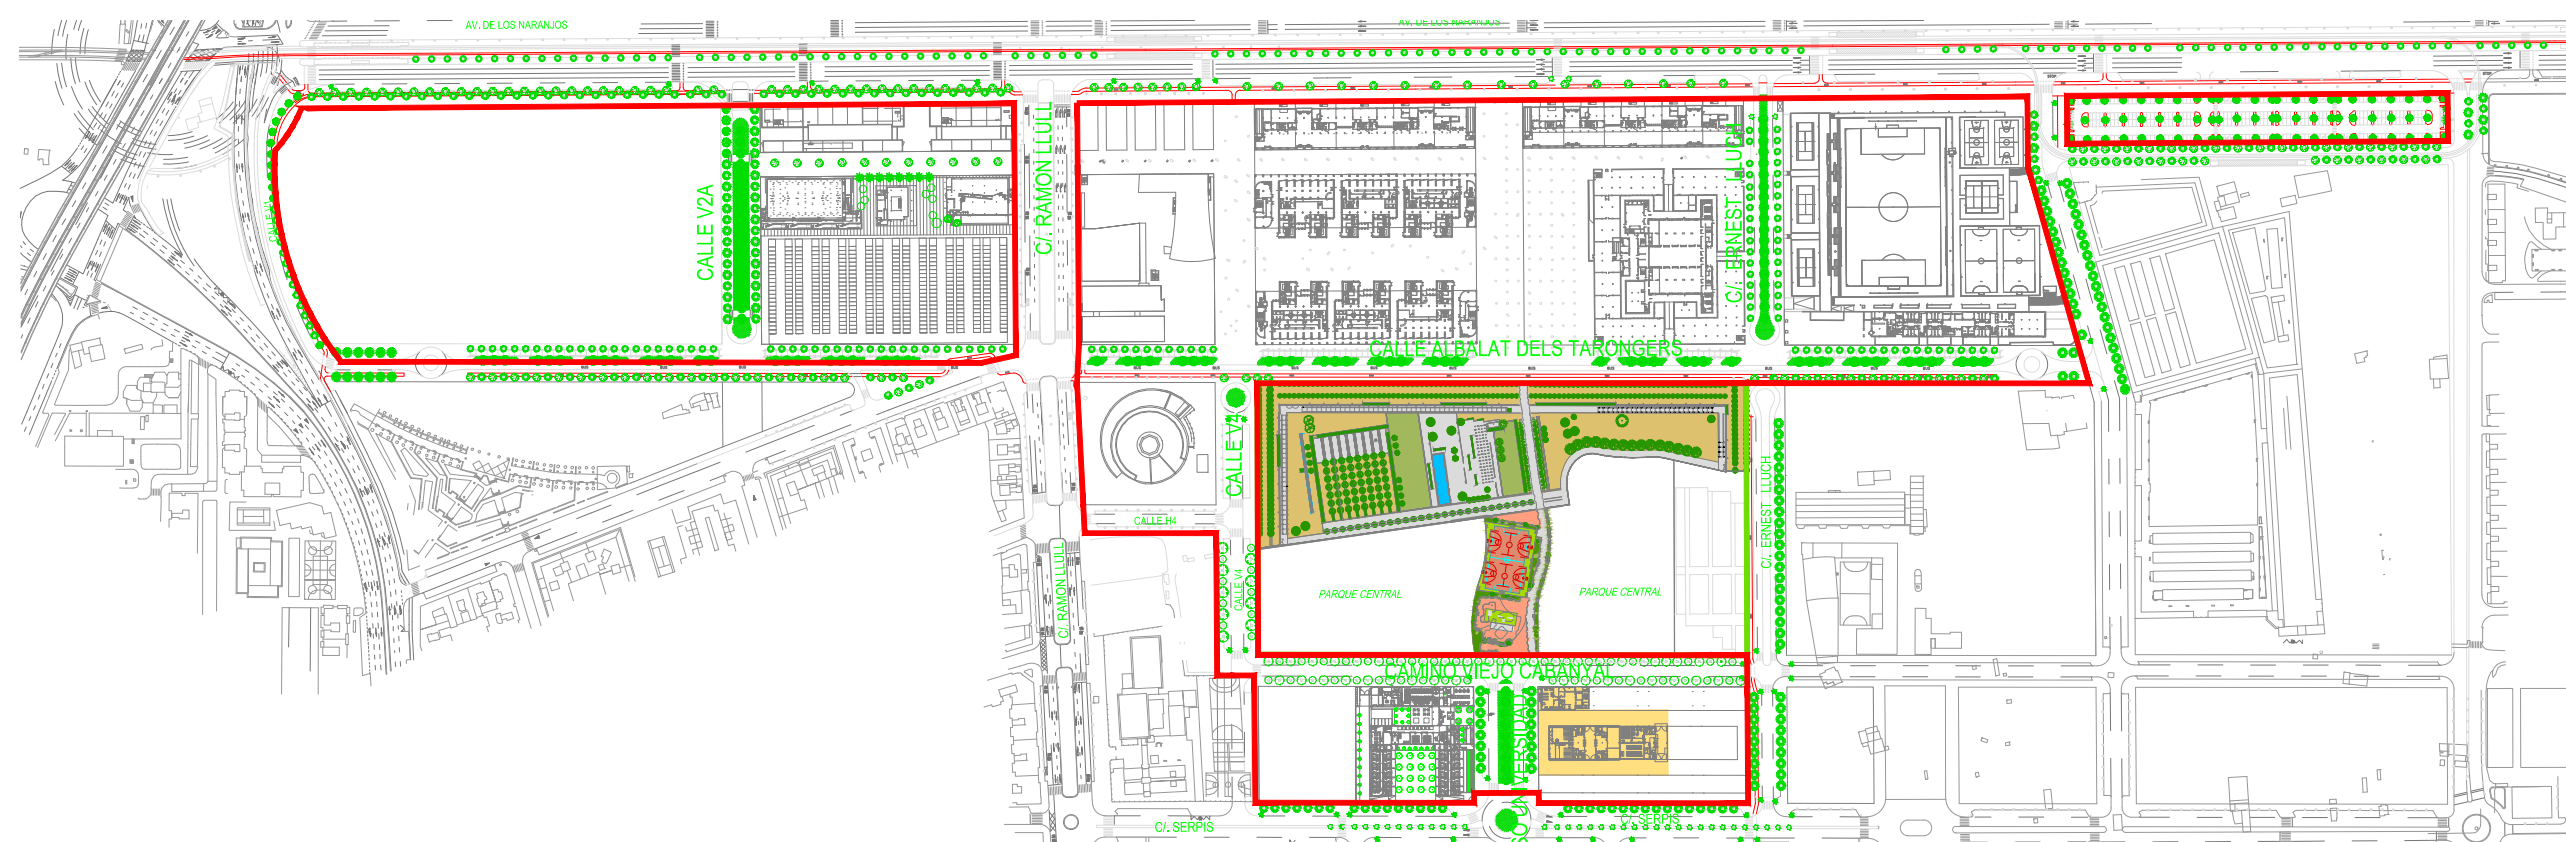

 <p>UNIVERSITAT DE VALÈNCIA</p>	
<p>MODIFICACIÓN PUNTUAL DEL PLAN ESPECIAL "NOU CAMPUS"</p>	
<p>PLANO DE:</p> <p>DETALLES DEL VIARIO</p>	<p>FECHA OCT /2016</p> <p>ESCALA 1/150</p> <p>PLANO Nº. O-02</p>
	