


ESTRUCTURA URBANA
SERIE C
HOJA 27
AMBITO T-5

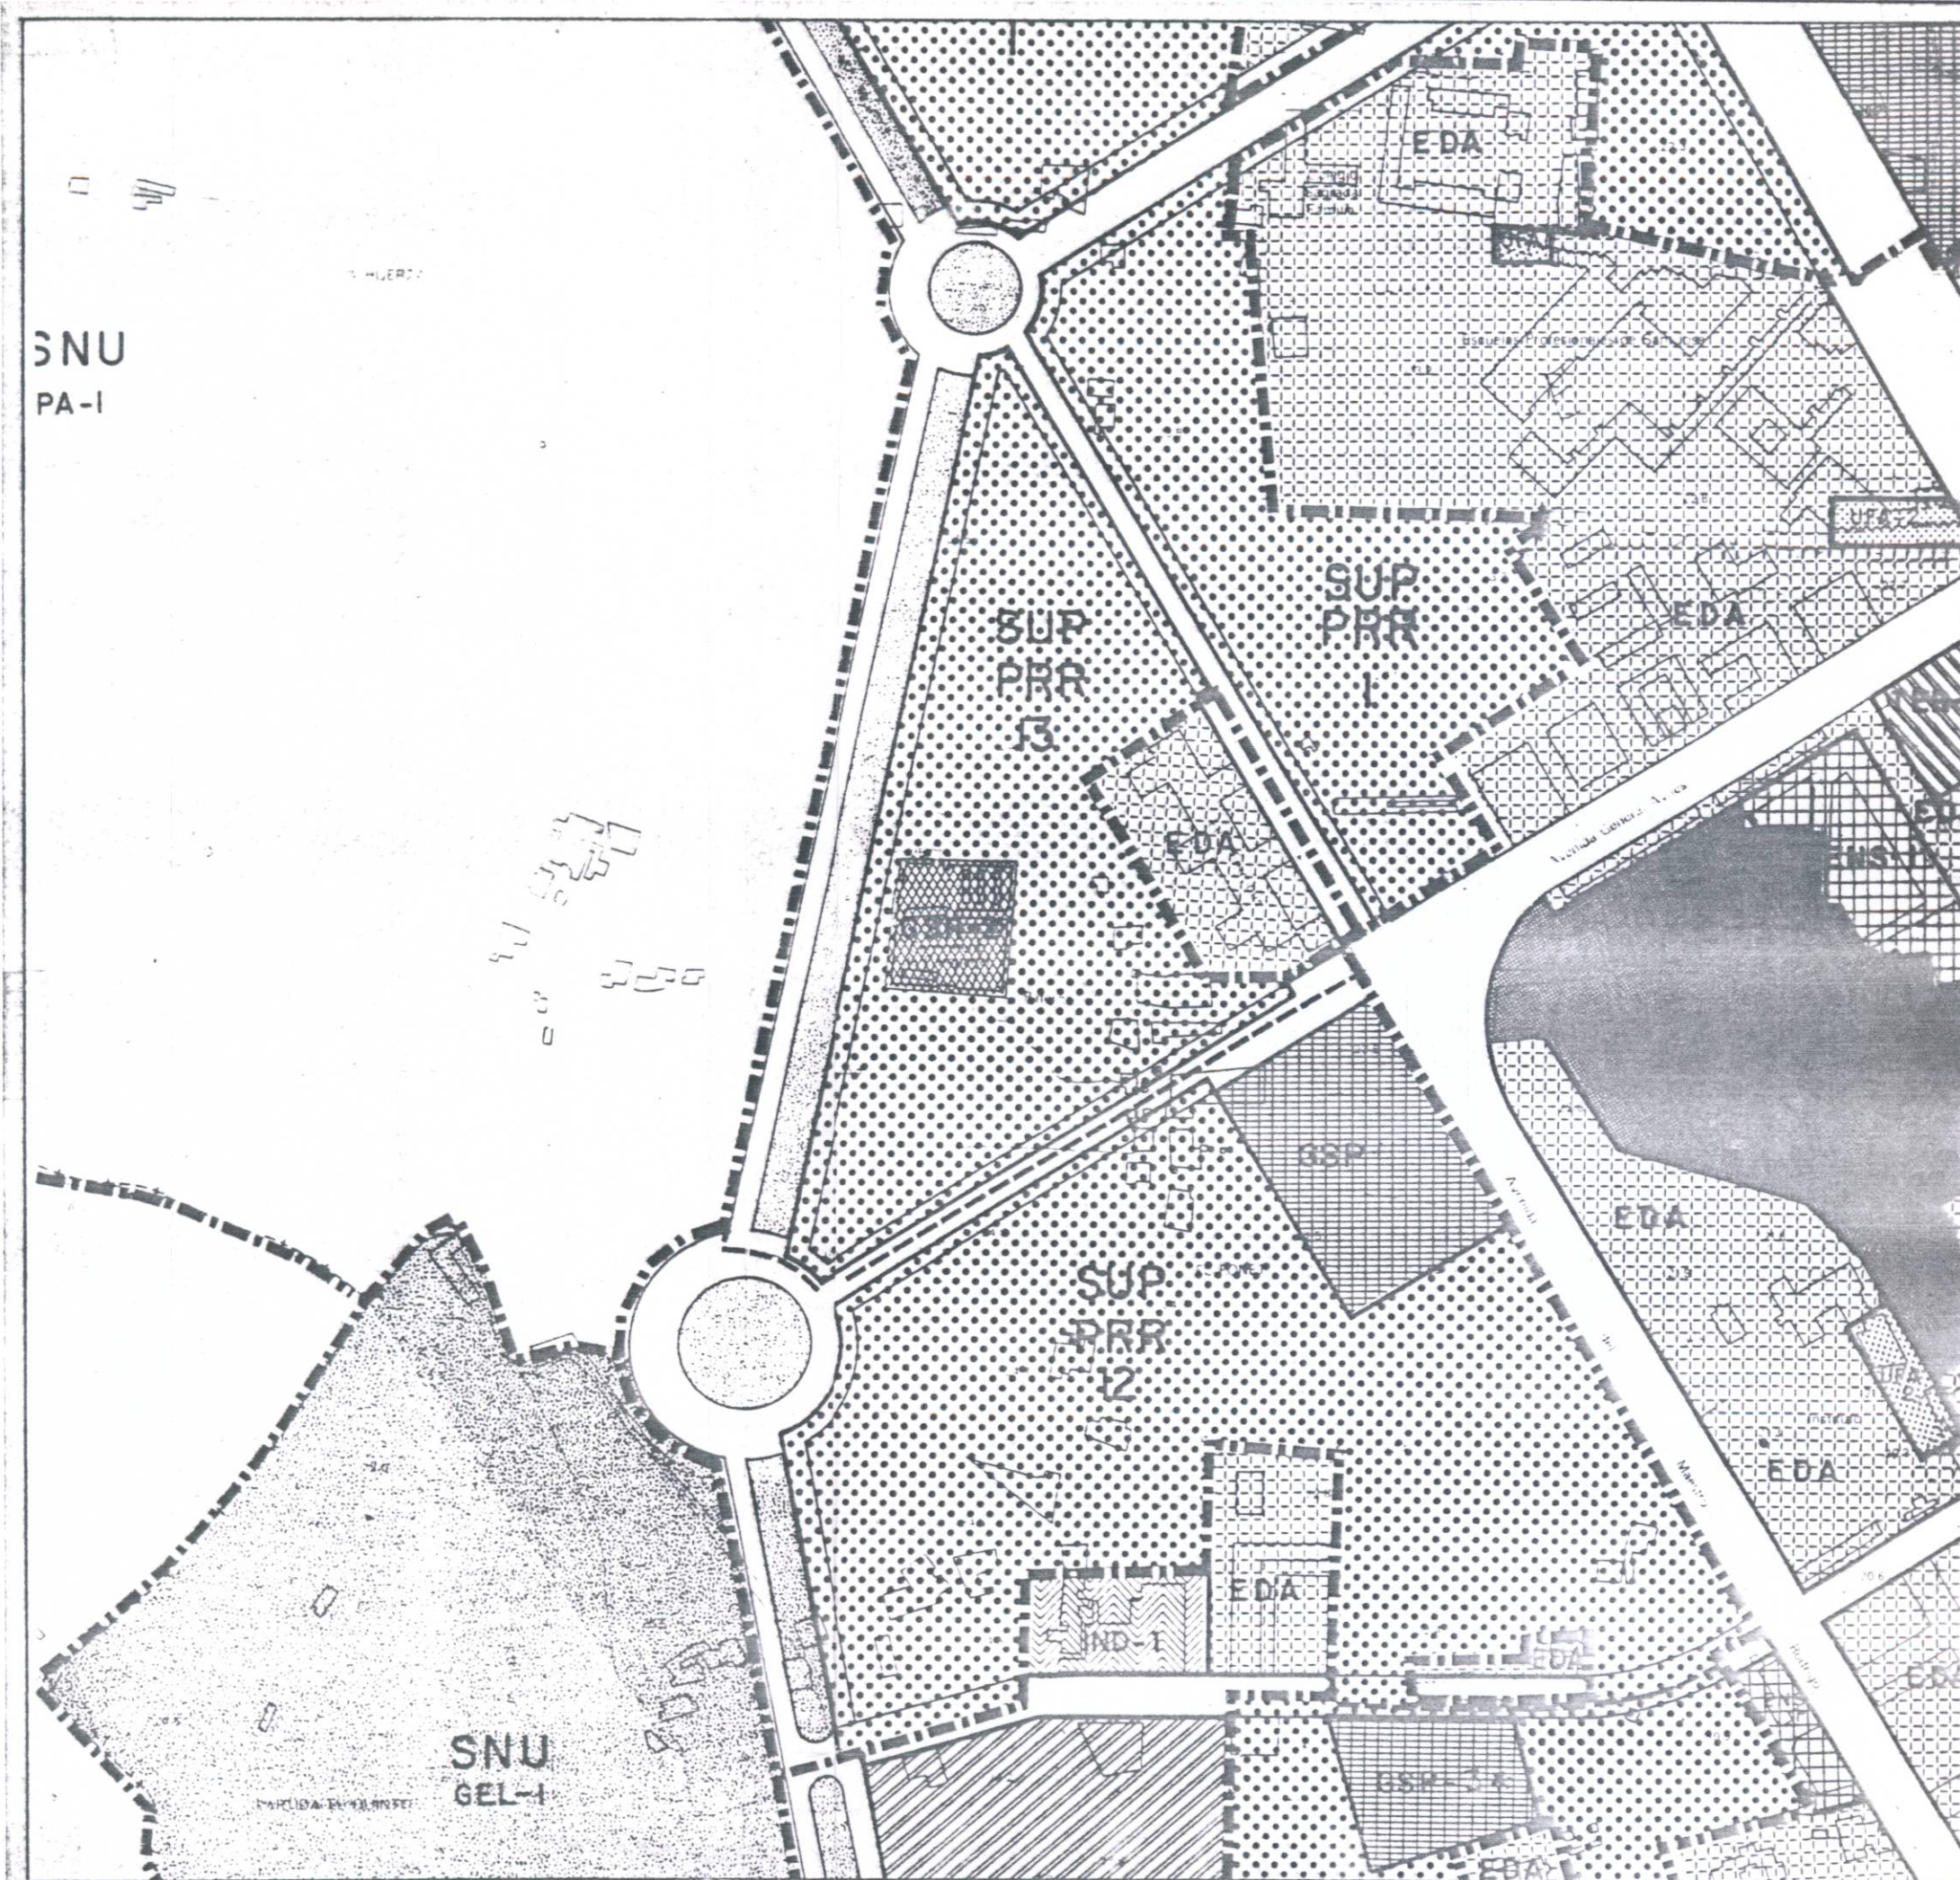

SNU
PA-1

CALIFICACION DE SUELO
SERIE B
HOJA 5E
CHP-3

AJUNTAMENT DE VALENCIA
SERVICI DE PLANEJAM
Diligencia: Para hacer constar que el presente documento fue aprobado definitivamente por el Ayuntamiento Pleno en sesión de fecha 28 de septiembre de 2001.

EL SECRETARIO ADJUNTO

AJUNTAMENT DE VALENCIA
SERVICI DE PLANEJAM
29 NOV. 2002
REGISTRE D'ENTRADA Nº

	P. L. SOSA LUENGO, Arquitecto.	ESTUDIO DE DETALLE
Situación:	CALLE VILLAR DEL ARZOBISPO Y ADYACENTES	
Expediente:	Promotor: INMOTEC S.A.	
SITUACION EN EL P.G.O.U.		
Escala: P. L. SOSA.	Fecha: JUNIO 99	sustituye a: sustituido por:
1:500		Plano: 1.1