



ESTADO INICIAL

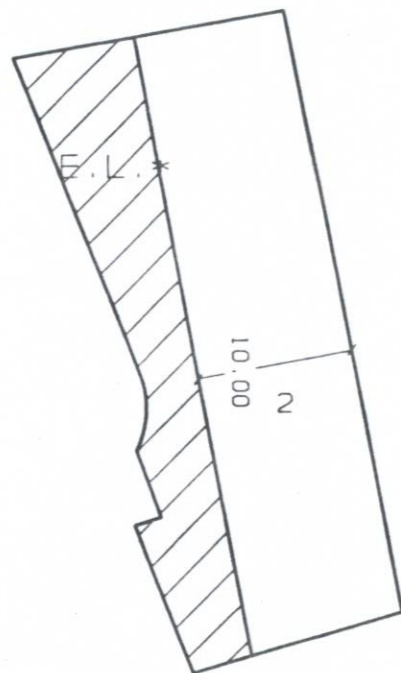

SUPERFICIE EDIFICABLE	409.87	m ²
SUP. E.L. PRIVADOS	221.21	m ²
SUPERFICIE TOTAL	631.08	m ²

ORDENACION PROPUESTA

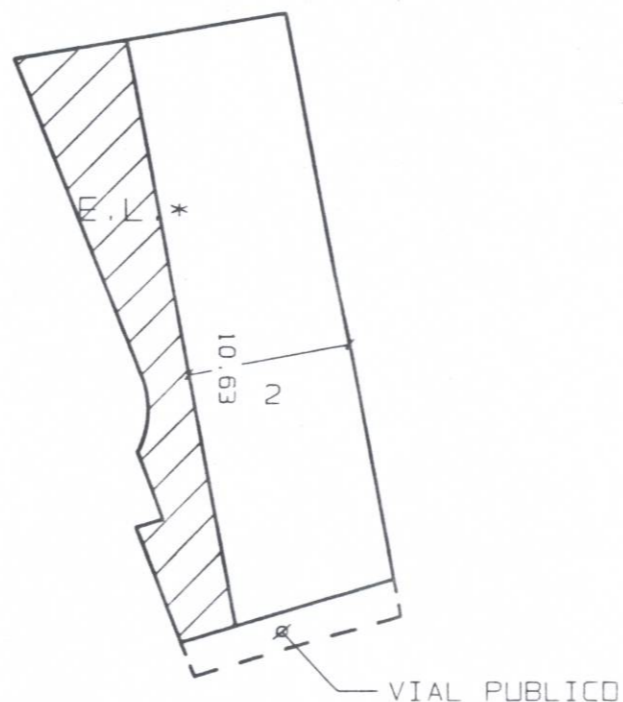

SUPERFICIE EDIFICABLE	409.87	m ²
SUP. E.L. PRIVADOS	196.34	m ²
INCREMENTO VIAL PUBLICO	24.87	m ²
SUPERFICIE TOTAL	631.08	m ²

NOTA.- EL VOLUMEN EDIFICABLE NO SE ALTERA

AJUNTAMENT DE VALÈNCIA
SERVICI DE PLANEJAMENT
 Oficina tècnica

DILIGENCIA: Para hacer constar que el presente documento fue aprobado definitivamente por el Ayuntamiento Pleno en sesión de fecha 28 de septiembre de 2001.

EL SECRETARIO ADJUNTO

	P. L. SOSA LUENGO, Arquitecto.	ESTUDIO DE DETALLE	
Situación:	CALLE VILLAR DEL ARZOBISPO Y ADYACENTES		
Expediente:	Promotor: INMOTEC S.A.		
ESTUDIO COMPARATIVO DE EDIFICABILIDAD			
	Escala: 1:500	Fecha: JUNIO 99	sustituye a: sustituido por:
P. L. SOSA.			Plano: 2.4