



CLASES DE SUELO (1)

SU Suelo Urbano
 SUP Suelo Urbanizable Programado
 SUNP Suelo Urbanizable No Programado
 SNU Suelo No Urbanizable

AMBITOS DE PLANEAMIENTO

--- Límite de clases de suelo
 --- Límite de ámbito de planeamiento de desarrollo
 M-1,.... Código de ámbito de planeamiento de desarrollo
 --- Límite de ámbito de planeamiento acuífero

ALTURAS DE LA EDIFICACION

4 5 Altura máxima en número de plantas (incluida la baja)
 6+ Altura de pasajes y porticadas

ENCLAVES DE CALIFICACION URBANISTICA (2)

TER-2b Terciario de media densidad
 TER-3 Terciario de baja densidad
 TER-4 Enclave Terciario Polivalente
 IND-1 Areas y Enclaves Industriales

SECTORES EN SUP


PRR Programado de uso Dominante Residencial
 PRD Programado de uso Dominante Secundario
 PRI Programado de uso Dominante Industrial

AREAS EN SUNP

NPR No Programado de uso Dominante Residencial
 NPT No Programado de uso Dominante Terciario
 NPI No Programado de uso Dominante Industrial

ELEMENTOS PROTEGIDOS

■ Elemento protegido de uso residencial, terciario o industrial
 ★ Elemento protegido de uso dotacional, terciario o industrial

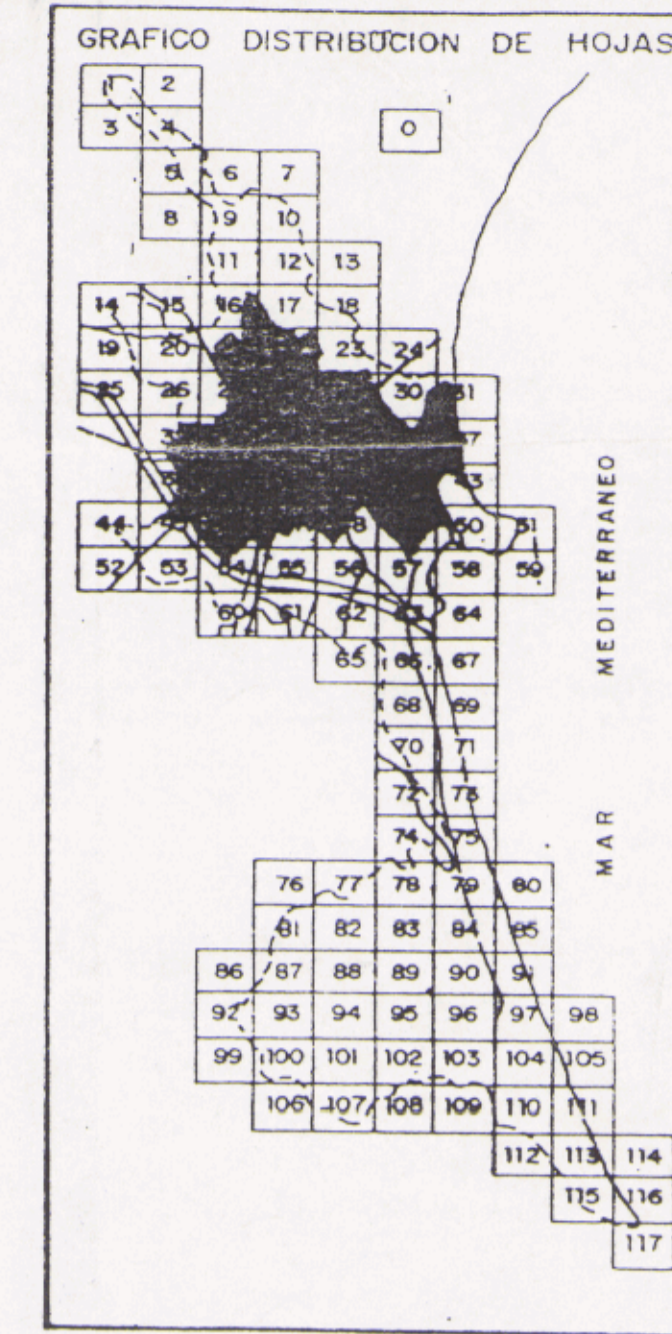

SISTEMAS GENERALES Y LOCALES (3)

□ RED VIARIA (4)
 ■ TRANSPORTE
 GTR-1 Transporte público urbano
 GTR-2 Ferrocarril
 GTR-3 Área portuaria
 GTR-4 Transporte interurbano

■ ESPACIOS LIBRES
 GEL-1 Parque Metropolitano
 GEL-2 Parque Urbano
 GEL-3 Parque Forestal
 GEL-4 Espacio Libre de uso Deportivo
 GEL-5 Jardín Histórico
 EL Sistema Local de Espacios Libres (Jardines públicos) (5)

■ EDUCATIVO-CULTURAL
 GEC Universitario
 EC Escolar (5)

■ SERVICIOS PUBLICOS
 GSP-1 Deportivo
 GSP-2 Socio-Cultural
 GSP-3 Sanitario-Asistencial
 GSP-4 Administrativo-Institucional
 GSP-5 Religioso
 SP Sistema Local de Servicios Públicos (5)

■ SERVICIOS URBANOS
 GSR-1 Bombera
 GSR-2 Cementerio
 BR Sistema Local de Servicios Urbanos (5)

■ INFRAESTRUCTURAS BASICAS Y DE SERVICIOS
 GIS/IS-1 Abastecimiento de agua
 GIS/IS-2 Suministro de energía eléctrica
 GIS/IS-3 Depuración de aguas residuales
 GIS/IS-5 Servicios centrales/locales de telecomunicación
 IS-6 Estaciones de Servicio
 GIS-7 Almacenamiento y transporte industrial de productos energéticos
 GIS-8 Dominio público hidráulico

■ DEFENSA Y FUERZAS DE SEGURIDAD
 GFS Defensa y fuerza de seguridad

■ AREA LITORAL
 GLT Área litoral

AGENCIA-El presente plano fue aprobado por el Excmo. Ayuntamiento Pleno, en sesión de 24-7-98 Valencia, 18-9-98

AYUNTAMENT DE VALENCIA

PLAN DE REFORMA INTERIOR (P.R.I.) DEL SUBAMBITO M6-C DE NAZARET
 MODIFICACION DEL P.G.O.U.V. EN EL SUBAMBITO M6-C

PLANO: ESTADO ACTUAL SERIE C HOJAS 49 Y 50

ESCALA: 1:2000

EQUIPO REDACTOR: JAIME CORT AZNAREZ, arqto.
 ANTONIO MARTINEZ MORALES, arqto. colab.

FECHA: JULIO 1998

PLANO No: 2