



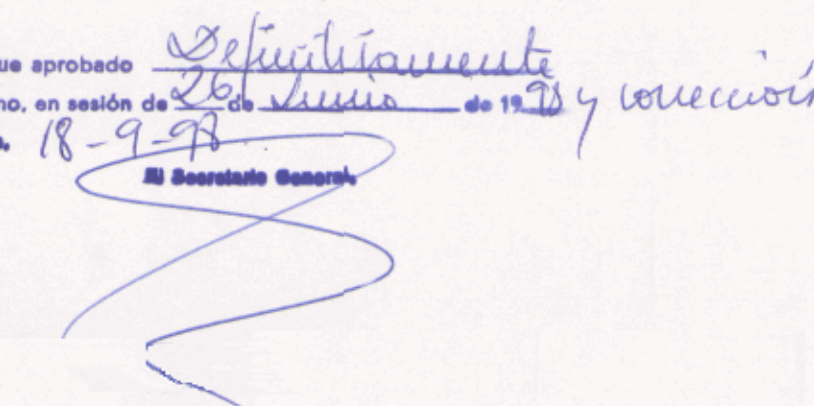


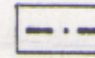

-  LIMITE DEL AMBITO DE PLANEAMIENTO M6-C
-  PROVISIONAL SIN DRENAJE
-  PROVISIONAL CON DRENAJE
-  DEFINITIVO CON DRENAJE

EL CONCEJALIA.—El presente plano fue aprobado *Definitivamente*
 por el Ayuntamiento Pleno, en sesión de *26 de Julio* de *1998* y *concedido*
18-98 Valencia, *18-98*

 El Secretario General



AYUNTAMIENTO DE VALENCIA

PLAN DE REFORMA INTERIOR (P.R.I.)
 DEL SUBAMBITO M6-C DE NAZARET
 MODIFICACION DEL P.G.O.U.V. EN EL SUBAMBITO M6-C

PLANO: ESTADO DE PAVIMENTACION Y DRENAJE		FECHA: JULIO 1998
ESCALA: 1:1000	EQUIPO REDACTOR: JAIME CORT AZNAREZ, arqto. ANTONIO MARTINEZ MORALES, arqto. colab.	
PLANO No: 9		