



CAMINO VIEJO CABAÑAL

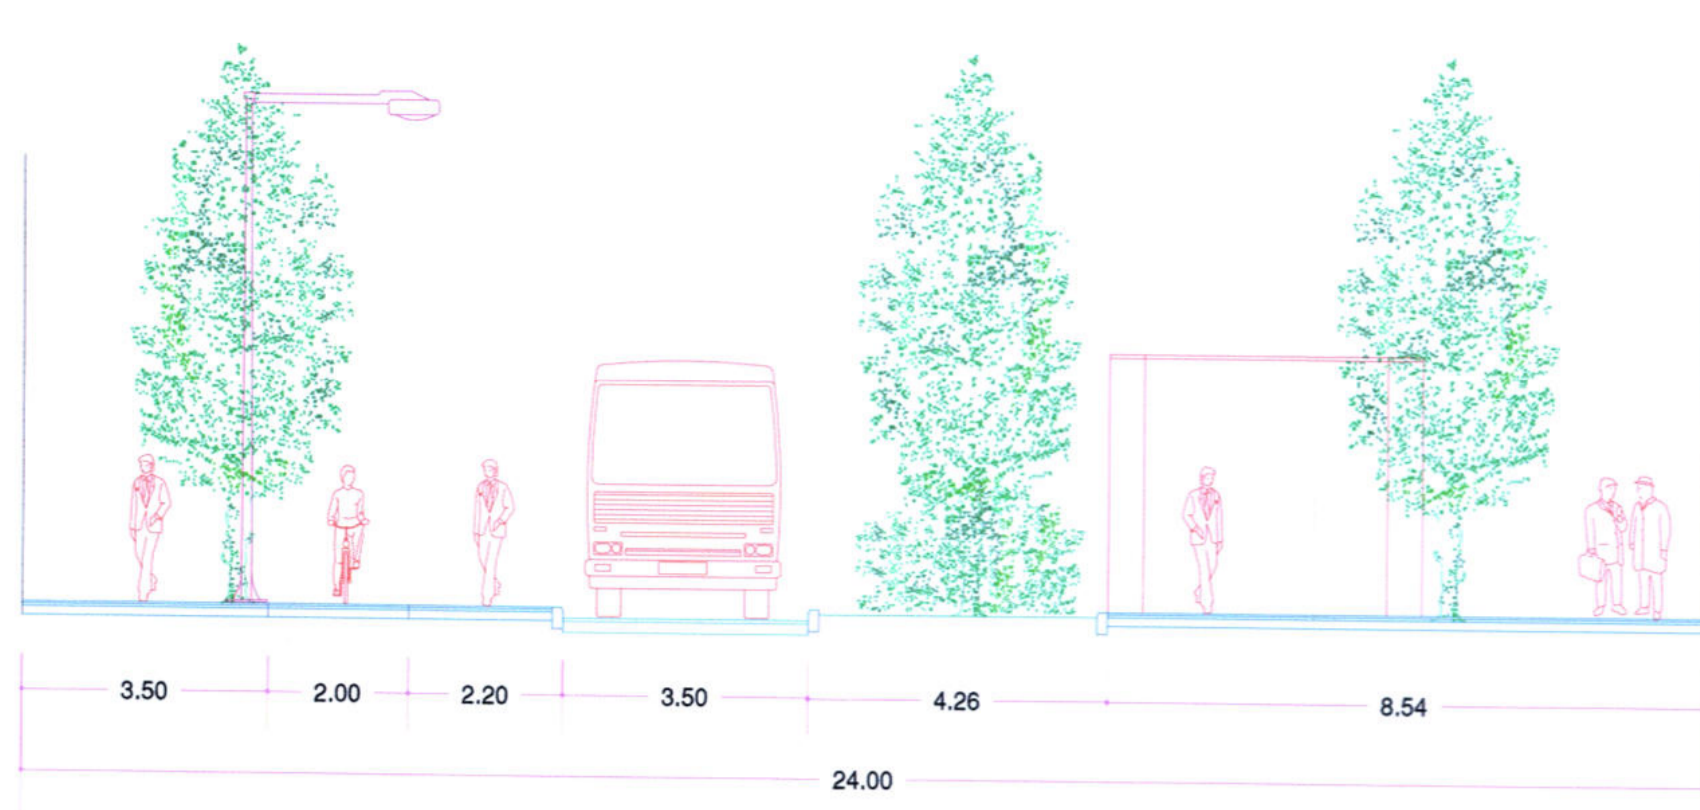


CALLE DE ALBALAT DELS TARONGERS

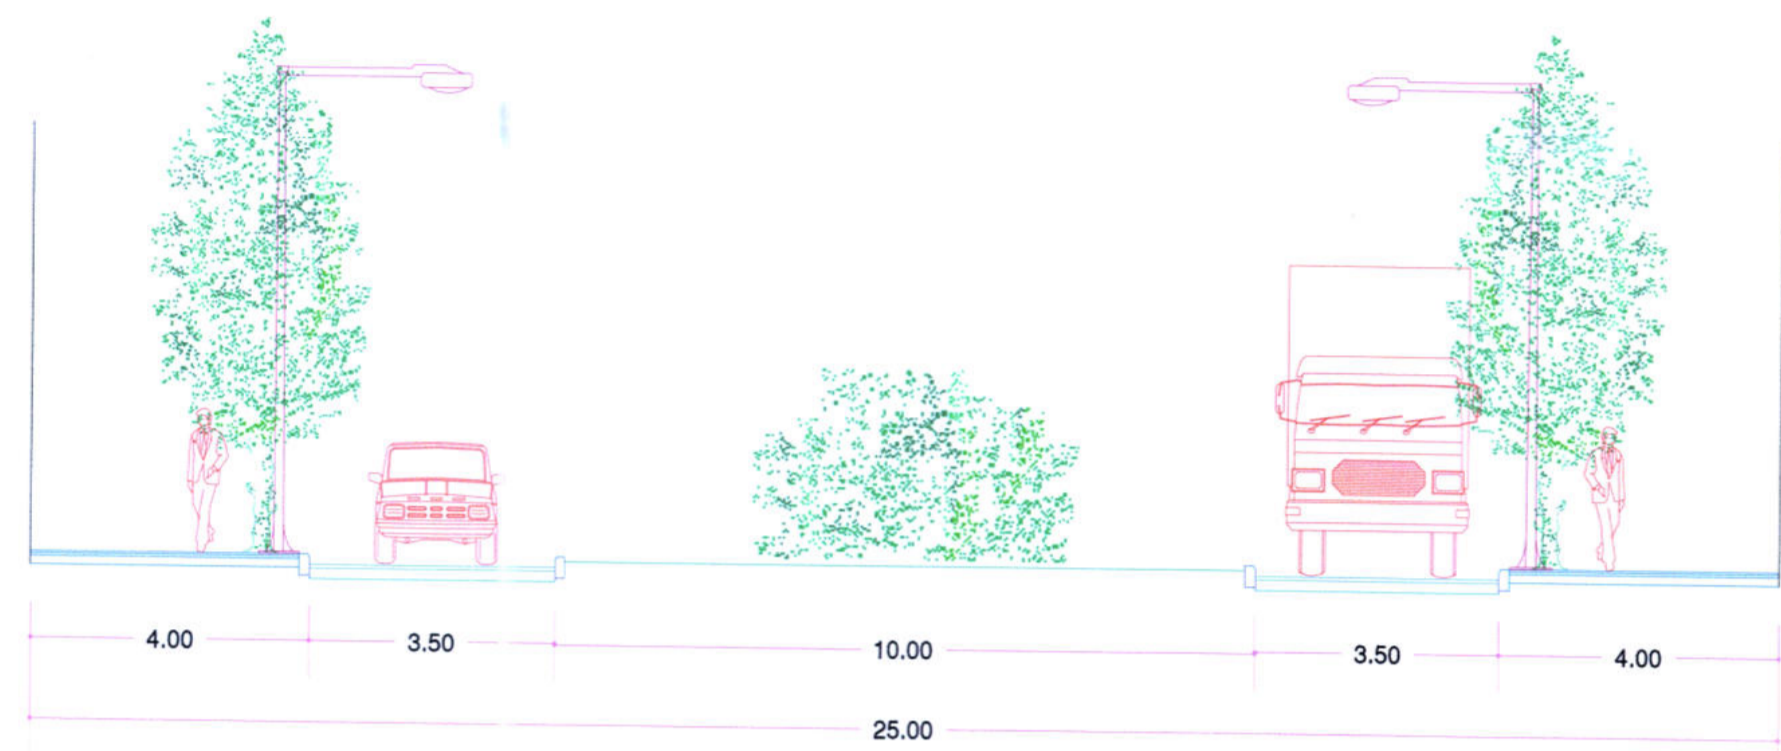


CALLE V2A



CALLE V4

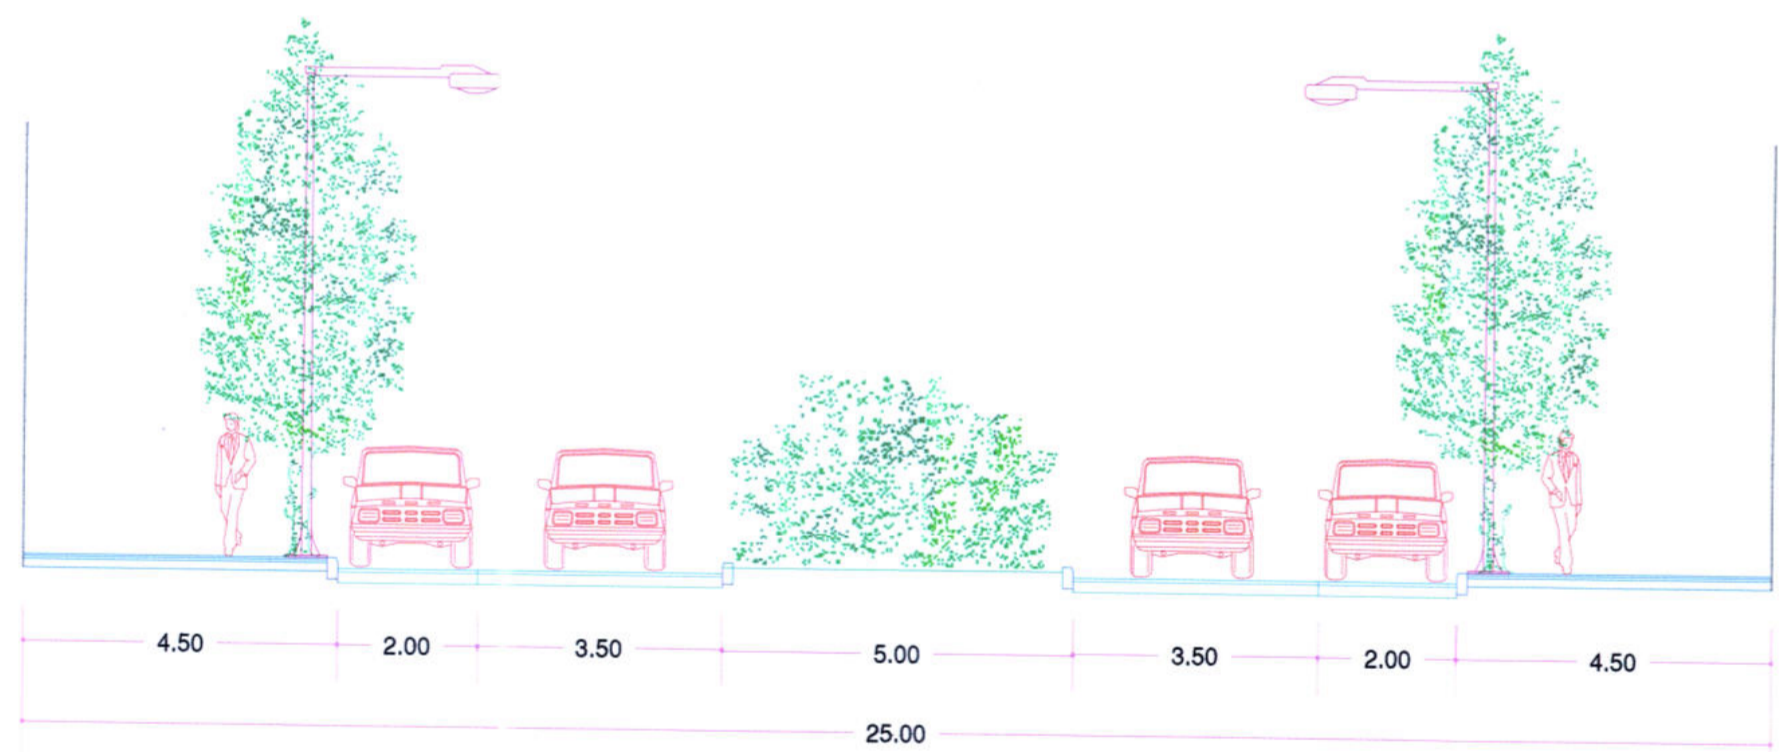


CALLE ERNEST LLUCH

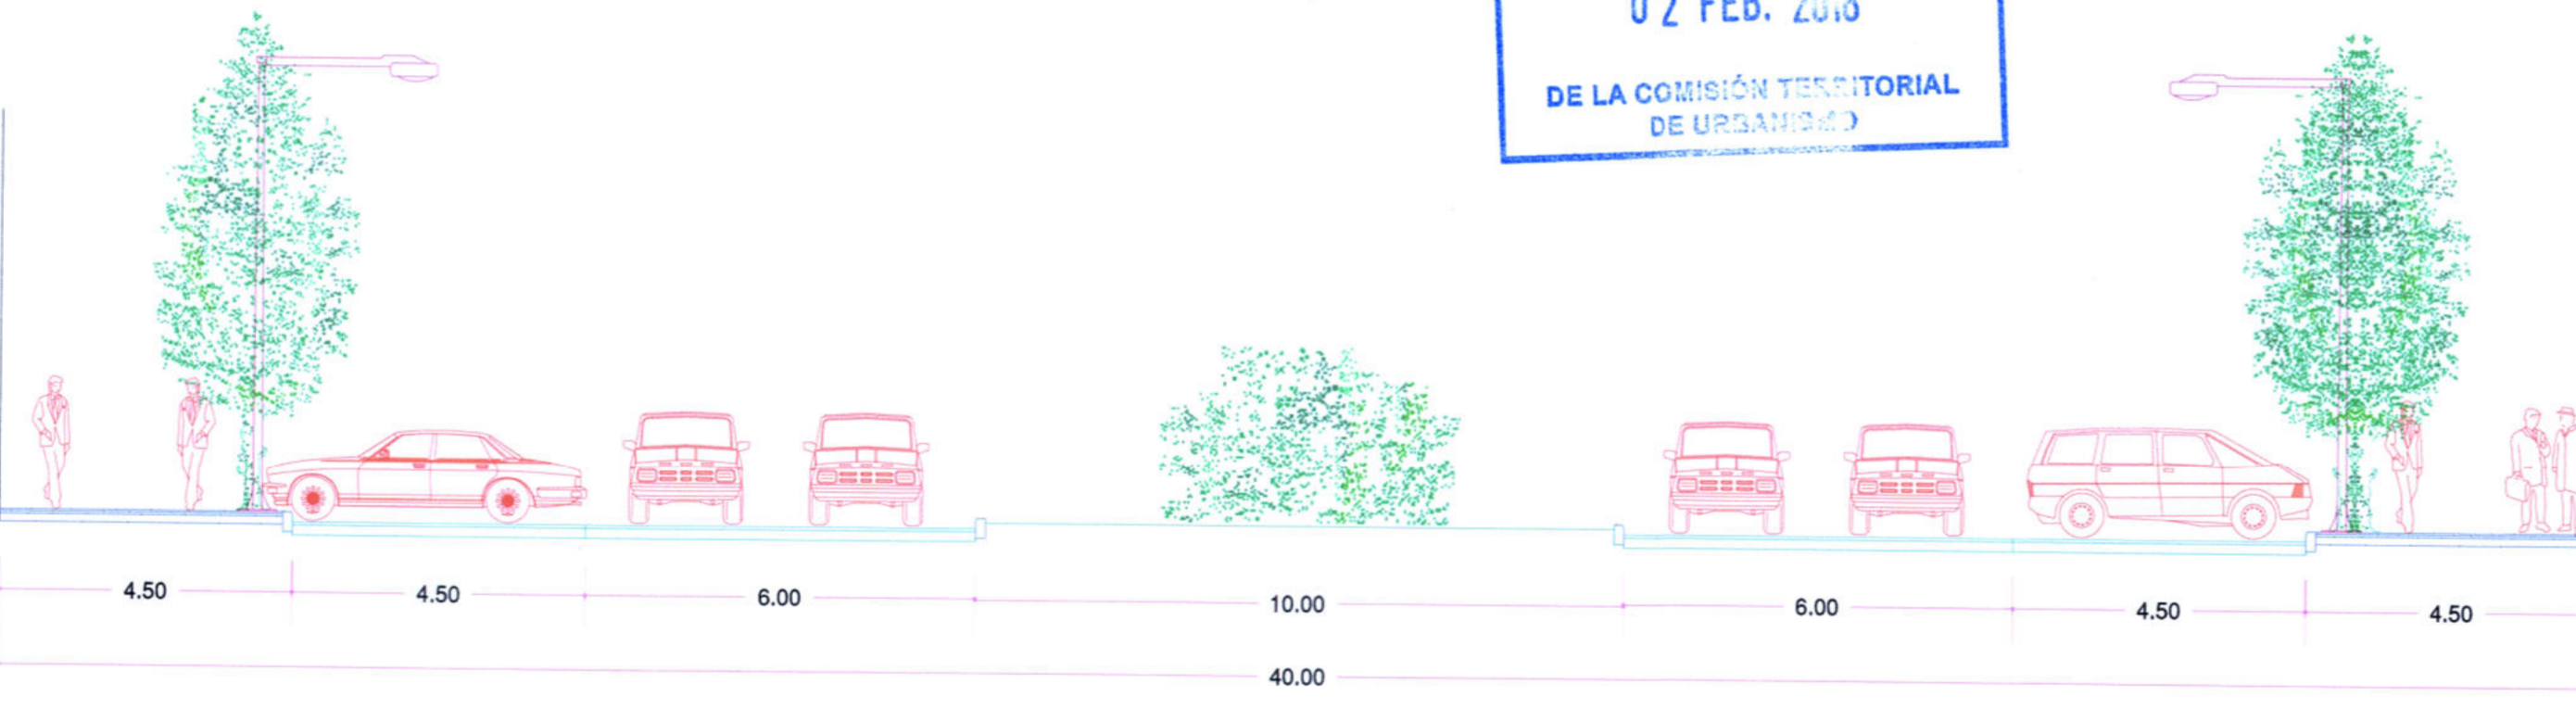

CALLE ACCESO UNIVERSIDAD

DILIGENCIA.- Para hacer constar que el presente documento fue aprobado provisionalmente por acuerdo plenario de fecha 28 de septiembre de 2017.

EL SECRETARIO,

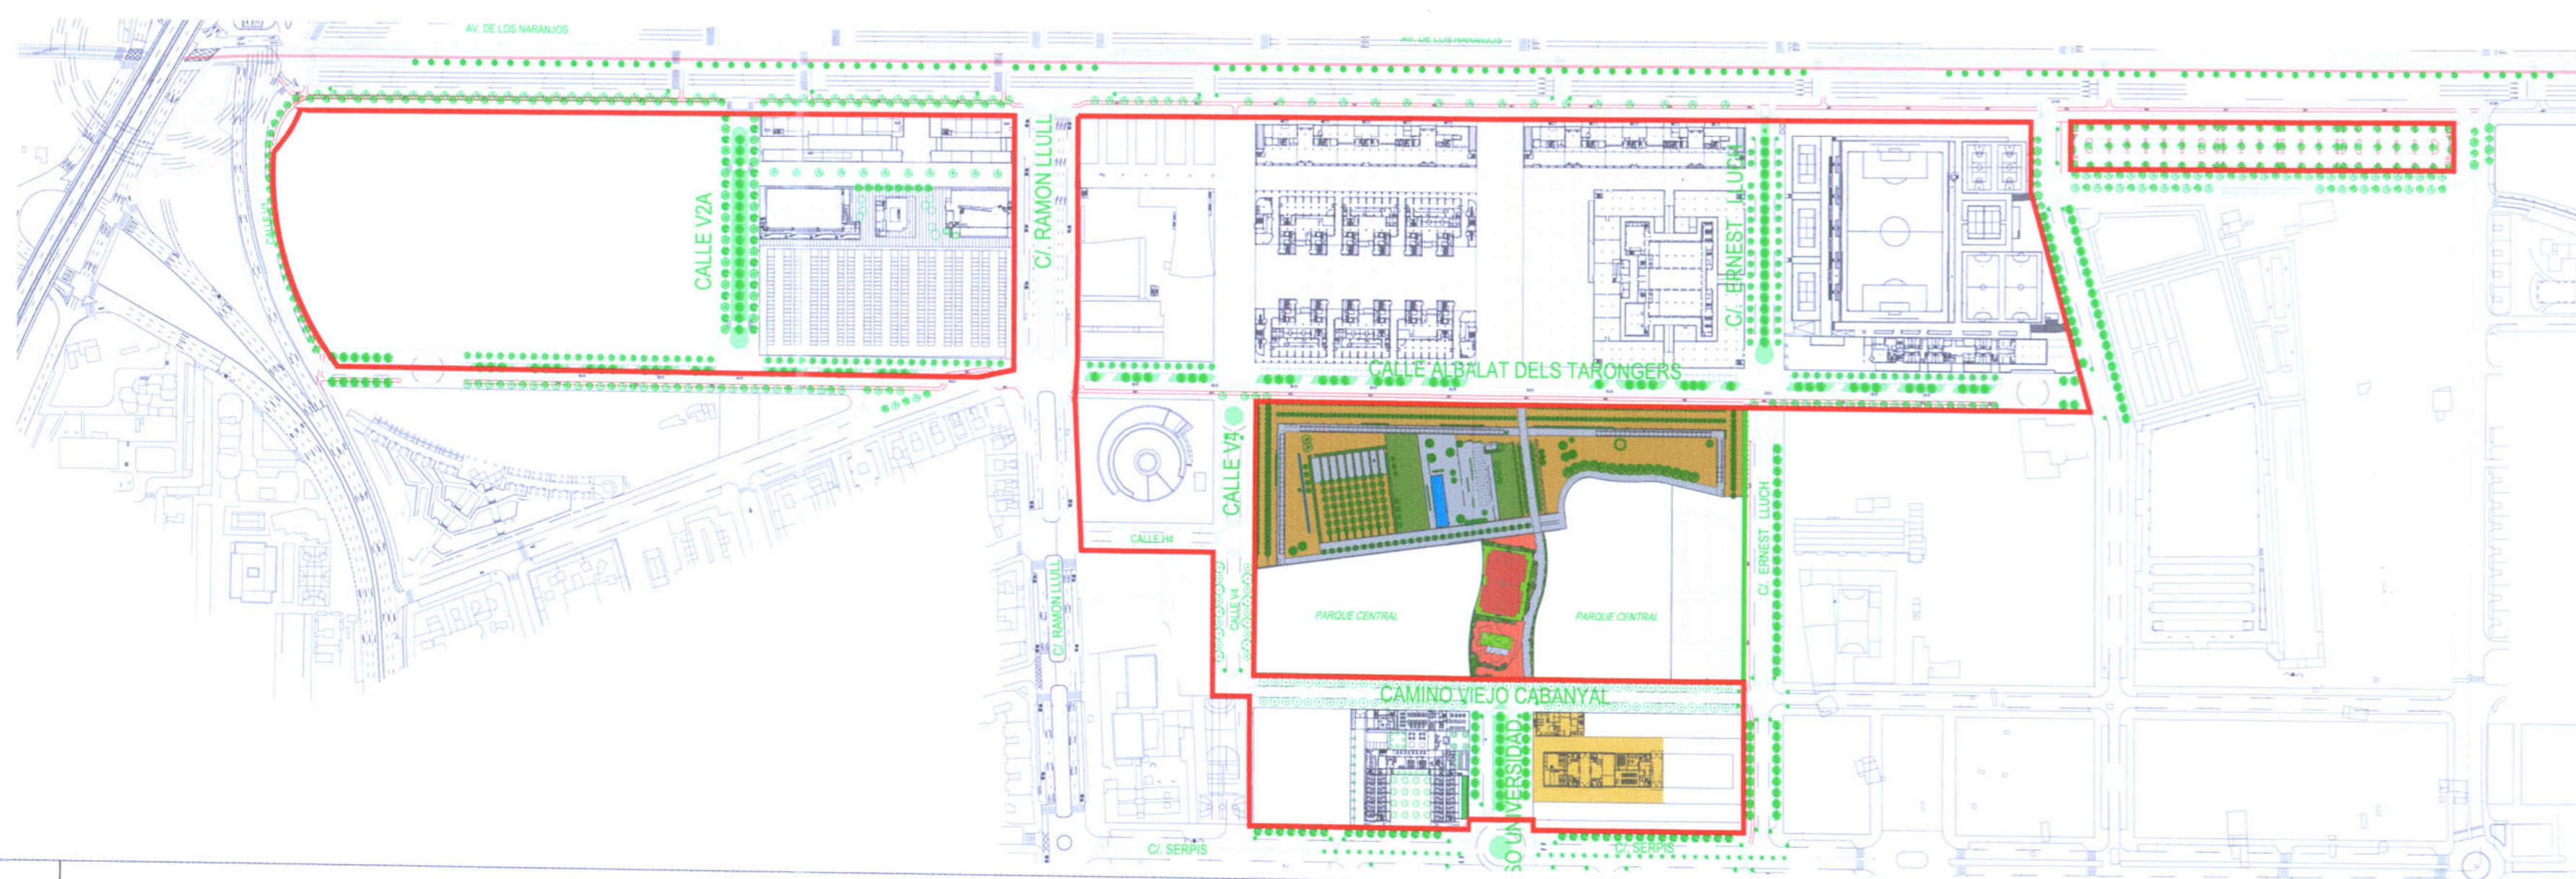

**UNIVERSITAT DE VALÈNCIA**  
**MODIFICACIÓN PUNTUAL DEL PLAN ESPECIAL DE ORDENACIÓN "NOU CAMPUS"**  
 PLANO DE: **DETALLES DEL VIARIO**  
 FECHA: MAR/2017  
 ESCALA: 1/150  
 PLANO Nº: O-02