


OBLIGACION.—El presente plano fue aprobado provisionalmente
 por el Excmo. Ayuntamiento Pleno, en sesión de 29 de mayo de 1998
 Valencia, 13 JUN. 1998

El Secretario General, P.D.

AJUNTAMENT DE VALÈNCIA
 SERVICI DE PLANEJAMENT

GENERALITAT VALENCIANA
 CONSELLERIA D'OBRES PÚBLIQUES, URBANISME I TRANSPORTS
 APROBACION DEFINITIVA POR RESOLUCION DE
 FECHA 23 JUL. 1998 DEL
 SR. CONSELLER DE OBRAS PUBLICAS,
 URBANISME I TRANSPORTS.

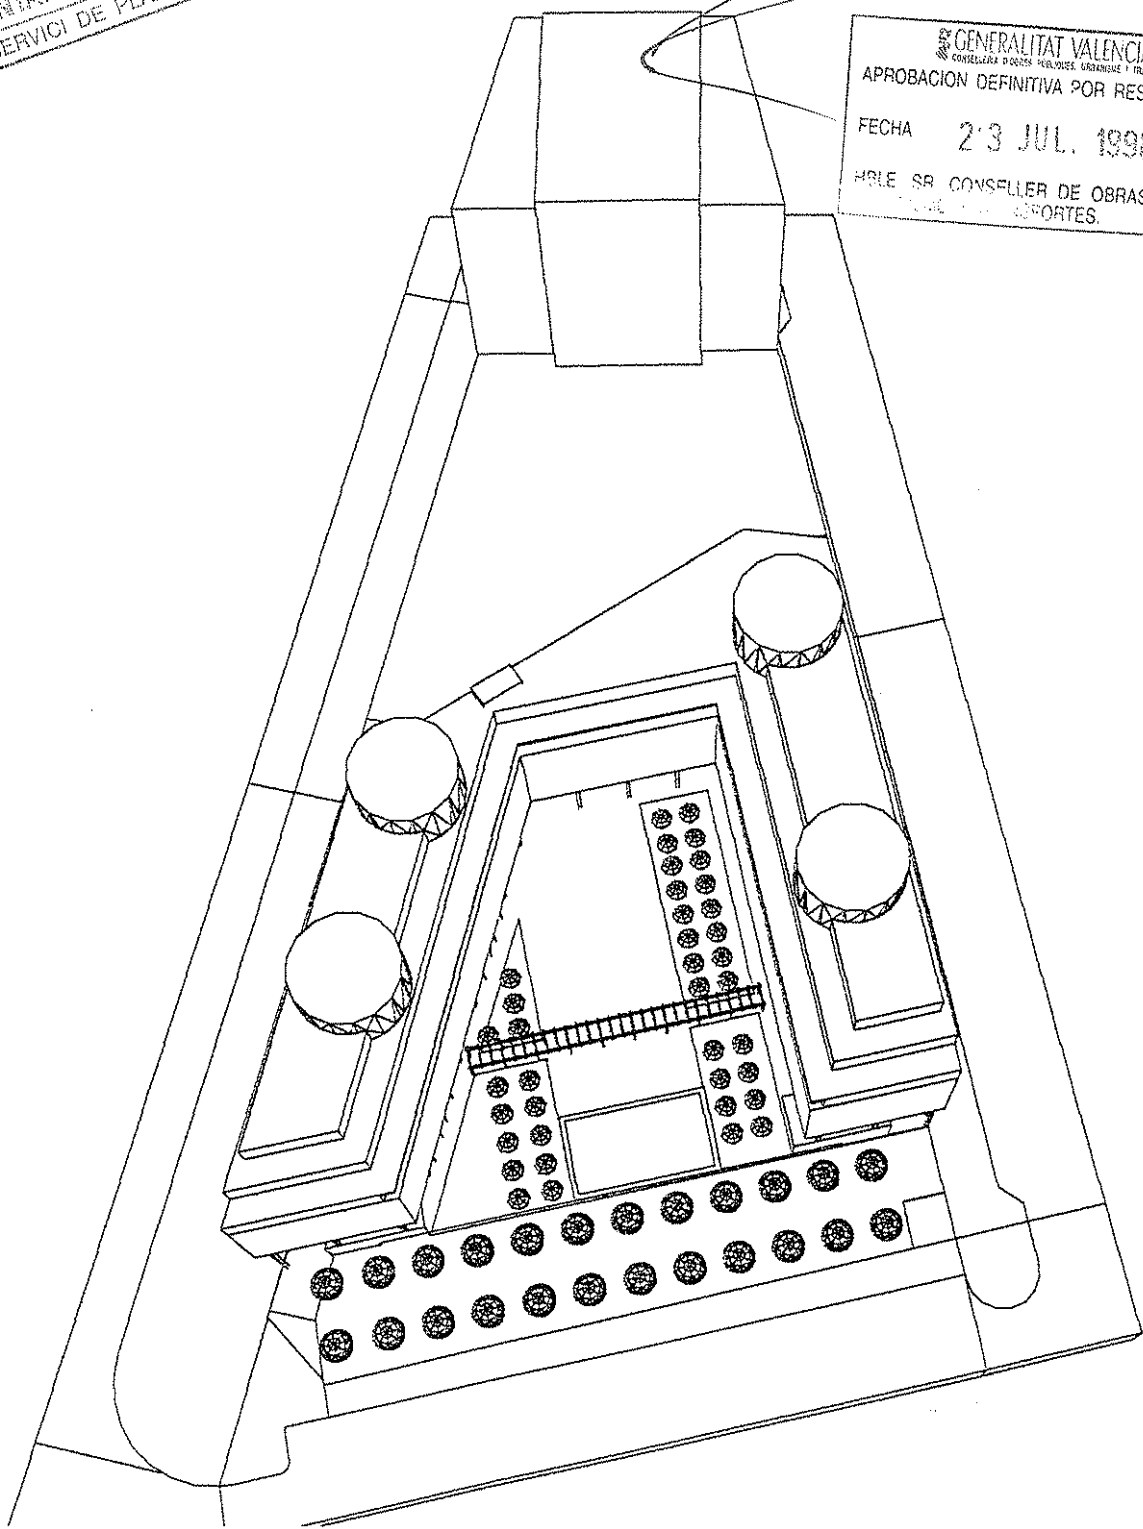

MODIFICACIÓN PUNTUAL DEL P.G.O.U. DE VALENCIA		ARQUITECTO: FRANCISCO TOMÁS BERNAT	
SITUACIÓN: AVDA. BALEARÉS, C. PEÑARROCHA, HOTEL MELIA REY D. JAIME Y C. EN PROYECTO	PROMOTOR: INICIATIVAS DE LEVANTE, S.L.		
PERSPECTIVA GENERAL		ORDENACION PROPUESTA	2.5.1