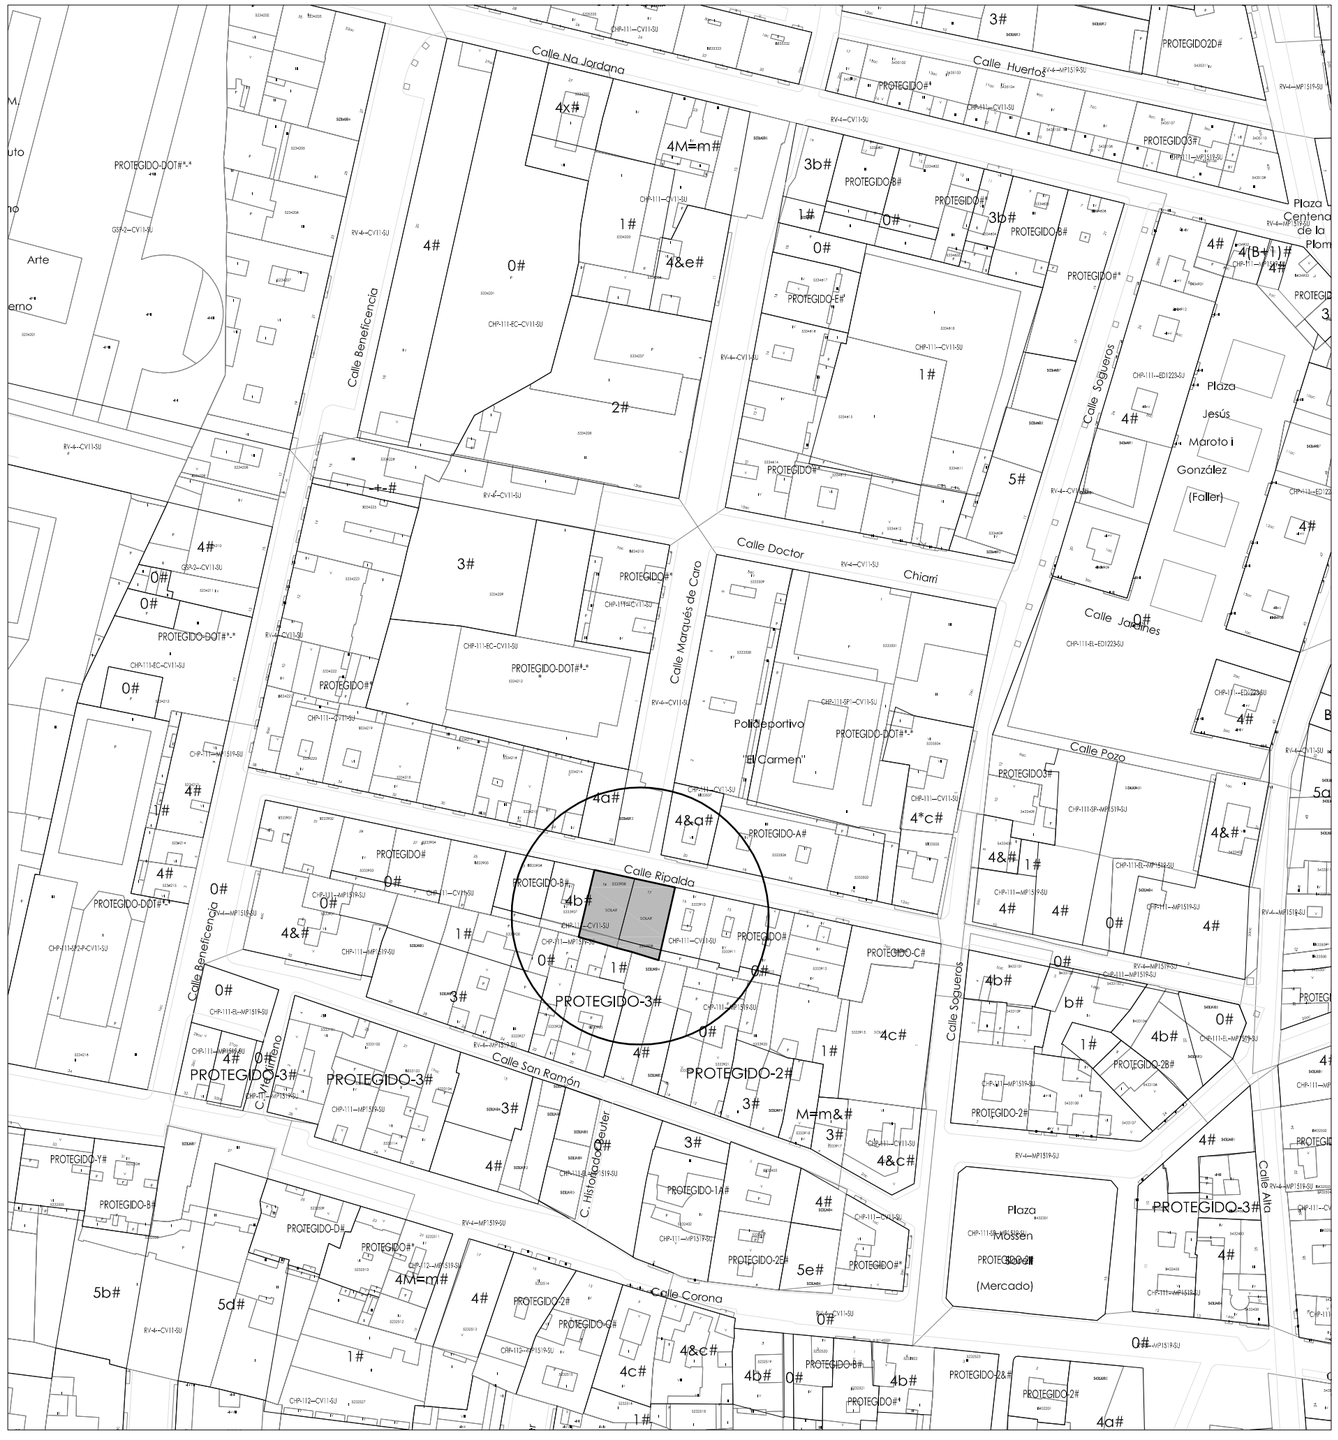

PROYECTO DE REPARCELACION ECONOMICA

SITUACION: C/RIPALDA 17-19. VALENCIA
BARRI DEL CARME. CIUTAT VELLA. VALENCIA

GESTOR: SOCIEDAD ANONIMA MUNICIPAL
ACTUACIONES URBANAS DE VALENCIA (AUMSA)

ORDENACION

ESCALA: 1/1000	REF: P/09/07	FECHA: JULIO-17	N. PLANO: 4.1

01 ARQUITECTURA, S.L. C/VIRGEN DEL OLIVAR,8-4-TORRENT-961 55 06 40 fax-961 57 01 52

01
ARQUITECTURA,S.L.
col. 9.500

ARQUITECTOS
JUAN JOSE FERNANDEZ LLOPEZ
col. 5.785

CRISTINA NUÑEZ ALBENDEA
col. 6.805