


**PLAN ESPECIAL DE PROTECCIÓN DE LOS BIENES DE RELEVANCIA
LOCAL DEL CAMPUS BLASCO IBÁÑEZ DE LA UNIVERSITAT DE VALÈNCIA**

**PLANOS DE ORDENACIÓN
(DOCUMENTO CON EFICACIA NORMATIVA)**

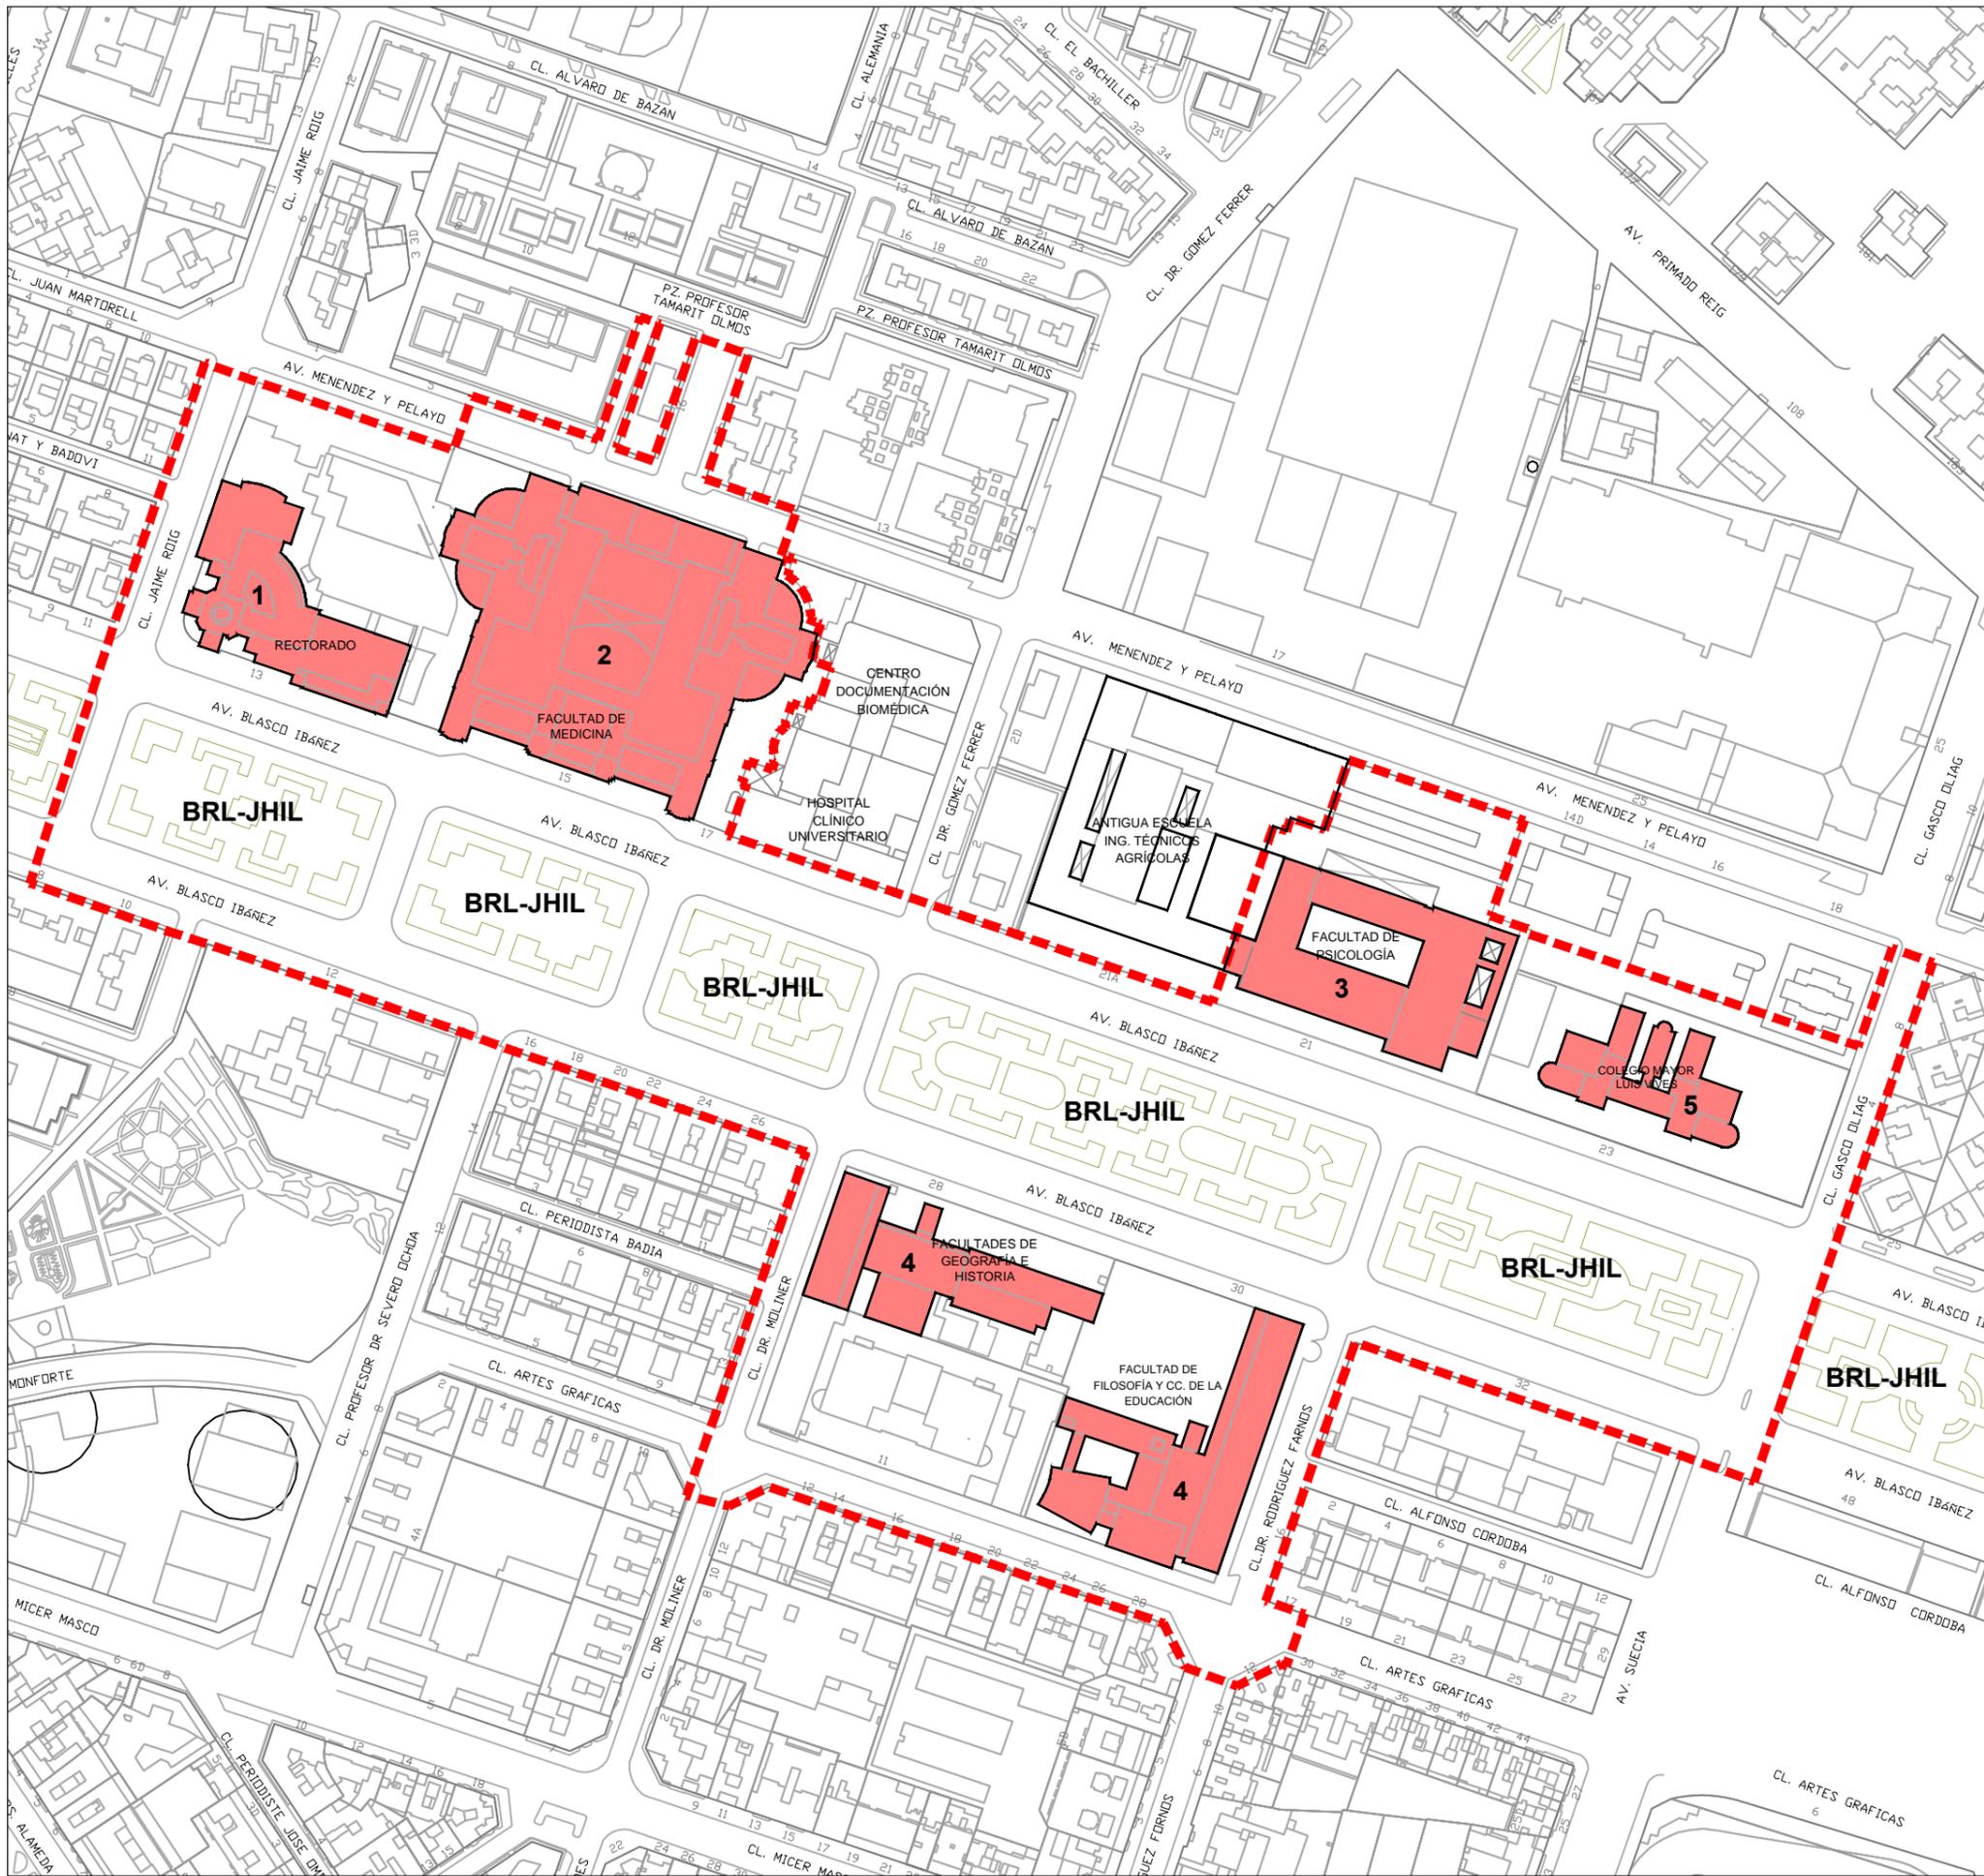

LEYENDA

— — — — — ÁMBITO PLAN ESPECIAL

Revisión Simplificada del Plan General de Valencia
 Catálogo de Bienes y Espacios Protegidos
 Ordenación Estructural

Nº	ELEMENTO PROTEGIDO (BRL-MIL)
1	Código: BRL 06.04.06 ANTIGUA FACULTAD DE CIENCIAS (ACTUAL RECTORADO)
2	Código: BRL 06.04.07 FACULTAD DE MEDICINA
3	Código: BRL 06.04.08 ANTIGUA ESCUELA DE INGENIEROS AGRÓNOMOS (ACTUAL FACULTAD DE PSICOLOGÍA)
4	Código: BRL 06.04.09 ANTIGUAS FACULTADES DE DERECHO Y FILOSOFÍA
5	Código: BRL 06.04.11 COLEGIO MAYOR LUIS VIVES

BRL-JHIL Código: BRL 06.01.05
 JARDINES AVENIDA BLASCO IBAÑEZ



VNIVERSITAT DE VALÈNCIA

Documento:

PLAN ESPECIAL DE PROTECCIÓN DE LOS BIENES DE RELEVANCIA LOCAL DEL CAMPUS BLASCO IBAÑEZ DE LA UNIVERSITAT DE VALÈNCIA

Autor:



Salvador España Tamayo
 Ingeniero de Caminos, Canales y Puertos

Denominación:

ELEMENTOS PROTEGIDOS DEL PLAN ESPECIAL

Escala:
 0 25 50m



1/2.500

Fecha:
 DICIEMBRE 2020

N. Plano
O-03



OFICINA TECNICA TES S.L. C/ Cronista Carreres nº5-entlo.1º
Tel: 963.93.37.76 Fax: 963.39.25.57 46003 VALENCIA



HOJA DE CONTROL DE FIRMAS DEL PROYECTO

--

--

1		6	
2		7	
3		8	
4		9	
5		10	
