


INSERCIÓN EN ENTORNO 1




INSERCIÓN EN ENTORNO 2




VISTA A PIE DE CALLE 1

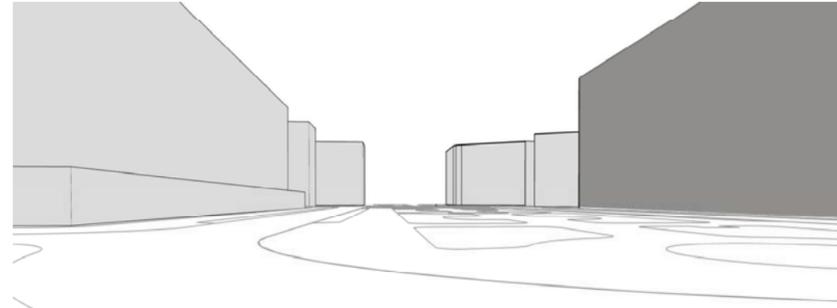


VISTA A PIE DE CALLE 2

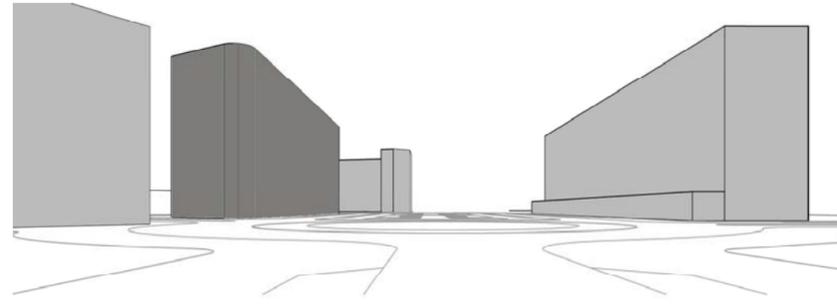

VISTA A PIE DE CALLE 3

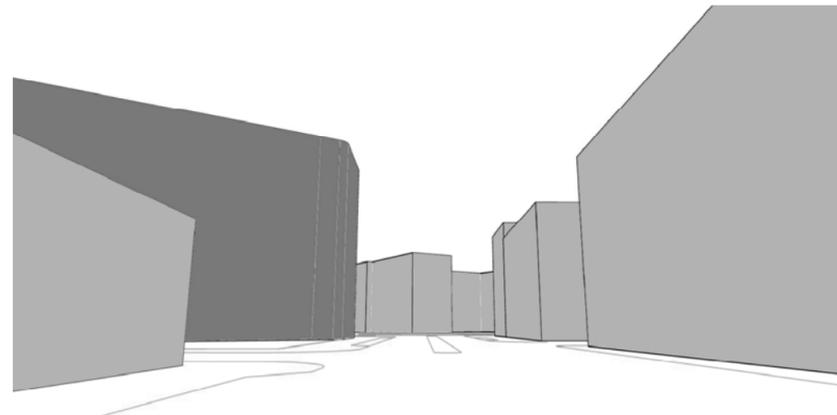

AXONOMETRÍA CONJUNTO

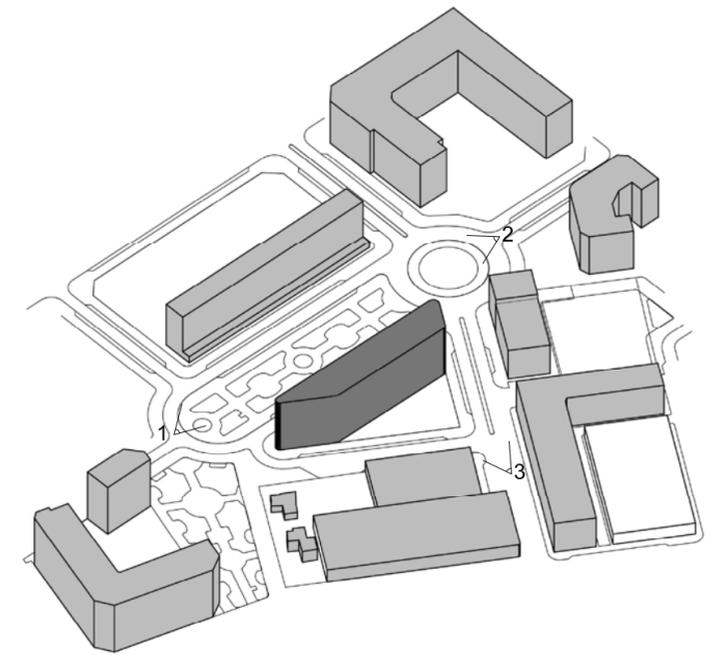

Proyecta:
TERRITORIO, CIUDAD Y HABITAT S.L.P.
TCH arquitectura
TCH
Avda. de la Plata nº19, 15º 46013 Valencia
Tf. 963343556 Fax 963112330
www.tcharquitectura.com | tch@tcharquitectura.com



ESTUDIO DE DETALLE

PROMUEVE:

MOMENTUM
JORGE C. DEVELOPMENT S.L.

SITUACION:

MANZANA ENTRE C/ JORGE COMIN, C/ EVARISTO CRESPO
AZORÍN Y C/ HERNÁNDEZ LÁZARO- CAMPANAR, VALENCIA

TERRITORIO, CIUDAD Y HABITAT S.L.P.

Tomás Carrasco Roca

M. Ángeles Sancho Burgos

arquitectos

PLANO DE ORDENACIÓN:
**PERSPECTIVAS DE LA PROPUESTA Y ENTORNO
VISUAL (con carácter no vinculante)**

ESCALA:
1/400

COD. TCH: 00|NN

PLANO N°:
0-6

FECHA:
OCTUBRE 2018

REF:
ED0318