


C/. PIANISTA AMPARO ITURBI

MARTIR

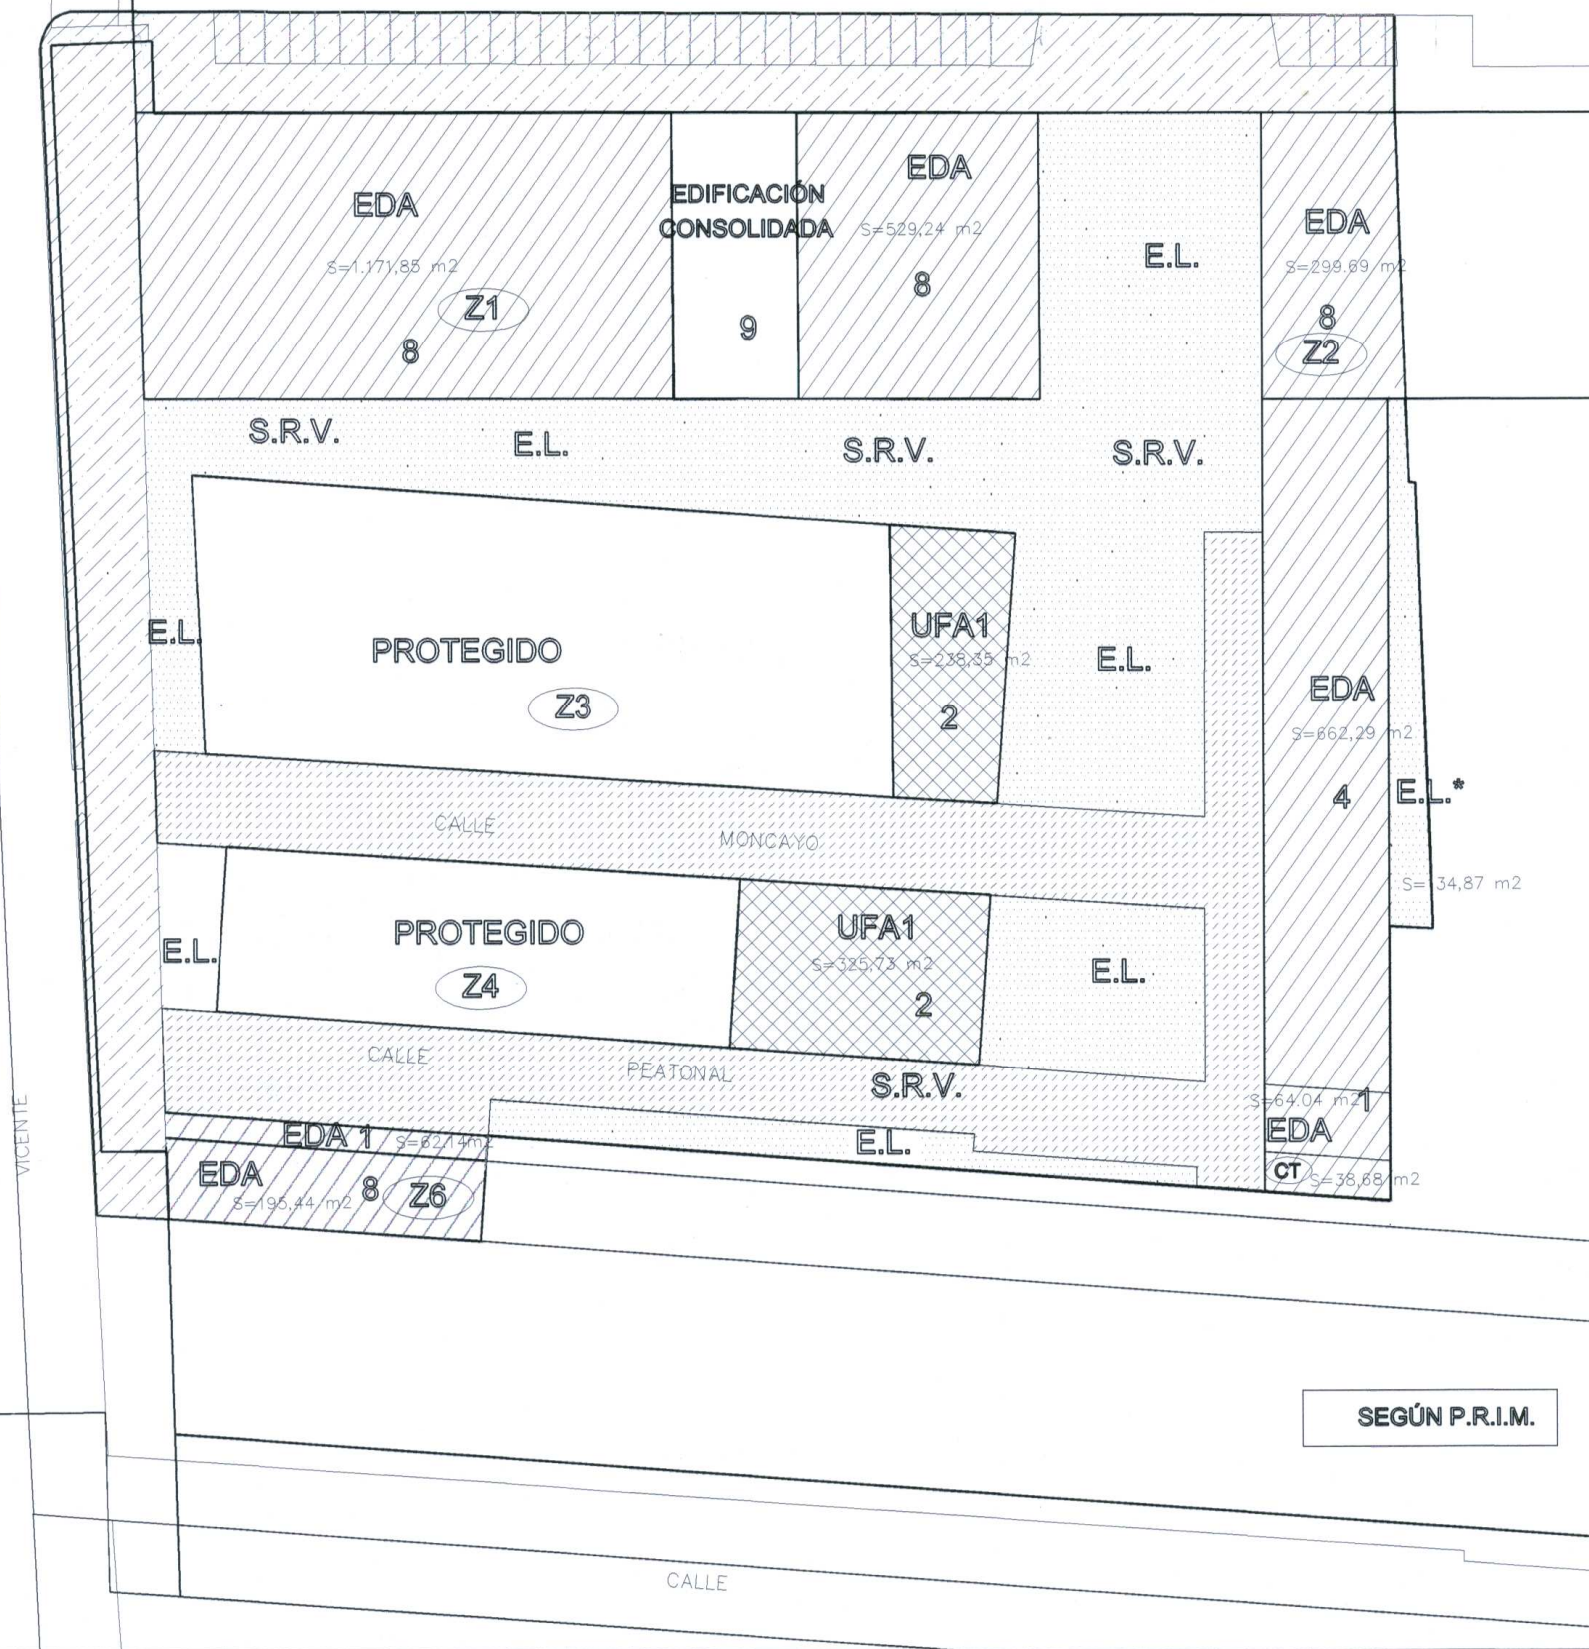

SEGÚN P.R.I.M.

SUPERFICIES SEGÚN PRIM	
Superficie unidad de ejecución	8.564,53 m ²
Superficie de mejora	1.092,10 m ²
Superficie parcela	3.722,32 m ²
Superficie edificable	3.548,77 m ²
Superficie espacios libres privados	134,87 m ²
Superficie otros usos CT	38,68 m ²
	4.842,21 m ²
	637,07 m ²
	1.705,81 m ²
	2.499,33 m ²
Superficie edificable	21.798,99 m ² /t
EDIFICABILIDAD MÁXIMA	2,550 m ² /m ² s

30 SEP 2003

30 SEP 2003
 APROBACIÓN DEFINITIVA POR RESOLUCIÓN
 FECHA 29 JUL 2004
 HBLE. SR. CONSELLER DE TERRITORI I HABITATGE

AYUNTAMIENTO DE VALENCIA
 SERVICI DE PLANEJAMENT

25 JUN 2003

REGISTRO DE ENTRADA Nº

AYUNTAMIENTO DE VALENCIA
 SERVICI DE PLANEJAMENT
 Oficina de urbanisme

DILIGENCIA.- Para hacer constar que el presente documento fue aprobado provisionalmente por el AYUNTAMIENTO PLENO en sesión de fecha 25 de abril de 2003.

EL SECRETARIO ADJUNTO

arquitectura y urbanismo
 matias perello, 51-4°
 46005 valencia

plano
 DELIMITACIÓN DE LA U.E., USOS DEL SUELO, EDIFICABILIDAD Y ORDENACIÓN PORMENORIZADA

num. B.2.
 escala 1/500

proyecto ANEXO DE HOMOLOGACIÓN CALLE MONCAYO

situado en: C. San Vicente, C. Pianista Iturbi VALENCIA

firma
 [Signature]

referencia
 fecha 21 de JULIO de 2003
 promotor U.T.E.
 INMOBILIARIA ZARAGOZA E HIJOS S.A. SIVI S.L.