


PASEO DE LAS FACULTADES

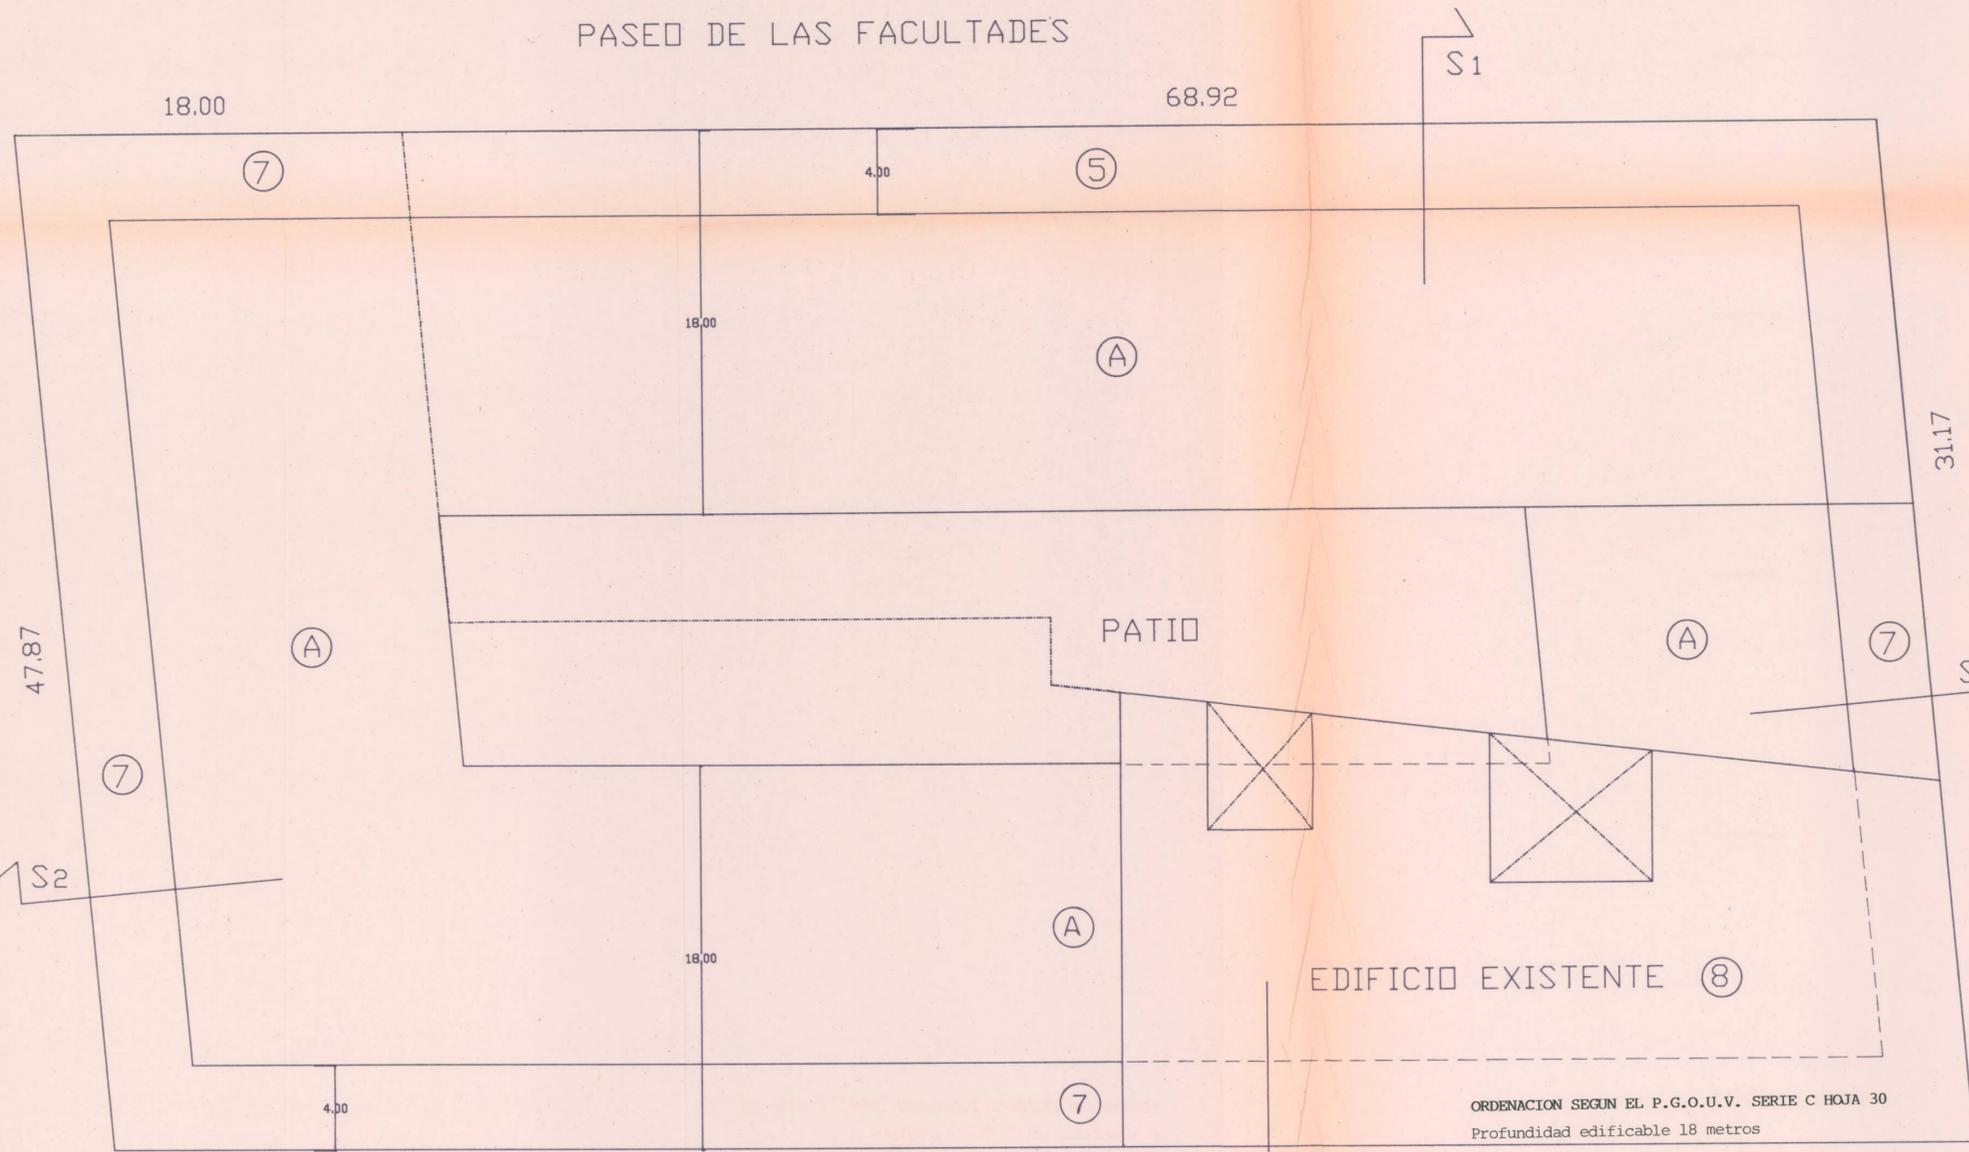

CALLE ALBALAT DELS TARONGERS

CALLE BERNAT DE FENOLLAR

47.02

39.90

PLAZA DEL POETA VICENTE GAOS

ORDENACION SEGUN EL P.G.O.U.V. SERIE C HOJA 30
Profundidad edificable 18 metros

----- LINEA SEGUN EL P.G.O.U.V.



DILIGENCIA.—El presente plano fue aprobado Inicialmente
por el Excmo. Ayuntamiento Pleno, en sesión de 17 de Septiembre de 1993
Valencia, 28 SET. 1993
El Secretario General,
PD



DILIGENCIA.—El presente plano fue aprobado Definitivamente
por el Excmo. Ayuntamiento Pleno, en sesión de 17 de Septiembre de 1993
Valencia, 30 NOV. 1993
El Secretario General,
R

Arquitecto: JOAQUIN HERNANDEZ M.	Promotores: KEY COLONY S.A. Y Dña IRENE NOGUERA APARICIO.	
 ESTUDIO DE DETALLE. EN LA MANZANA DELIMITADA POR LAS CALLES POETA VICENTE GAOS, ALBALAT DELS TARONGERS BERNAT DE FENOLLAR Y PASEO DE LAS FACULTADES. (VALENCIA).	Diseñado: ONSURBE Y PEREZ	
	Escala: 1:200	Fecha: JULIO 93
ORDENACION EN EL PLAN GENERAL VIGENTE		N PLANO 3.2