



SECCION S 3

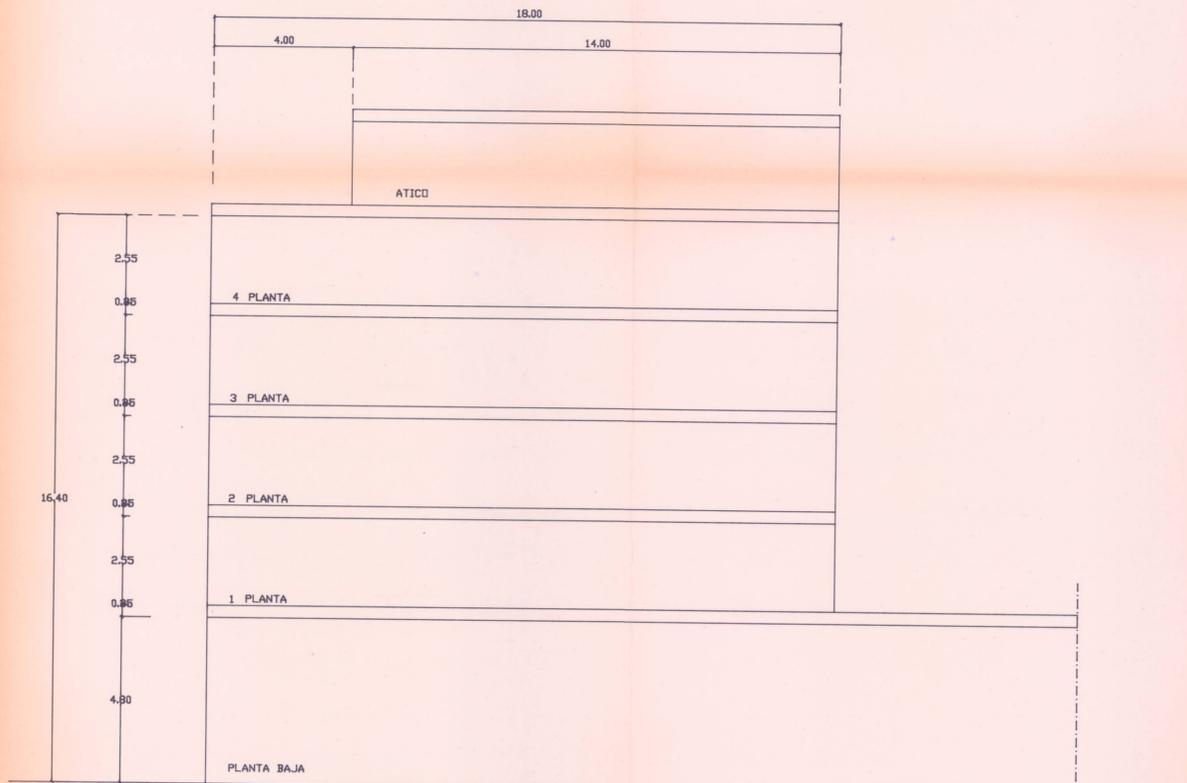

SECCION S 1

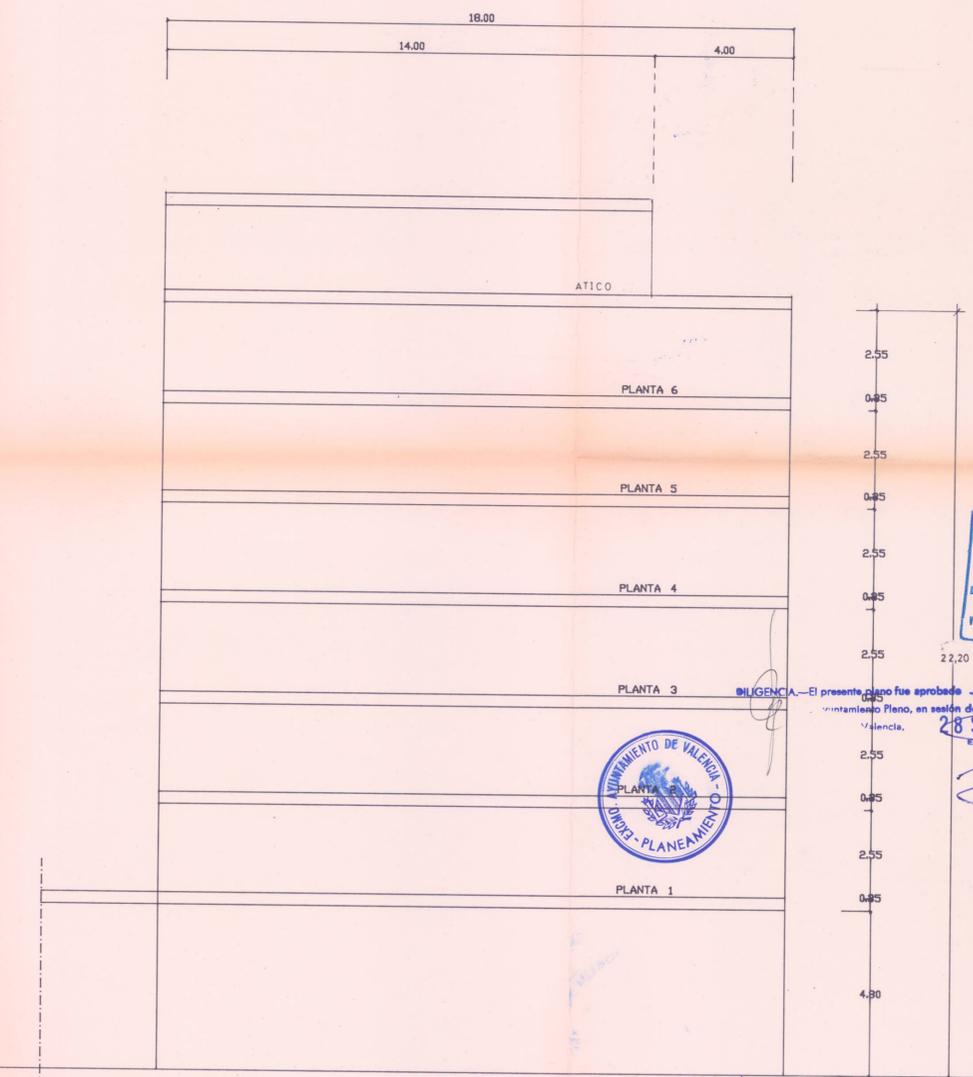

SECCION S 2



DILIGENCIA.—El presente plano fue aprobado por el Ayuntamiento Pleno, en sesión de 17 de Setiembre de 1993 Valencia, 28 SET. 1993
El Secretario General, PD.

DILIGENCIA.—El presente plano fue aprobado por el Ayuntamiento Pleno, en sesión de 30 de Noviembre de 1993 Valencia, 30 NOV. 1993
El Secretario General, PD.

Arquitecto: JOAQUIN HERNANDEZ M.	Promotores: KEY COLONY S.A. Y Dña IRENE NOGUERA APARICIO.						
	ESTUDIO DE DETALLE. EN LA MANZANA DELIMITADA POR LAS CALLES POETA VICENTE GAOS, ALBAT DELS TARONGERS BERNAT DE FENOLLAR Y PASEO DE LAS FACULTADES. (VALENCIA).						
SECCIONES ORDENACION P.G. VIGENTE	<table border="1"> <tr> <td>Delineado: ONSURBE Y PEREZ</td> <td>N PLANO</td> </tr> <tr> <td>Escala: 1:100</td> <td>Fecha: JULIO 93</td> </tr> <tr> <td colspan="2" style="text-align: right;">3.3.</td> </tr> </table>	Delineado: ONSURBE Y PEREZ	N PLANO	Escala: 1:100	Fecha: JULIO 93	3.3.	
Delineado: ONSURBE Y PEREZ	N PLANO						
Escala: 1:100	Fecha: JULIO 93						
3.3.							