



SECCION S 5

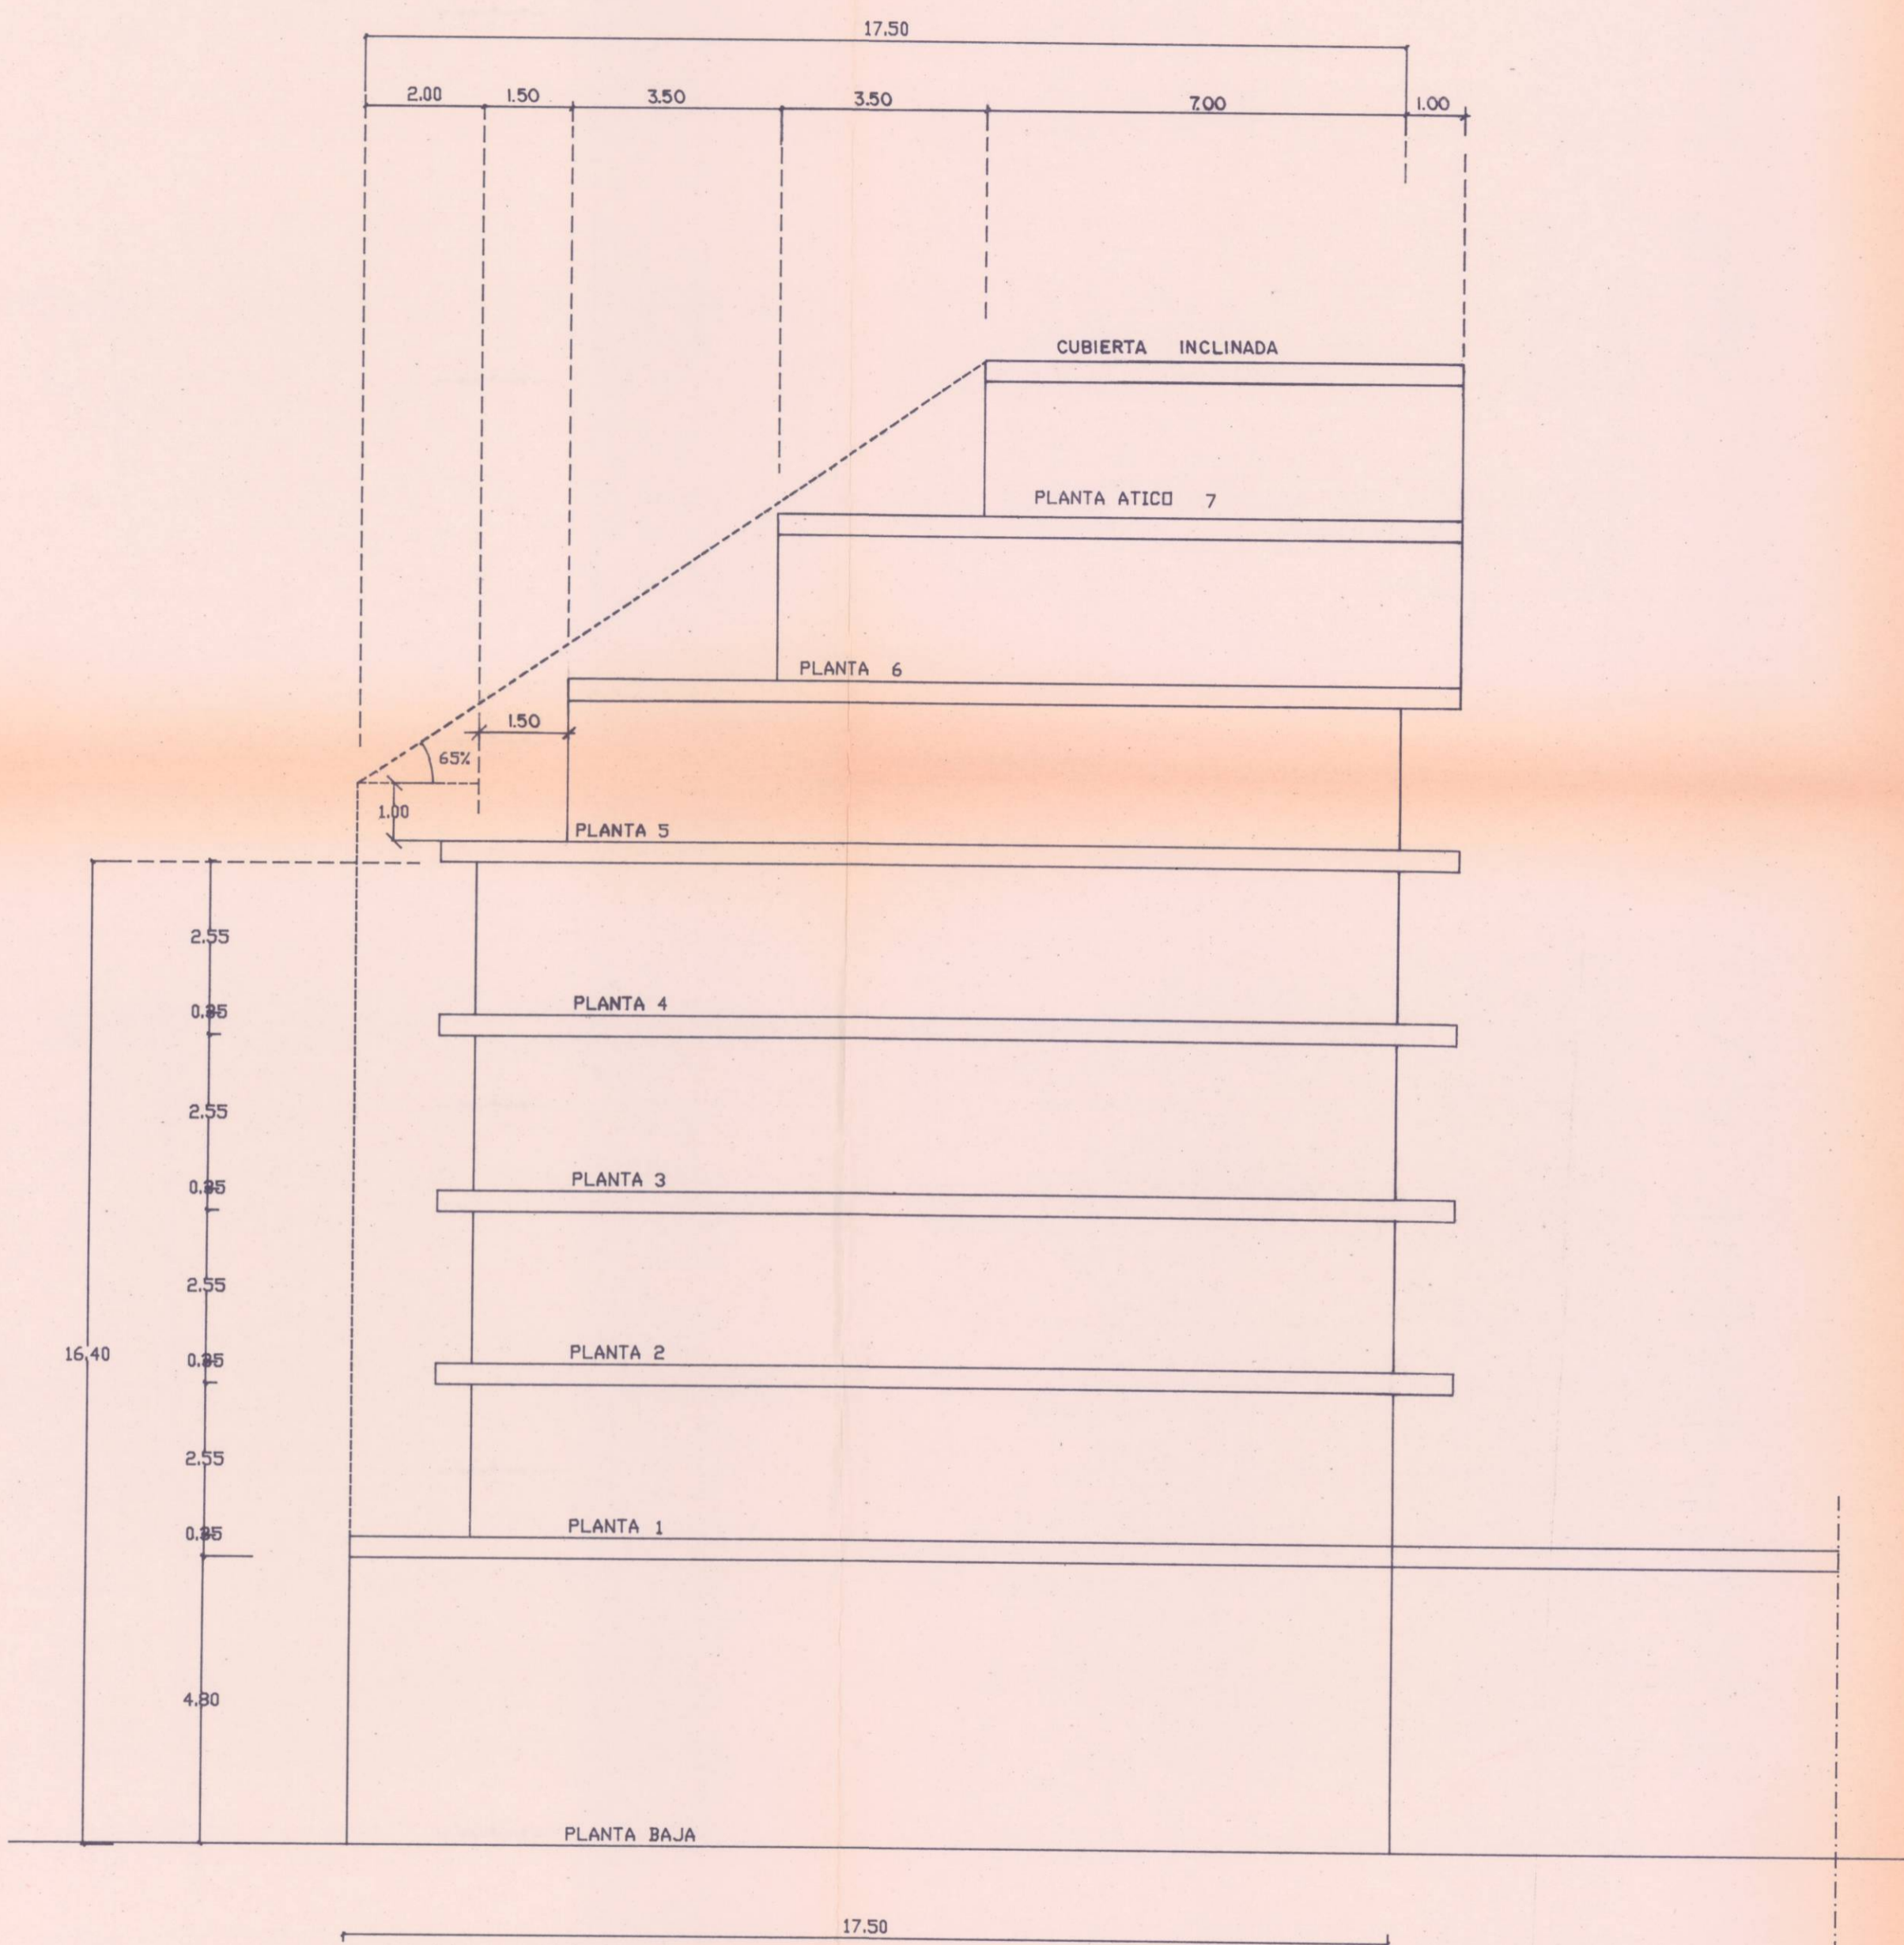

SECCION S 4

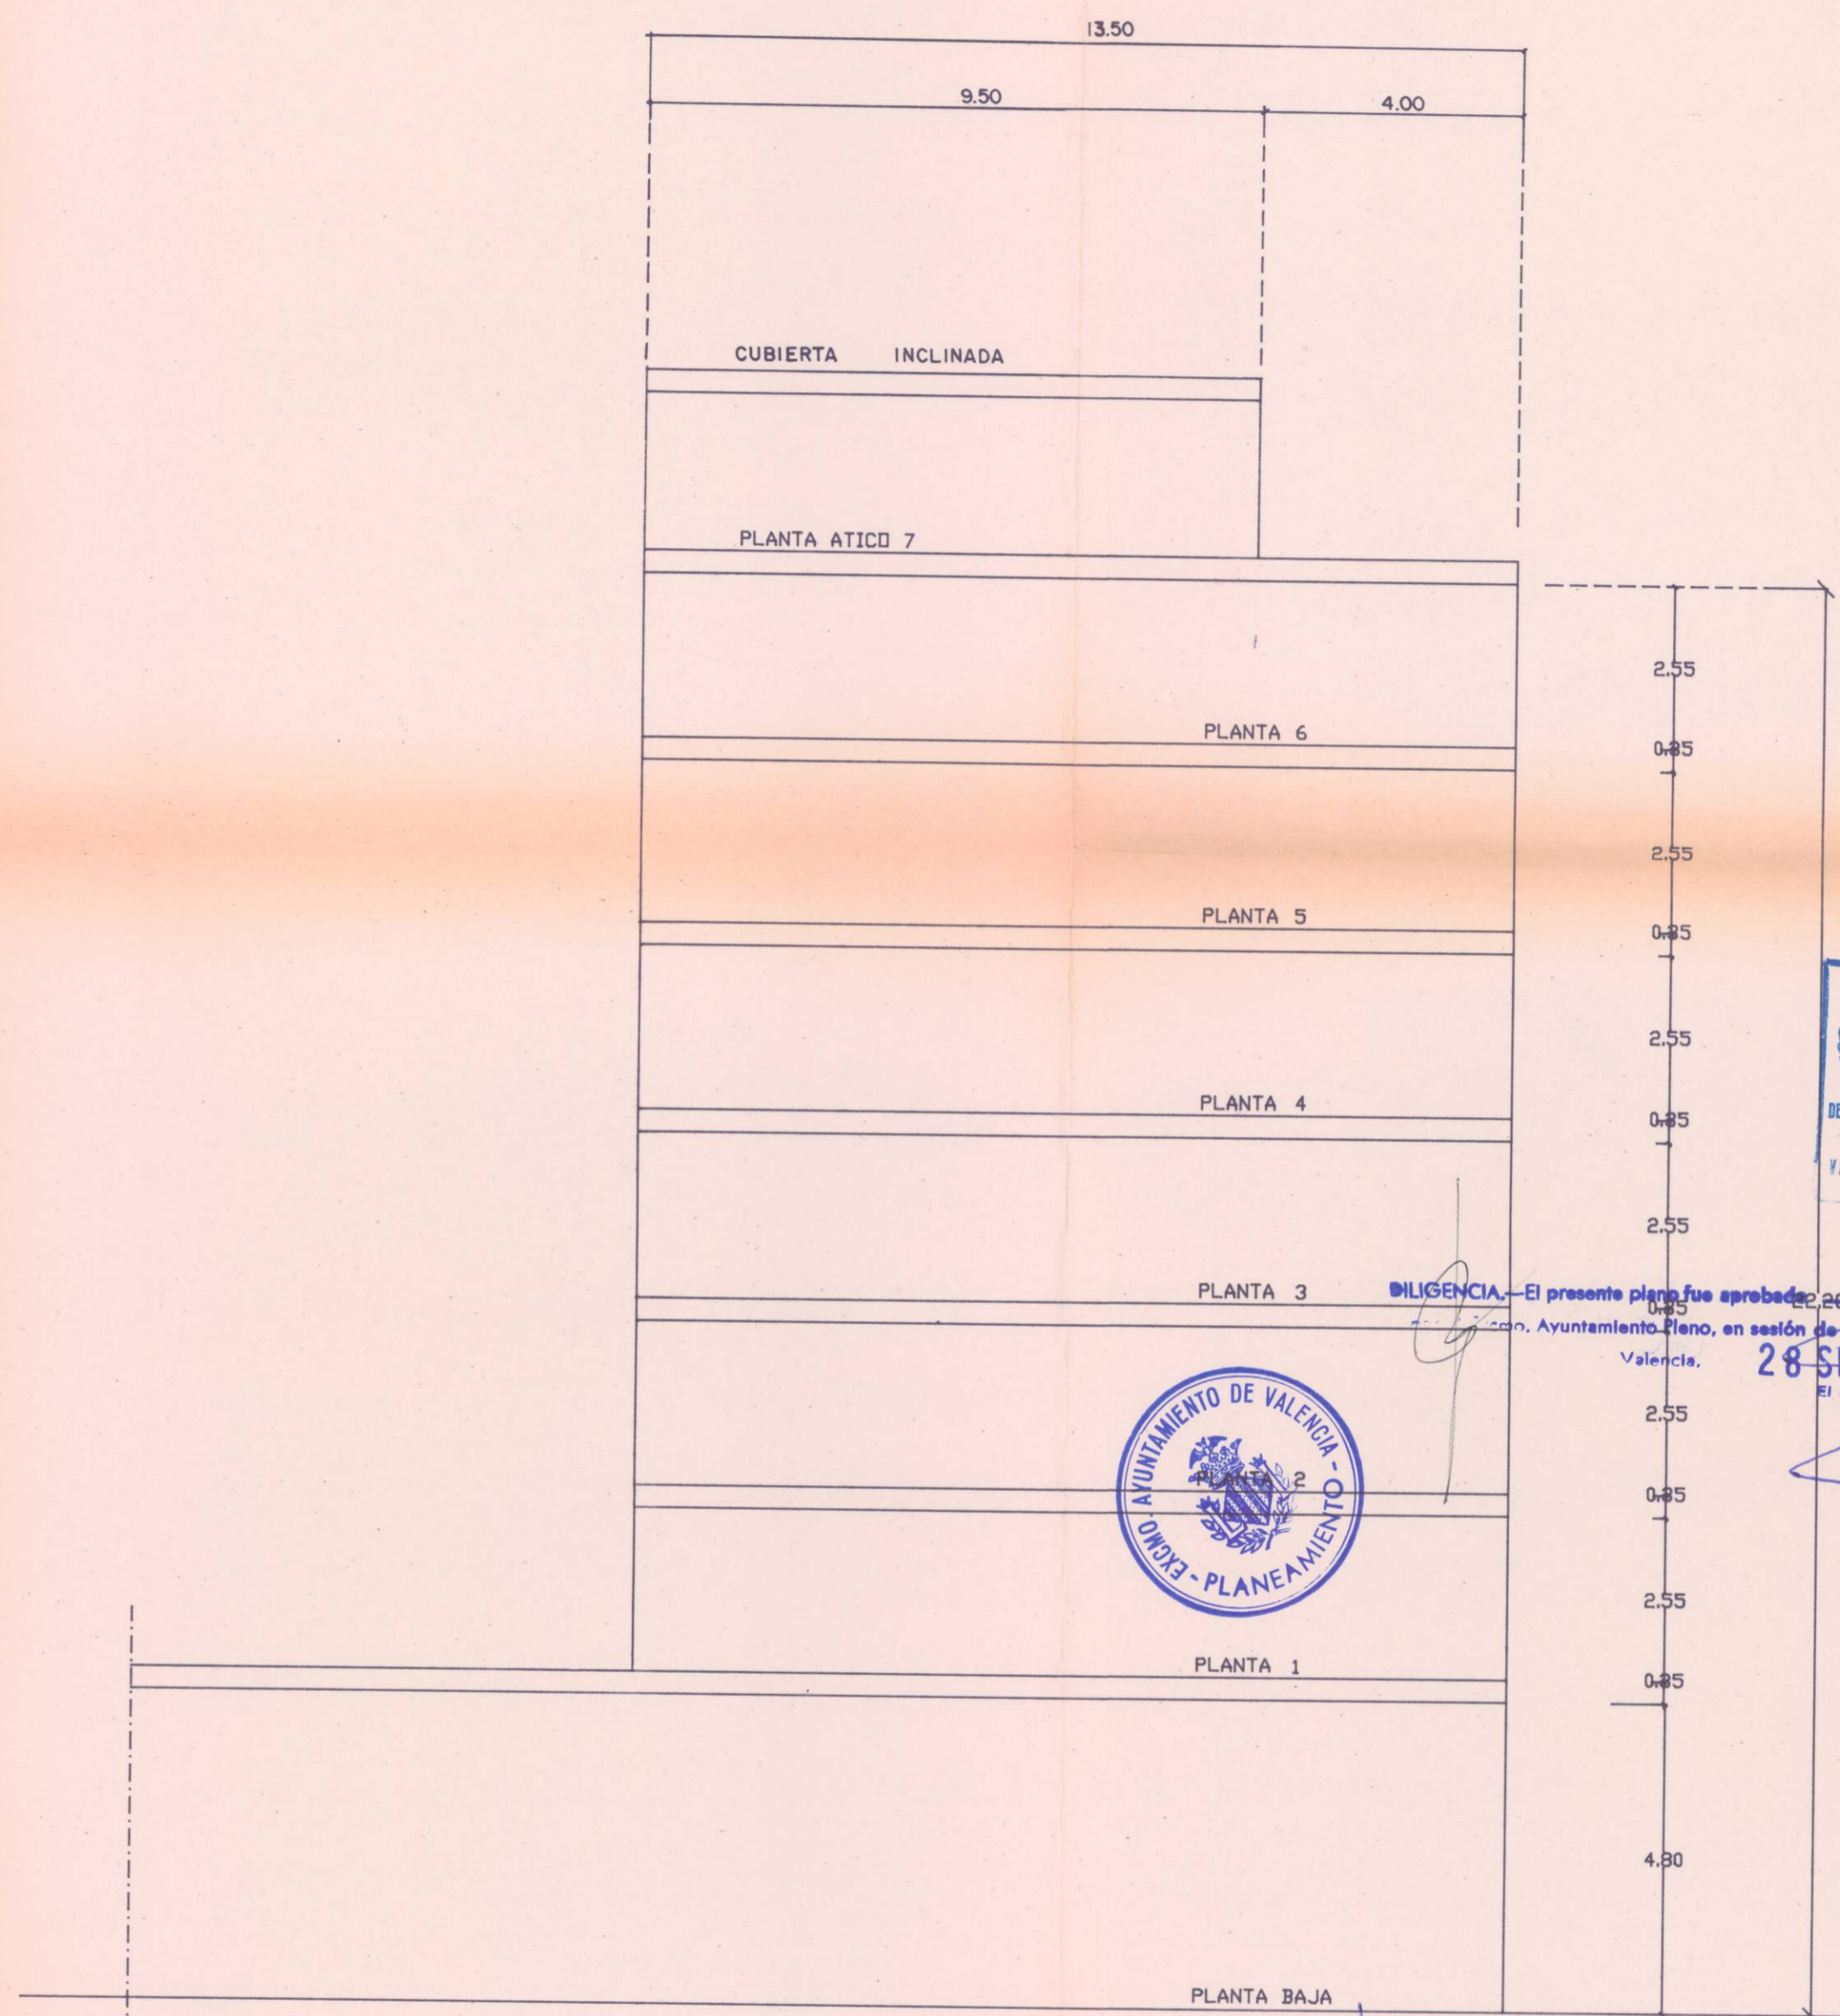

SECCION S 6



DILIGENCIA - El presente plano fue aprobado por el Ayuntamiento Pleno, en sesión de 26 SET. 1993, Valencia.

DILIGENCIA - El presente plano fue aprobado por el Ayuntamiento Pleno, en sesión de 30 NOV. 1993, Valencia.

Arquitecto: JOAQUIN HERNANDEZ M.	Promotores: KEY COLONY S.A. Y Dña IRENE NOGUERA APARICIO.
ESTUDIO DE DETALLE.	
EN LA MANZANA DELIMITADA POR LAS CALLES POETA VICENTE GAOS, ALBAT DELS TARONGERS BERNAT DE FENOLLAR Y PASEO DE LAS FACULTADES. (VALENCIA).	
SECCIONES ORDENACION PROPUESTA	Delineador: ONSURBE Y PEREZ
Escala: 1:100	Fecha: JULIO 93
	N PLANO 4.2.