

ÁMBITO DEL PLAN ESPECIAL DE PROTECCIÓN

Ámbito del Plan Especial de Protección de los Entornos de los BB.II.C.C. - 06/07


- BIC-M Bien de Interés Cultural. Categoría Monumento
- BIC Bien de Interés Cultural

INFORMACIÓN CATASTRAL

52174 Nº de manzana catastral
01 Nº de parcela catastral

RÉGIMEN COMPETENCIAL

- Bien de Interés Cultural cuya intervención debe ser autorizada, previamente a la Licencia Municipal, por la consellería competente en materia de cultura, con las condiciones establecidas en el art. 2.3 de las NNUU del PEP_EBIC 06/07
- Escudo - Bien de Interés Cultural. El entorno de protección del BIC es la totalidad de la fachada. La intervención sobre dicha fachada debe ser autorizada, previamente a la Licencia Municipal, por la consellería competente en materia de cultura, con las condiciones establecidas en el art. 2.3 de las NNUU del PEP_EBIC 06/07
- Ámbitos de "especial trascendencia", cuya intervención debe ser autorizada, previamente a la Licencia Municipal, por la consellería competente en materia de cultura, con las condiciones establecidas en el art. 2.4 de las NNUU del PEP_EBIC 06/07

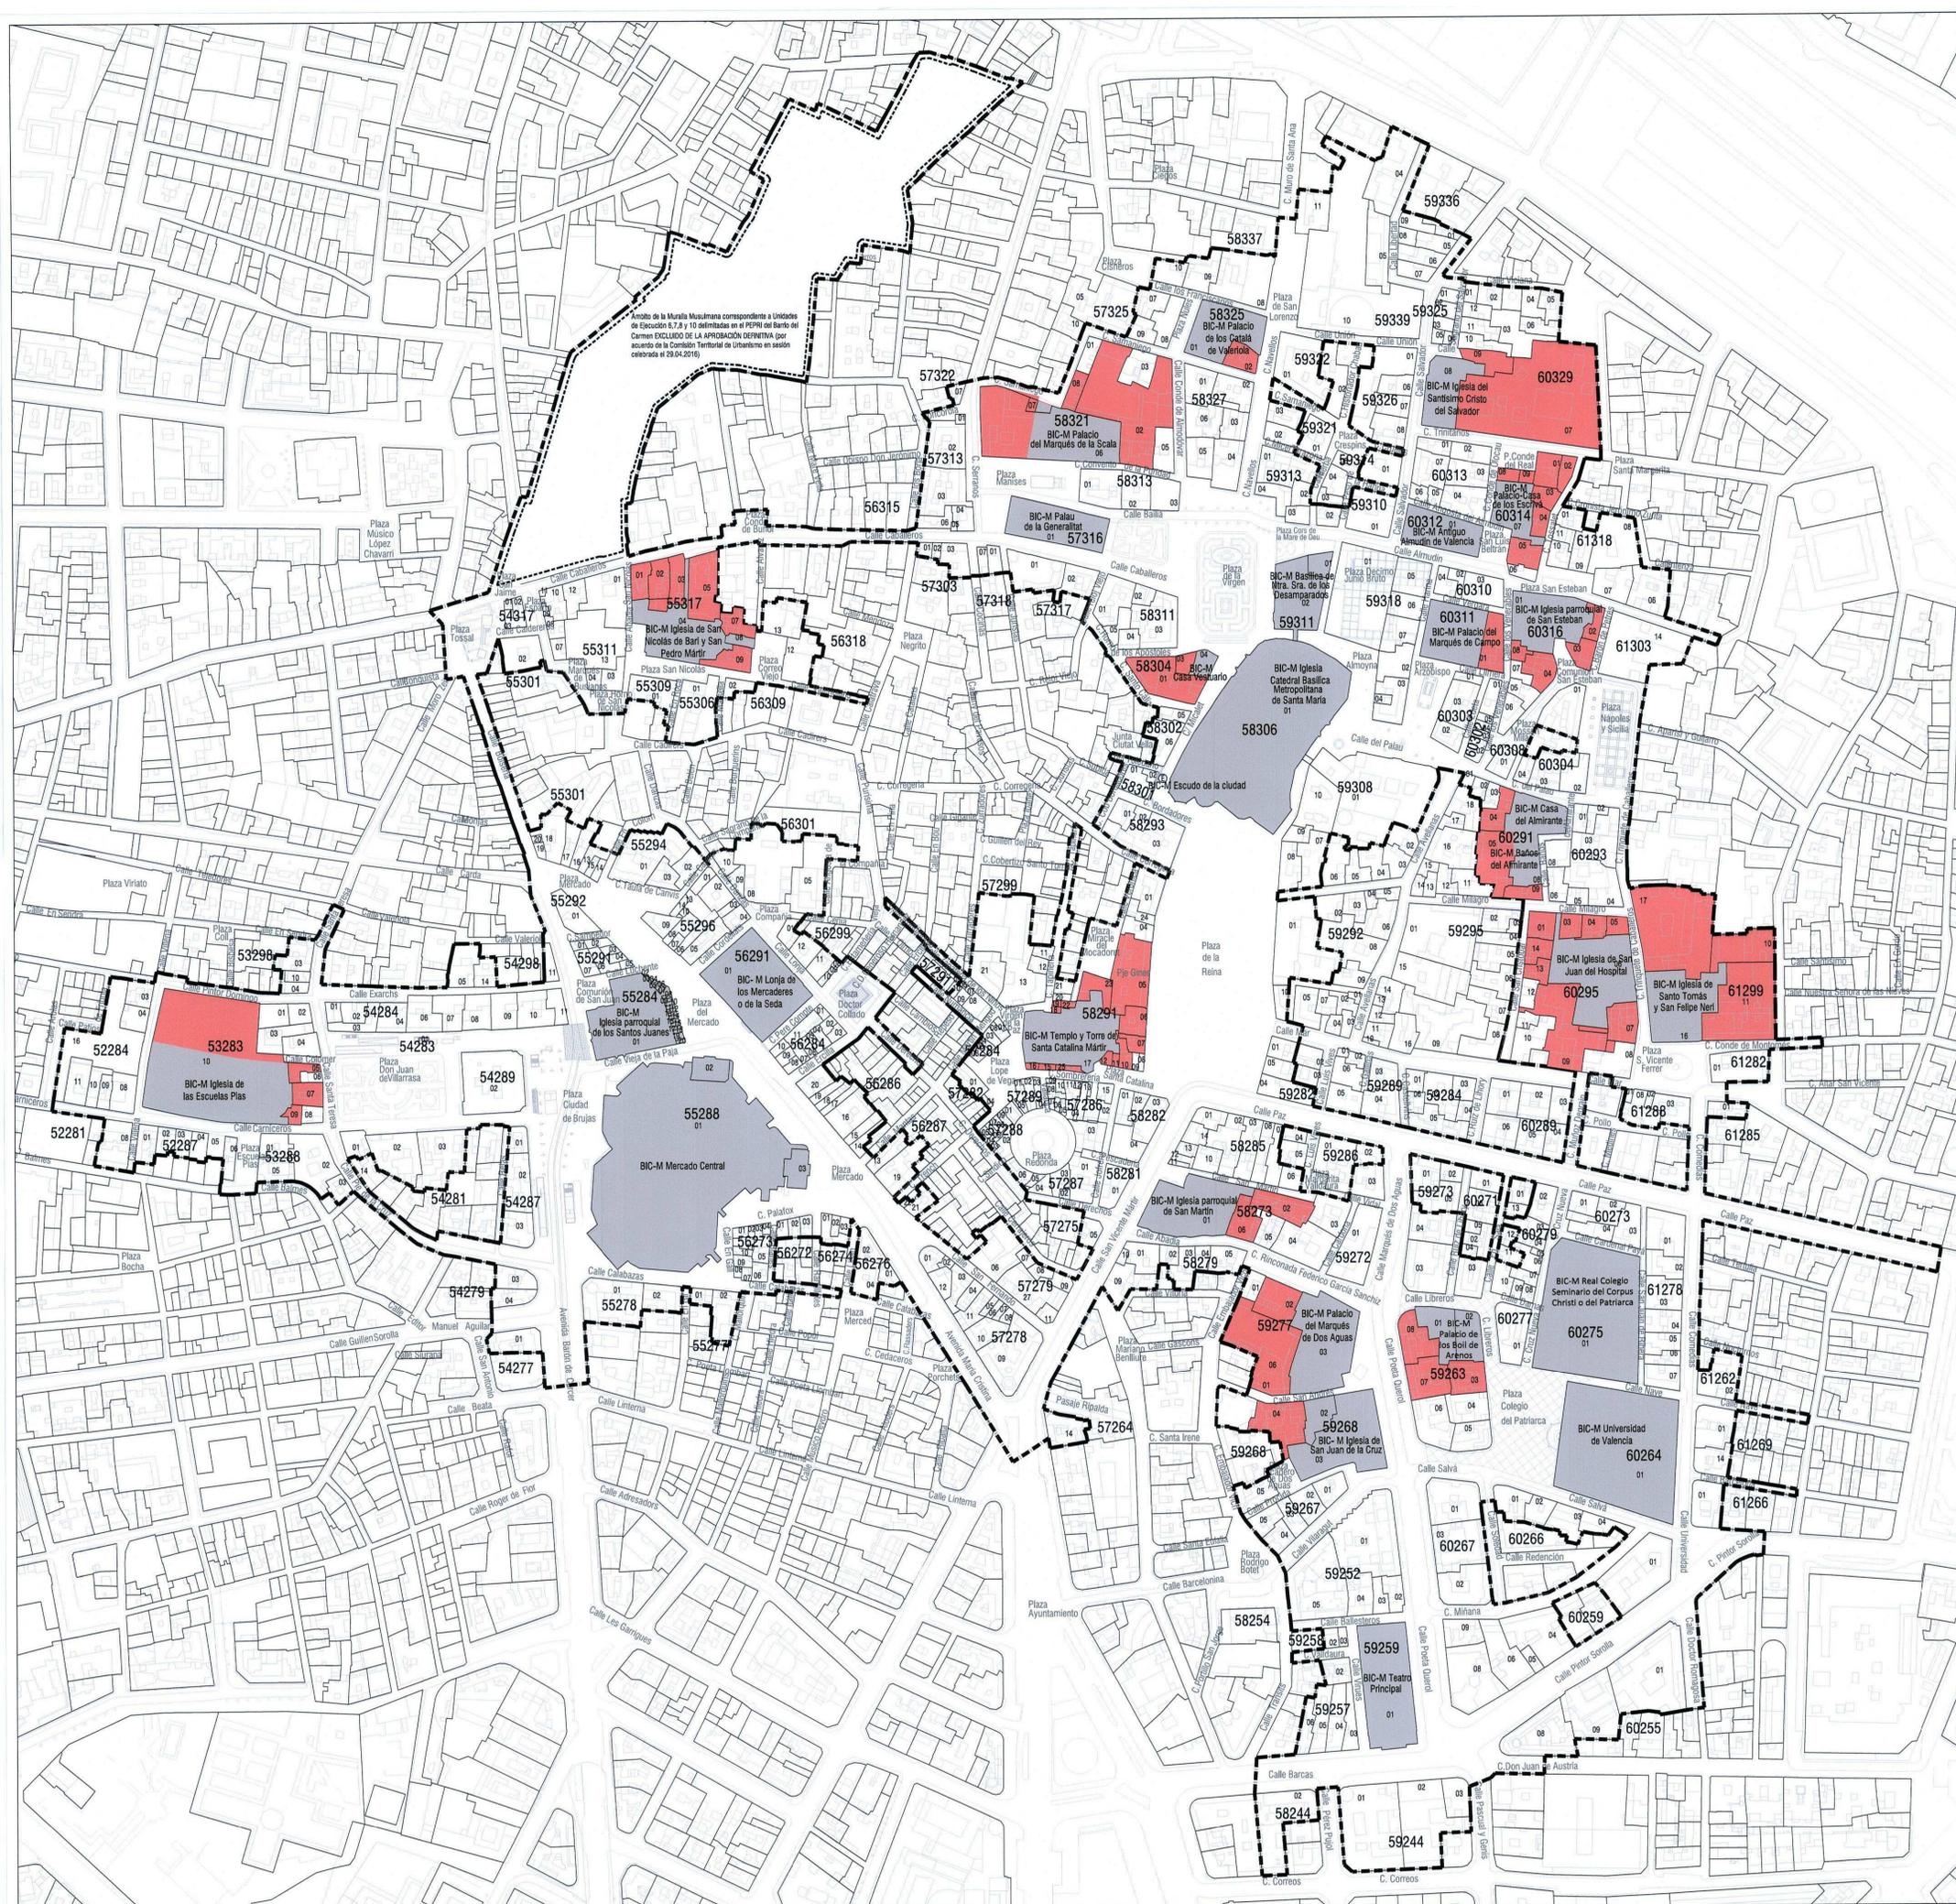

DILIGENCIA PARA HACER CONSTAR QUE ESTE DOCUMENTO HA SIDO APROBADO POR LA COMISION TERRITORIAL DE URBANISMO DE 29 DE ABRIL DE 2016, CON CARÁCTER PARCIAL, EXCEPTUANDO EL ÁMBITO DE LA MURALLA MUSULMANA QUE SE CORRESPONDE CON U.E. 6,7,8, Y 10 DELIMITADAS EN EL PEPI Y DE LAS NORMAS SUBSIDIARIAS.


Servei Territorial d'Urbanisme
VALENCIA
26 MAIO 2016

Este documento fue aprobado provisionalmente por acuerdo plenario de 31 de octubre de 2014 e incorpora las documentaciones complementarias aprobadas por acuerdo plenario de 30 de octubre de 2015, resolución de alcaldía SM-462 de 8 de febrero de 2016 y decreto del conseller delegado de 16 de mayo de 2016.

El Secretario
Fdo: Manuel Latorre Hernández

AJUNTAMENT DE VALÈNCIA
arquitecta directora
Inés Esteve Sebastián

equipo técnico
Casar - Montesinos - Moya
Camps - Garrigues abogados

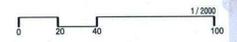

PLANO DE ORDENACIÓN
RÉGIMEN COMPETENCIAL

PLAN ESPECIAL DE PROTECCIÓN DE LOS ENTORNOS DE LOS B.B.I.I.C.C. DE LA ZONA CENTRAL DE CIUTAT VELLA 06/07

0-09

Oct 2013
Modificado
abril 2016

1/2000