


GENERALITAT VALÈNCIANA
 CONSELLERIA D'OBRES PÚBLIQUES, URBANISME I TRANSPORTS
 APROBACIÓ DEFINITIVA PER RESOLUCIÓ DE
 FECHA 23 JUL 1998 DEL
 IBLE. SR. CONSELLER DE OBRAS PÚBLICAS,
 URBANISMO Y TRANSPORTES.

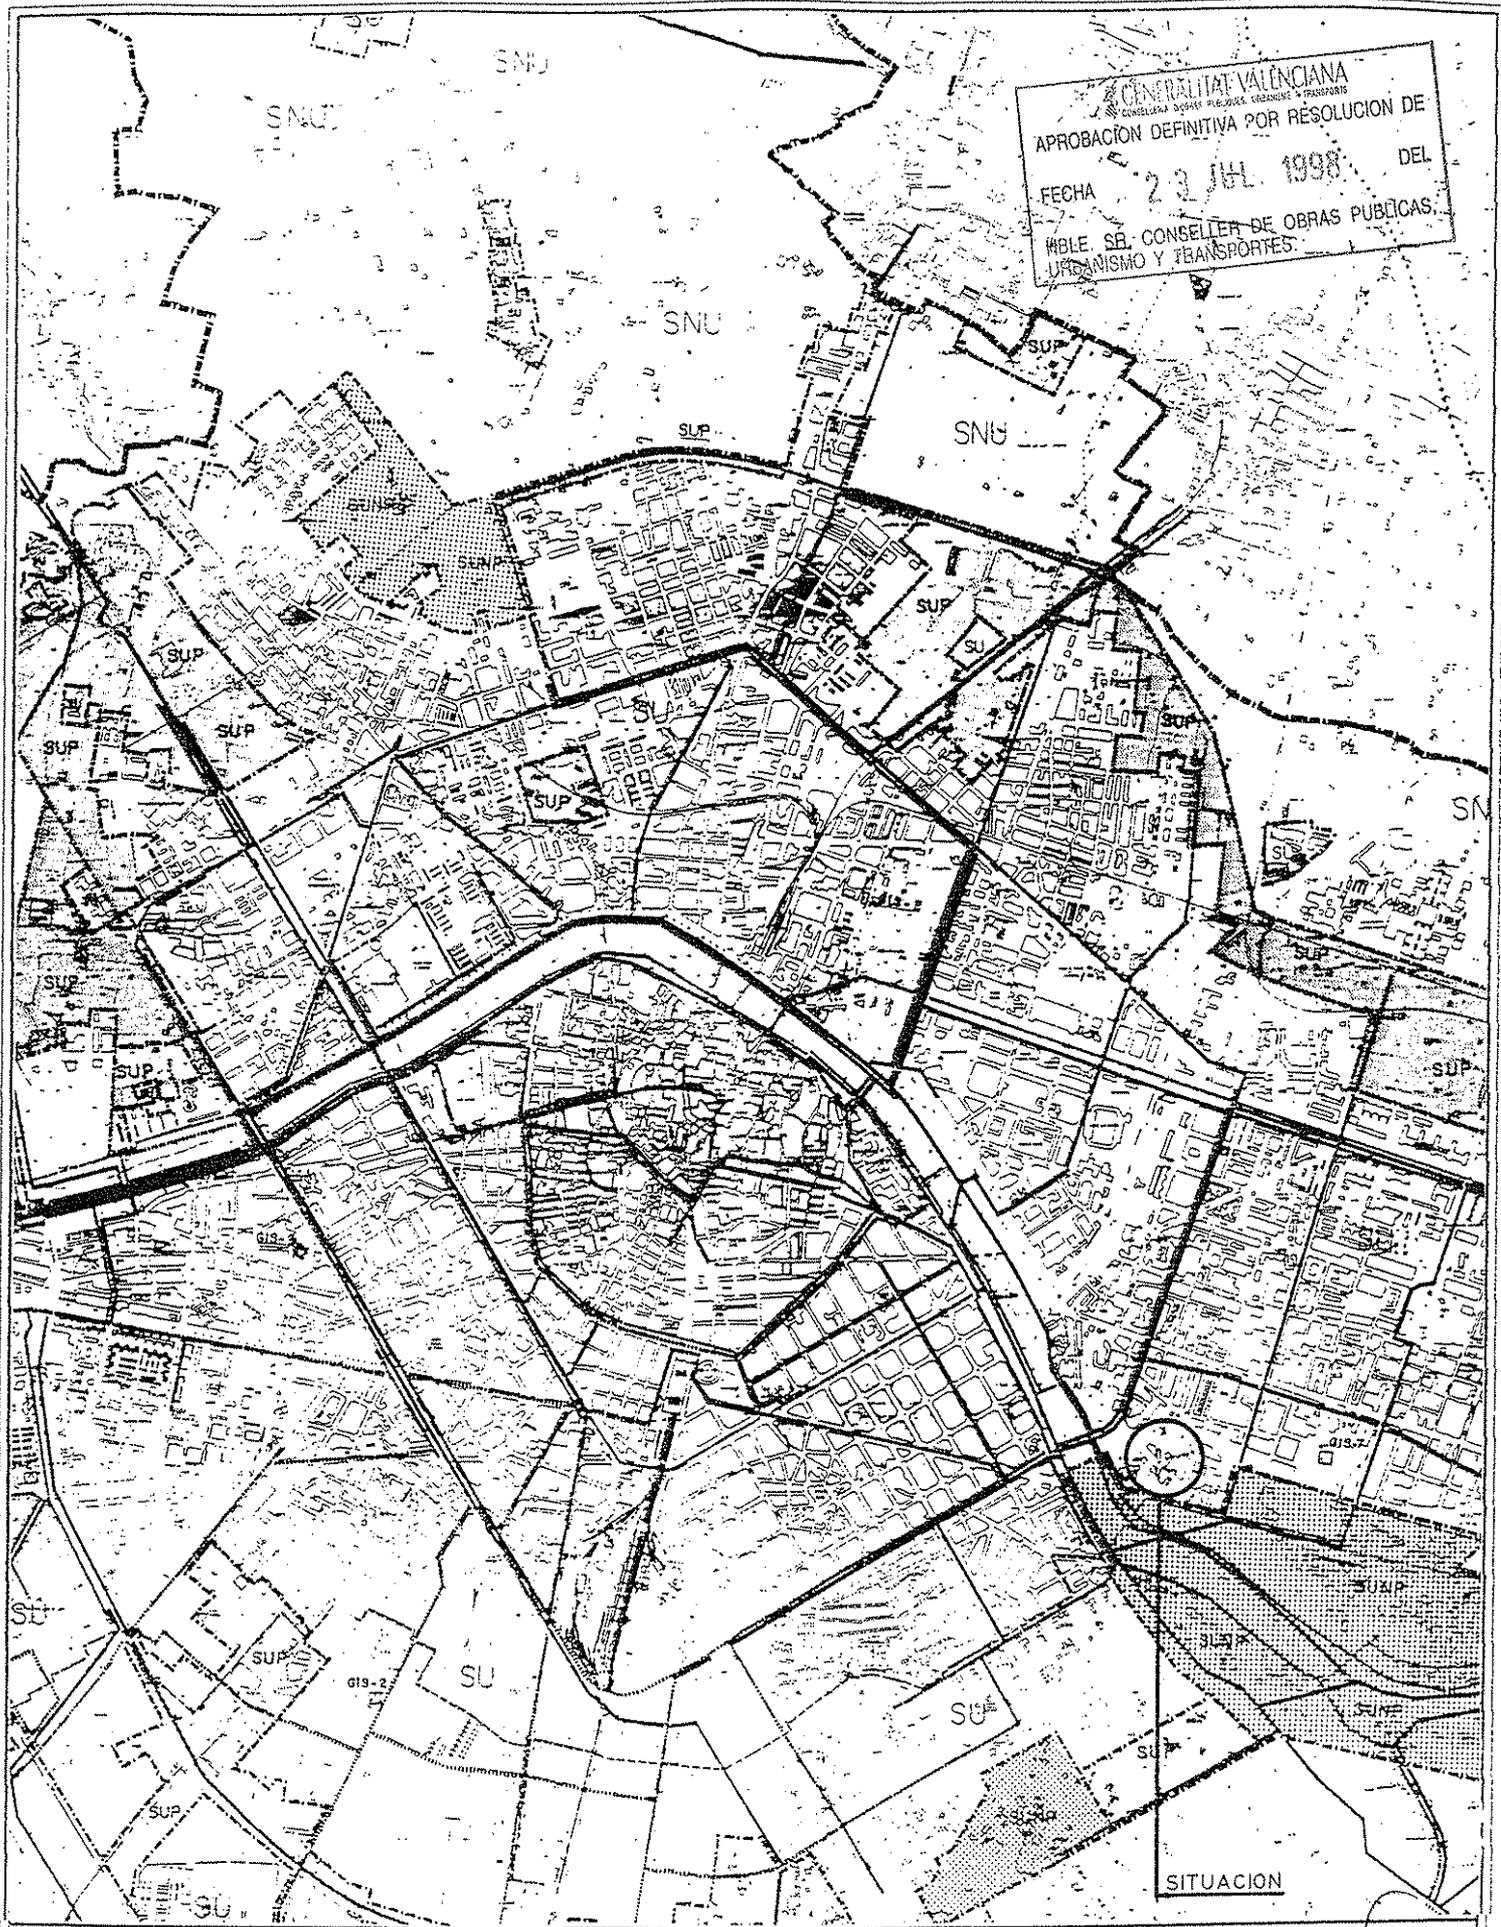

MODIFICACIÓN PUNTUAL DEL P.G.O.U. DE VALENCIA

SITUACIÓN: AVDA. BALEARS, C. PEÑARROCHA,
 HOTEL MELIA REY D. JAIME Y C. EN PROYECTO

PROMOTOR:
 INICATIVAS DE LEVANTE, S.L.

ARQUITECTO:
 FRANCISCO TOMÁS BERNAT

SITUACIÓN E.: 1/25000

INFORMACIÓN 1.0