


FECHA 23 JUL. 1998 DEL

HBLE. SR. CONSELLER DE OBRAS PUBLICAS,
URBANISMO Y TRANSPORTES.

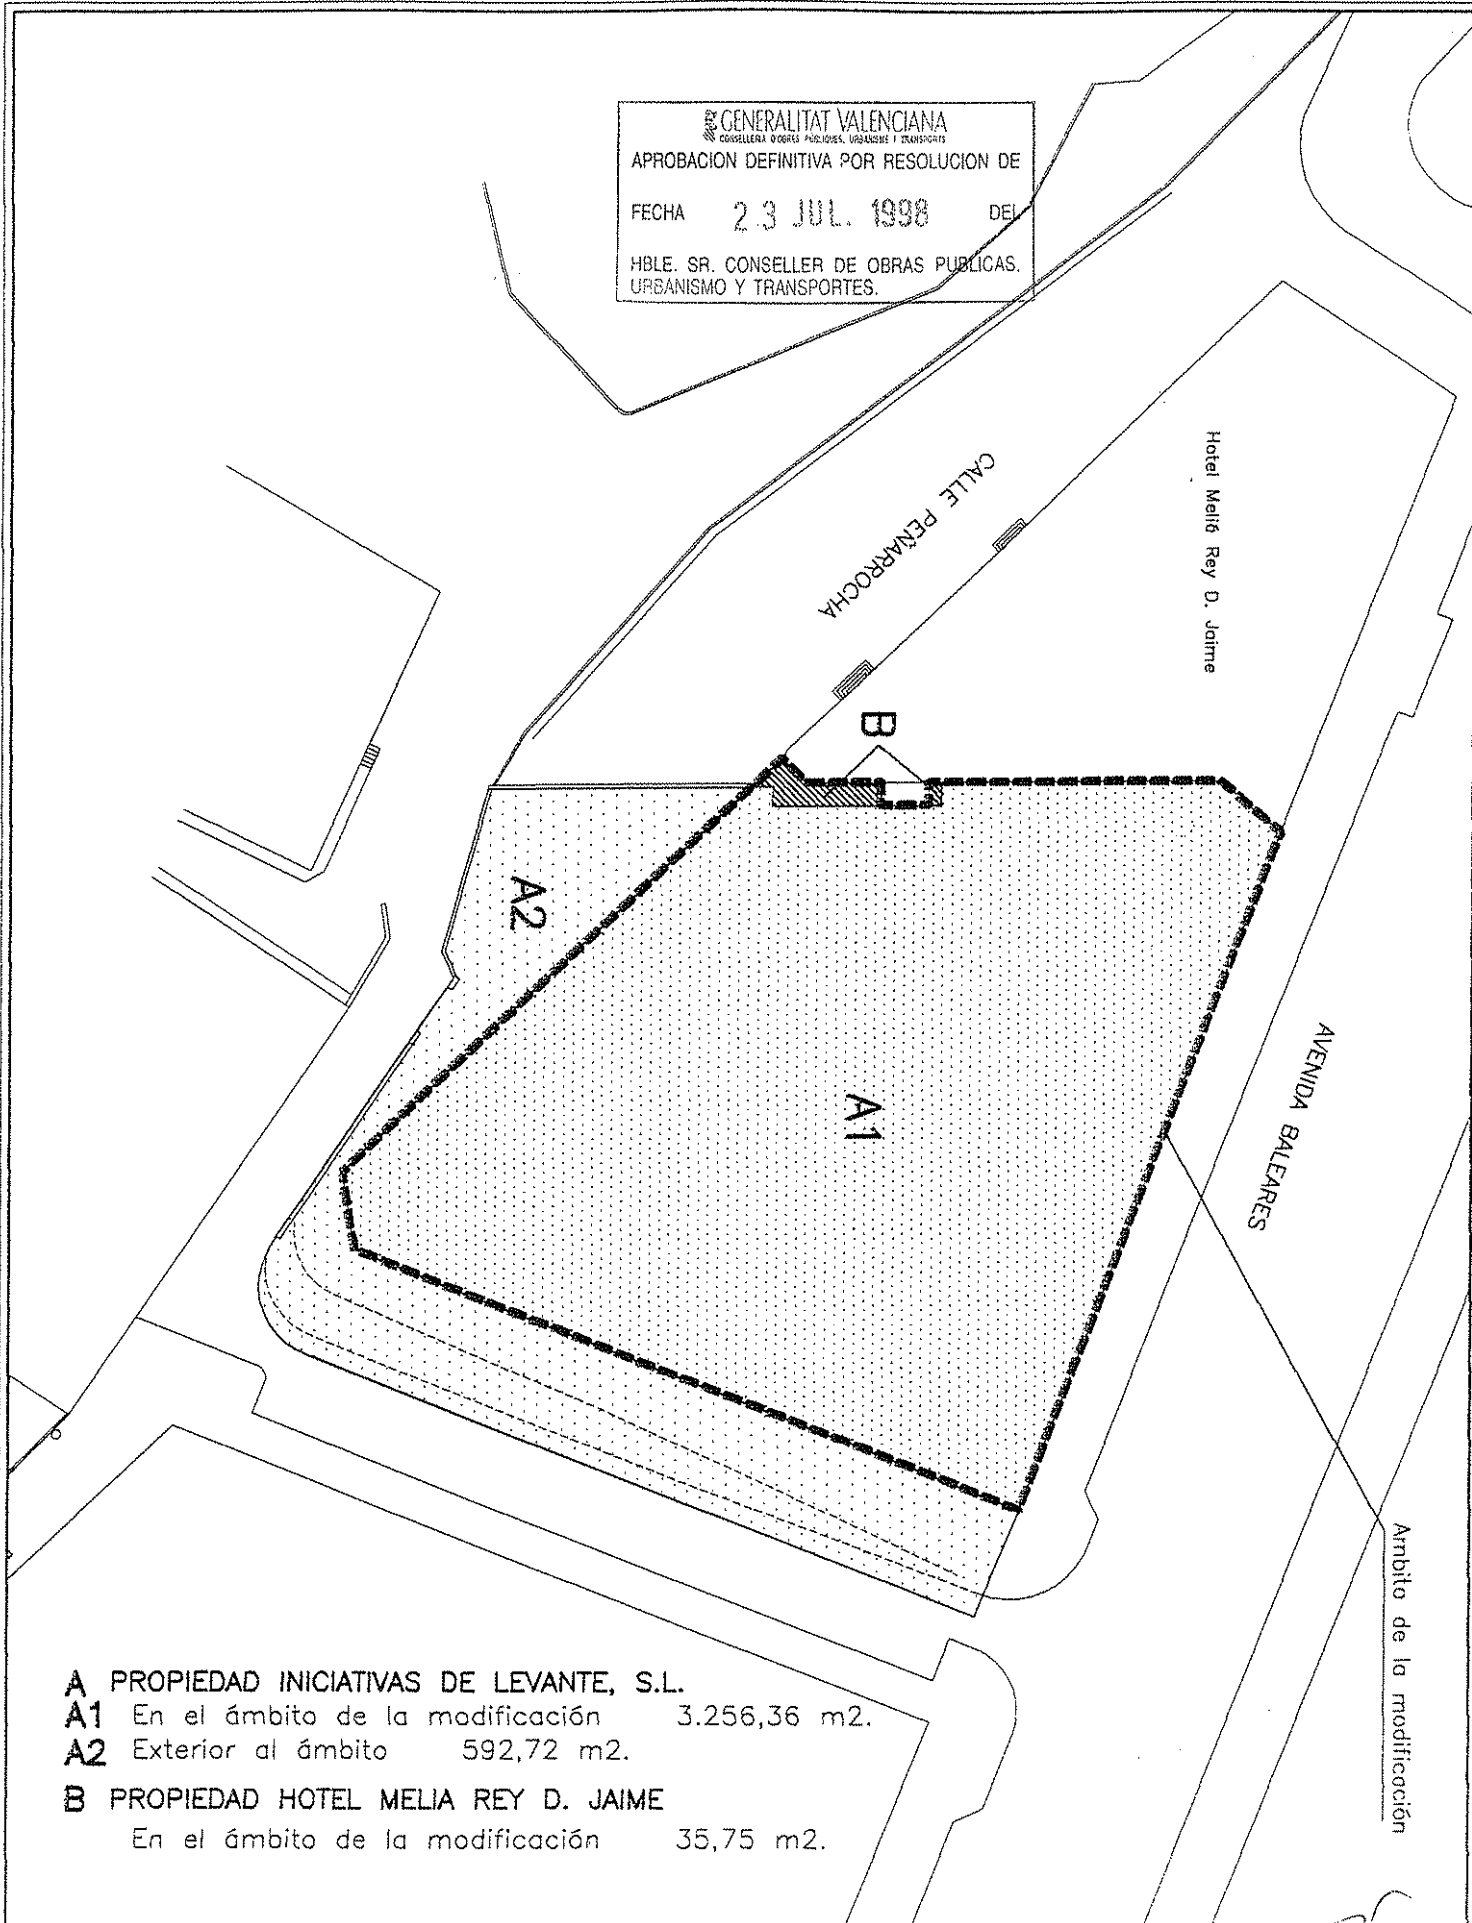

A PROPIEDAD INICIATIVAS DE LEVANTE, S.L.

A1 En el ámbito de la modificación 3.256,36 m².

A2 Exterior al ámbito 592,72 m².

B PROPIEDAD HOTEL MELIA REY D. JAIME

En el ámbito de la modificación 35,75 m².

MODIFICACIÓN PUNTUAL DEL P.G.O.U. DE VALENCIA

SITUACIÓN: AVDA. BALEARES, C. PEÑARROCHA,
HOTEL MELIA REY D. JAIME Y C. EN PROYECTO

PROMOTOR:
INICIATIVAS DE LEVANTE, S.L.

ARQUITECTO:
FRANCISCO TOMÁS BERNAT

ESTRUCTURA DE LA PROPIEDAD DEL SUELO. E.: 1/750

INFORMACIÓN 1.3