


GENERALITAT VALENCIANA
 CONSELLERIA D'OBRES PUBLICAS I TRANSPORTES
 APROBACION DEFINITIVA POR RESOLUCION DE
 FECHA **23 JUL. 1998** DEL
 HBLE. SR. CONSELLER DE OBRAS PUBLICAS,
 URBANISMO Y TRANSPORTES

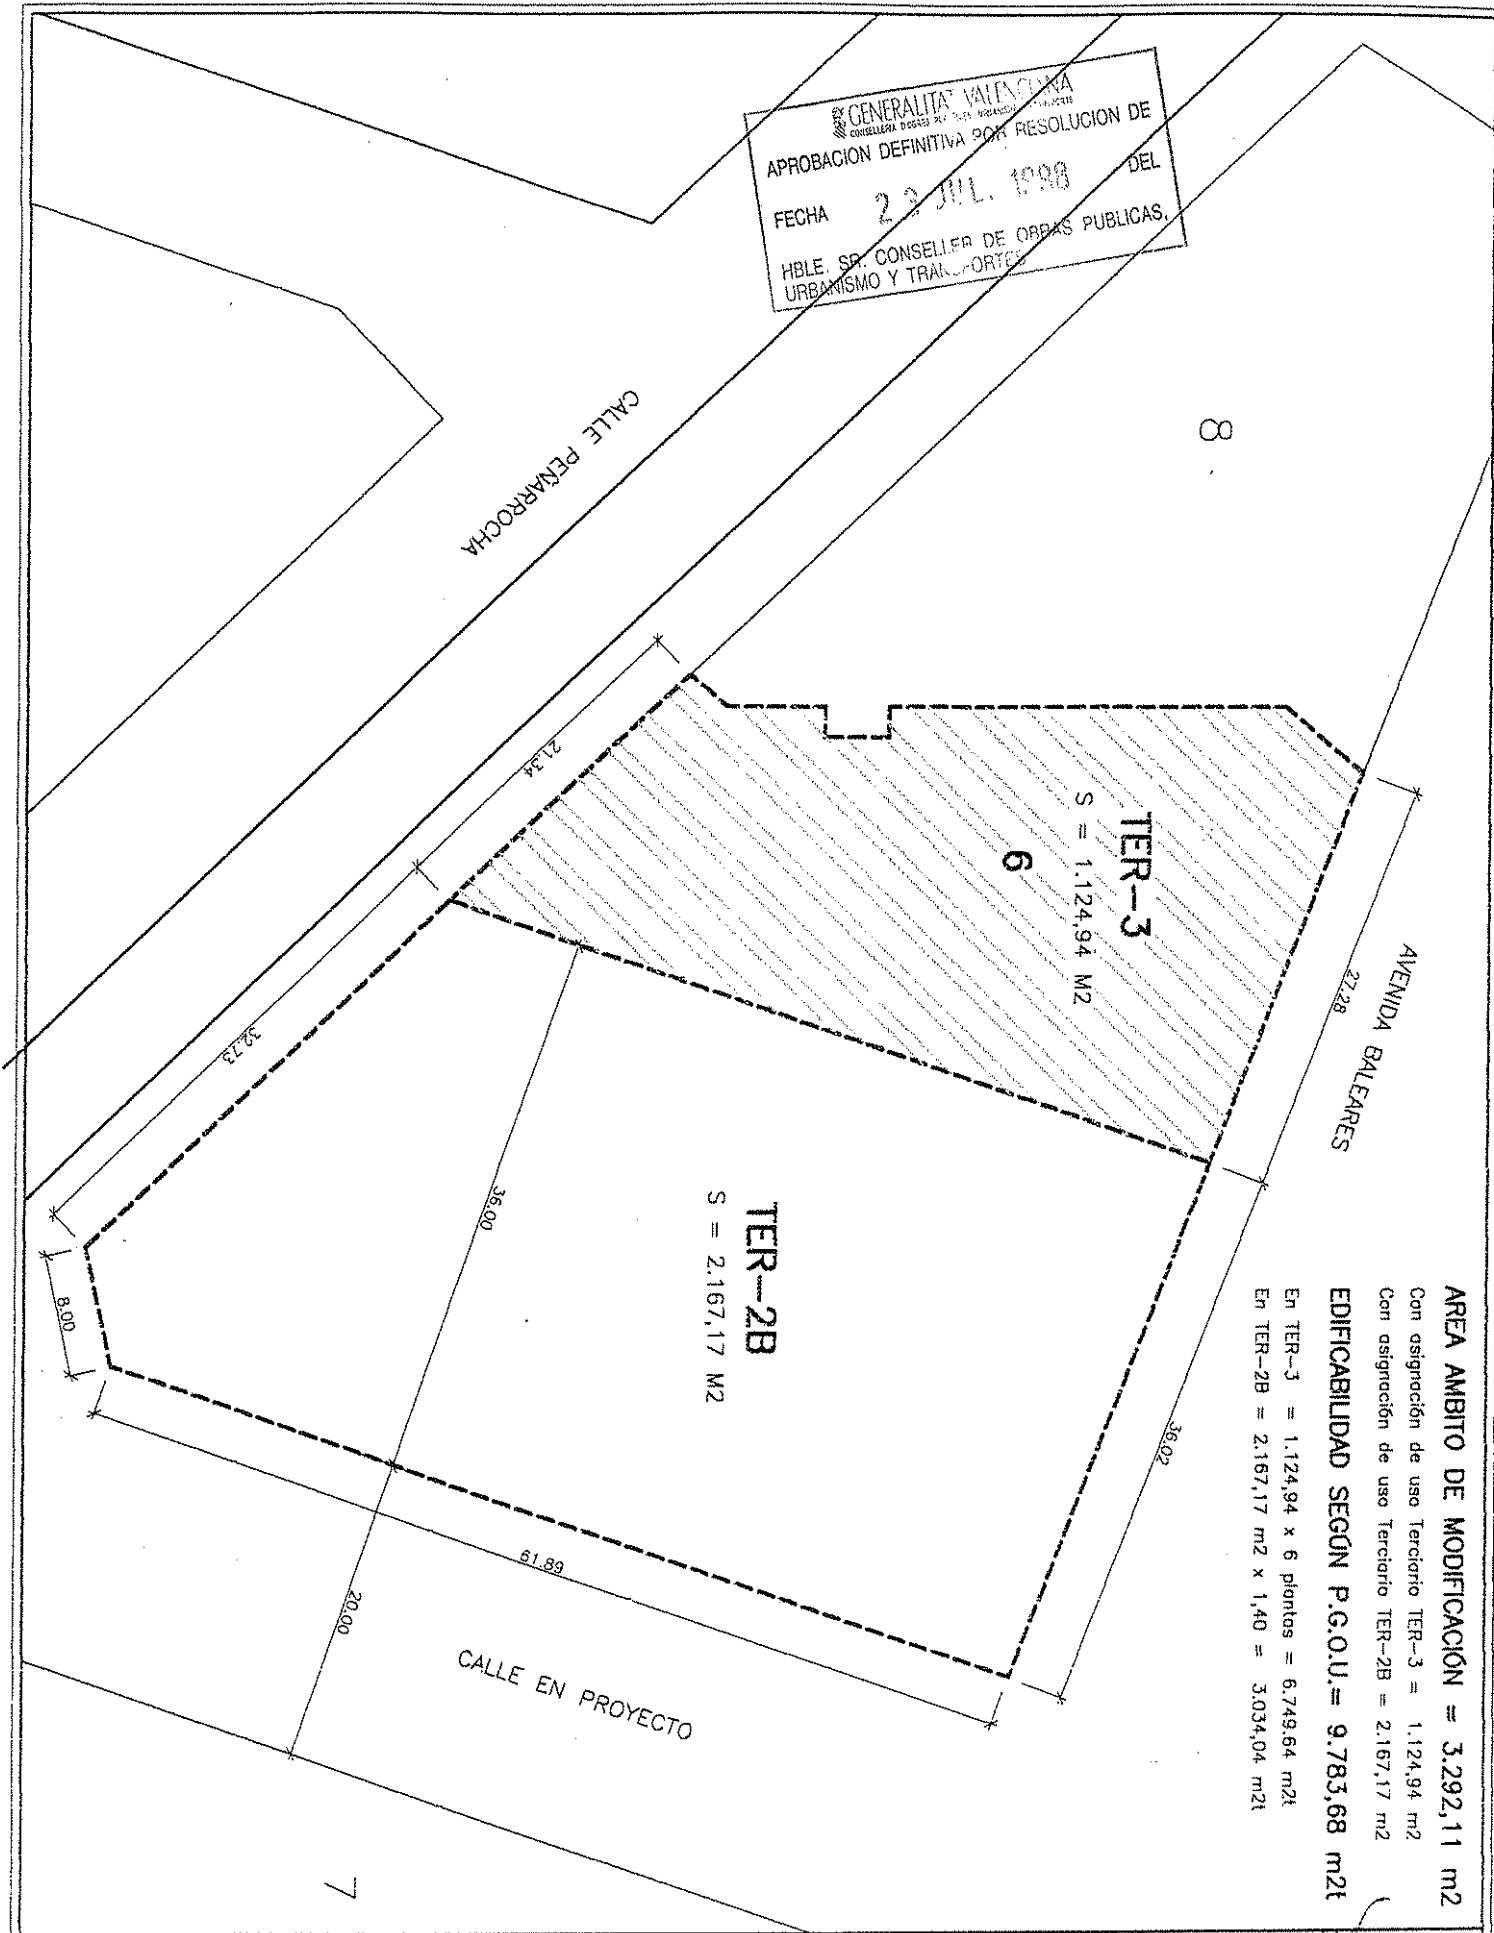

AREA AMBITO DE MODIFICACION = 3.292,11 m2
 Con asignación de uso Terciario TER-3 = 1.124,94 m2
 Con asignación de uso Terciario TER-2B = 2.167,17 m2
EDIFICABILIDAD SEGUN P.G.O.U. = 9.783,68 m2
 En TER-3 = 1.124,94 x 6 plantas = 6.749,64 m2
 En TER-2B = 2.167,17 m2 x 1,40 = 3.034,04 m2

MODIFICACIÓN PUNTUAL DEL P.G.O.U. DE VALENCIA		ARQUITECTO: FRANCISCO TOMÁS BERNAT
SITUACIÓN: AVDA. BALEARÉS, C. PEÑARROCHA, HOTEL MELIA REY D. JAIME Y C. EN PROYECTO	PROMOTOR: INICIATIVAS DE LEVANTE, S.L.	
DELIMITACIÓN. CALIFICACIÓN DEL SUELO Y ESTRUCTURA URBANA. EN FUNCIÓN DE PLANOS B, C Y ALINEACIONES E:1/500		INFORMACIÓN
		1.4