


PLANTAS BAJO RASANTE




PLANTAS SOBRE RASANTE
ALINEACIONES Y RASANTES

- RASANTES**
- A: Cota de Referencia Edificio de 16 Alturas
 - B,C,D: Cota de Referencia Edificios de 9 Alturas
 - E: Cota de Referencia Planta Semisótano

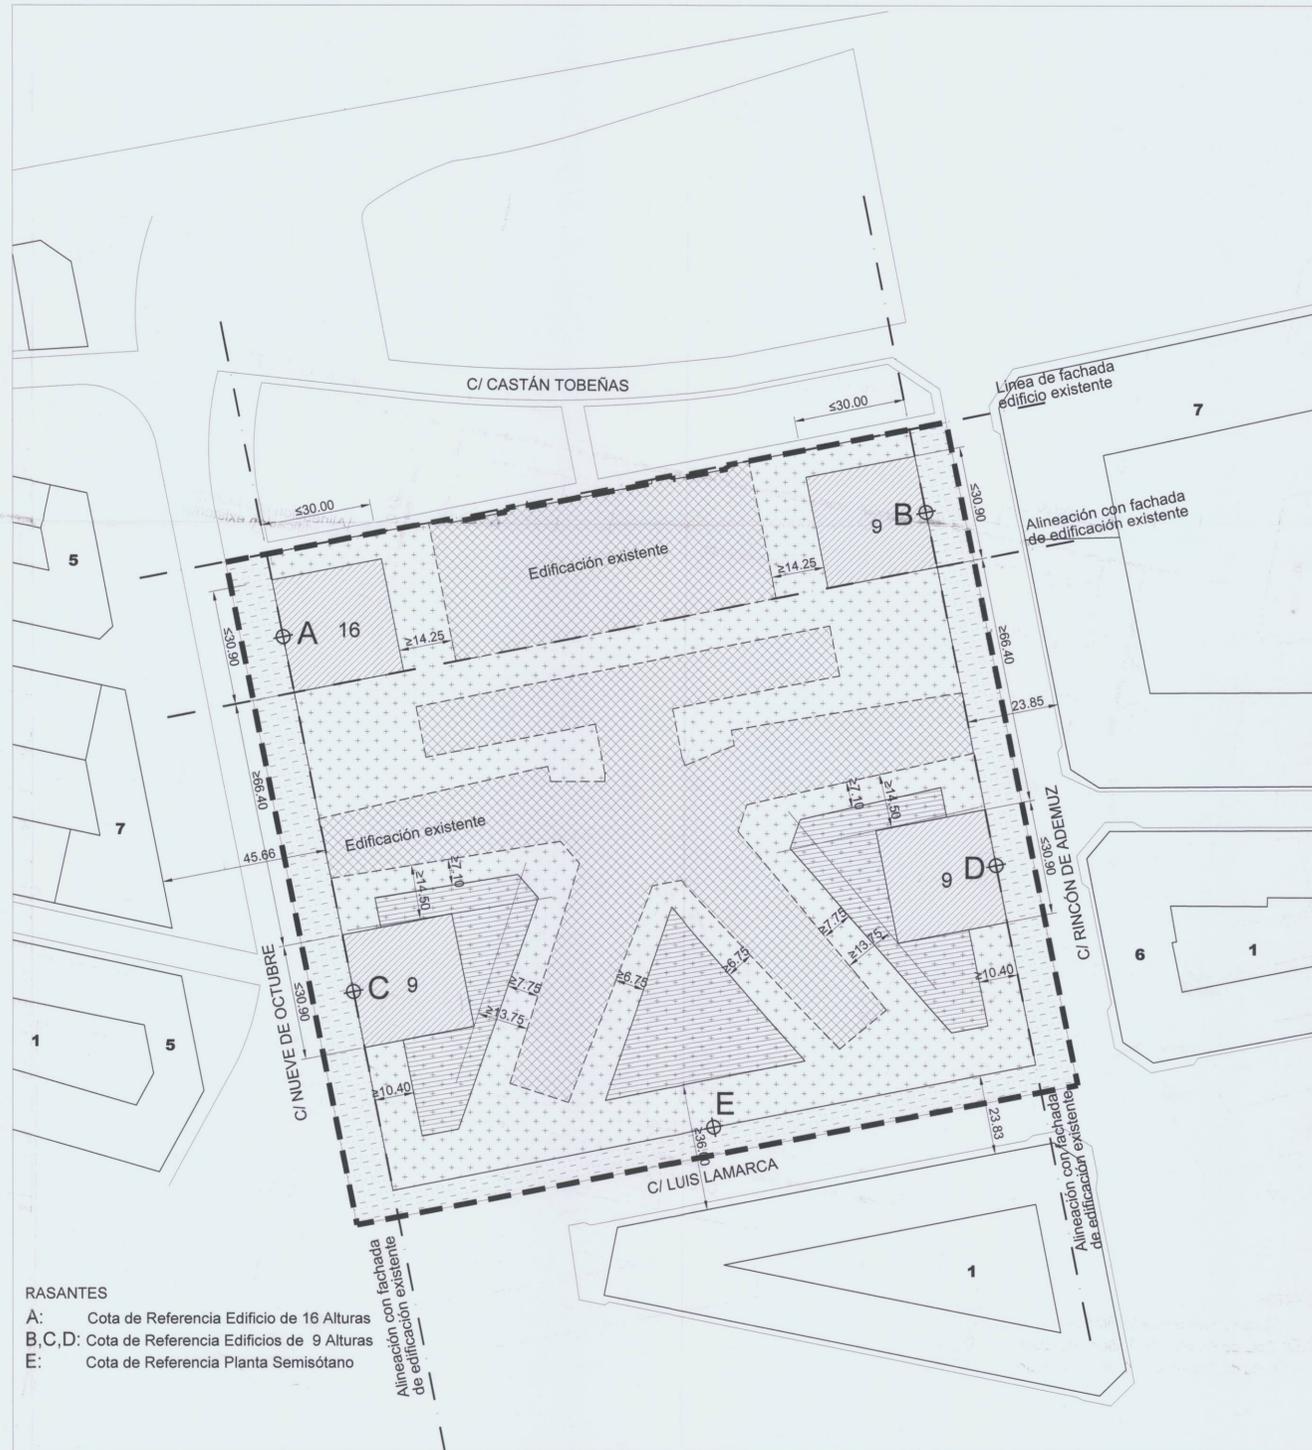

- DELIMITACIÓN DEL ÁMBITO DEL ESTUDIO DE DETALLE SUP. 35.788,62m²
- ÁREA DE MOVIMIENTO DE LA EDIFICACIÓN DE NUEVA PLANTA
- ÁREA DE MOVIMIENTO DE LA EDIFICACIÓN PROTEGIDA
- ÁREA DE MOVIMIENTO DE SEMISÓTANO
- ESPACIO LIBRE SUP. 16.794,70 m²
TITULARIDAD GENERALITAT VALENCIANA
- ESPACIO LIBRE. RED VIARIA SUP. 5.132,50 m²
TITULARIDAD AJUNTAMENT DE VALÈNCIA
- 16 N° ALTURAS MÁXIMO

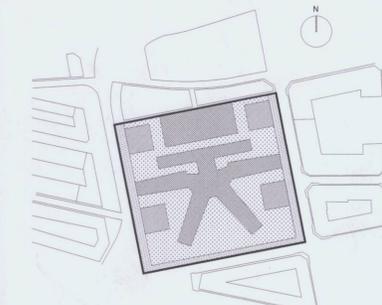

Ref: 03010EDDR-001
 Plano: ORDENACIÓN
 Ordenación Pormenorizada según Estudio Detalle.
 Escala: 1/1.000
 Fecha: Julio 2006
 Sustituye:

Estudio de Detalle en el Ámbito de la manzana GSP-2/GSP-4, delimitada por las Calles:
 C/ Castán Tobeñas;
 C/ Nou d'Octubre;
 C/ Luís Lamarca;
 C/ Rincón de Ademuz.
Documento Refundido

València
 AJUNTAMENT DE VALÈNCIA
 DILIGÈNCIA
 Per a constatar que el present document ha estat aprovat i inscrit en el Registre de la Generalitat Valenciana.
 València, 14 NOV 2006

Arquitectos
 Por A.M.P. Associats
 Juan Añón Gómez
 Rafael Martínez Sánchez
 Gemma Martí Sanjuan
 Ramón Calvo Soto
 José Ramón Tormo Illanes

(Handwritten signatures of the architects)



Arq. Colaboradores:
 Daniel Monleón Balanzá
 José Luis Gisbert de Elio
 Jordi Soler i Giménez