


- DELIMITACIÓN DEL ÁMBITO DEL ESTUDIO DE DETALLE
- ESPACIO LIBRE SUP. 16.794,70 m²
 TITULARIDAD GENERALITAT VALENCIANA
- ESPACIO LIBRE. RED VIARIA ... SUP. 5.132,50 m²
 TITULARIDAD AJUNTAMENT DE VALÈNCIA

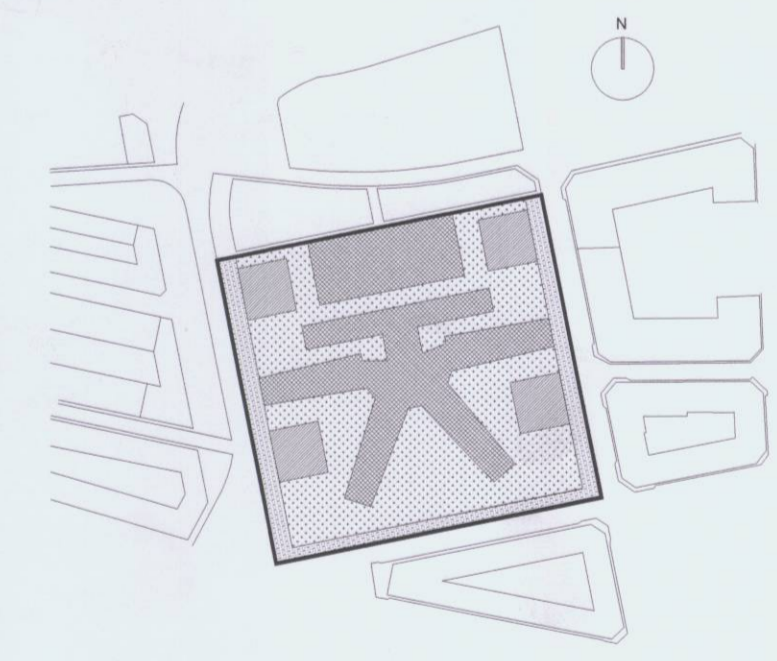


Ref: 03010EDDR-005
 Plano: ORDENACIÓN
 Espacios Libres.
 Escala: 1/500
 Fecha: Julio 2006
 Sustituye:

Estudio de Detalle en el Ámbito de la manzana GSP-2/GSP-4, delimitada por las Calles:
C/ Castán Tobeñas;
C/ Nou d'Octubre;
C/ Luís Lamarca;
C/ Rincón de Ademuz.
Documento Refundido

Arquitectos
 Por A.M.P. Associats
 Juan Añón Gómez
 Rafael Martínez Sánchez
 Gemma Martí Sanjuan
 Ramón Calvo Soto
 José Ramón Tormo Illanes

València
 AJUNTAMENT DE VALÈNCIA
 DILIGÈNCIA
 El Ayuntamiento de Valencia ha acordado en sesión de Pleno de fecha 27 de Julio 2006, aprobar el presente documento de Ordenación de Espacios Libres.
 València, 14 NOV 2006
 El Secretario

[Handwritten signatures of architects and collaborators]

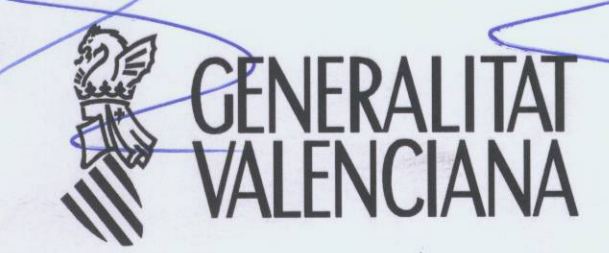

Arq. Colaboradores:
 Daniel Monleón Balanzá
 José Luis Gisbert de Elio
 Jordi Soler i Giménez