


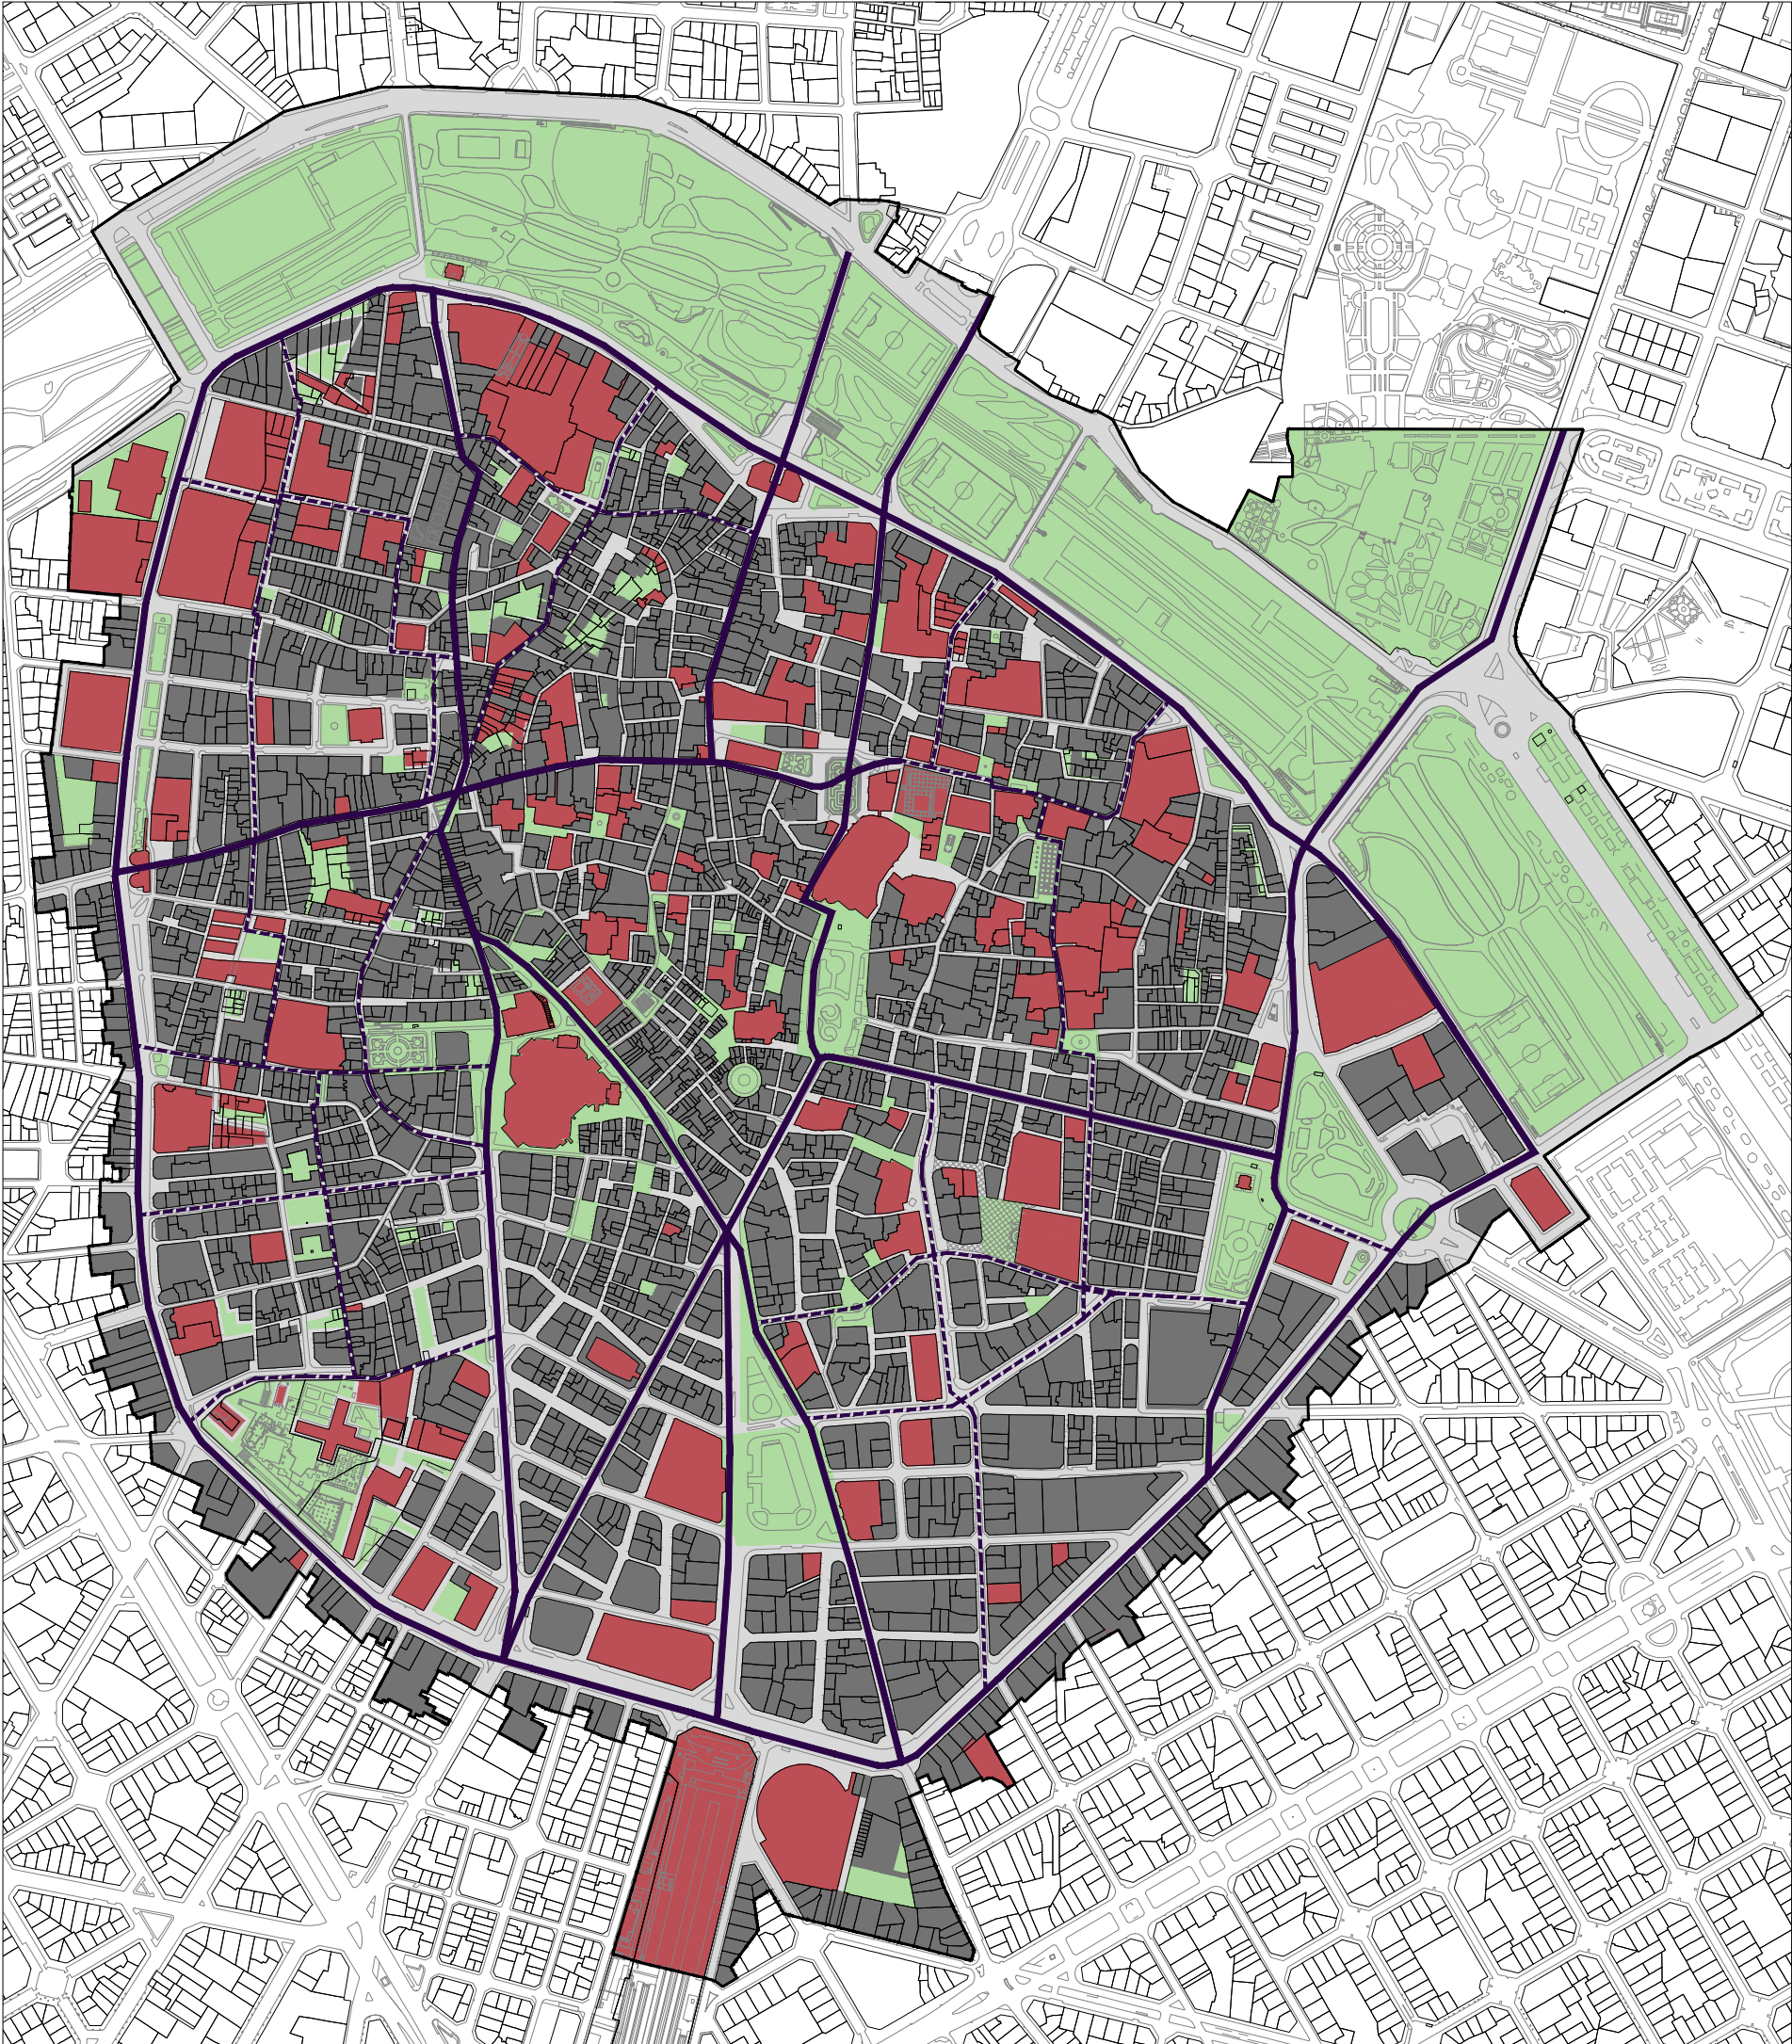

ÀMBIT DEL PLA ESPECIAL DE PROTECCIÓ / ÁMBITO DEL PLAN ESPECIAL DE PROTECCIÓN

Àmbit del Pla Especial de Protecció de Ciutat Vella / Ámbito del Plan Especial de Protección de Ciutat Vella

ESTRUCTURA URBANA EN EL PLANEJAMENT VIGENT / ESTRUCTURA URBANA EN EL PLANEAMIENTO VIGENTE

ESPAI EDIFICAT / ESPACIO EDIFICADO

- Edificació dotacional / Edificación dotacional
- Edificació residencial o terciària / Edificación residencial o terciaria

ESPAI LLIURE / ESPACIO LIBRE

- Espai lliure (EL) / Espacio libre (EL)
- Espai viari i resta d'espai lliure / Espacio viario y resto de espacio libre

EIXOS ESTRUCTURANTS / EJES ESTRUCTURANTES

- Eixos estructurants principals / Ejes estructurantes principales
- Eixos estructurants secundaris / Ejes estructurantes secundarios

-VERSIÓ PRELIMINAR / VERSIÓN PRELIMINAR-

Jun 2018

PLÀNOLS D'ANÀLISIS / PLANOS DE ANÁLISIS - ORDENACIÓ, PATRIMONI I GESTIÓ / ORDENACIÓN, PLANEAMIENTO Y GESTIÓN -

A-03 | ESTRUCTURA URBANA /
ESTRUCTURA URBANA



1/7500



PROMOTOR



CONTRACTISTA

U.T.E: "EQUIP TÈCNIC PLA ESPECIAL CIUTAT VELLA"
C/ Francisco Almarche 12, 1ª pta. 5
46910 Benetusser (VALENCIA)
NIF U98847791

INÉS ESTEVE SEBASTIÀ
en representació de la U.T.E