


- RECURSOS PAISAJÍSTICOS PE**
- ① RPA-1 PARQUES PERIURBANOS
 - ② RPC-1 ANTIGUO BALNEARIO "BENIMAR"
 - ③ RPV-1 ANTIGUO CAUCE DEL TURIA (Jardín)
 - ④ RPV-2 VIA LITORAL

Ref: 17071EIP-04
Plano: RECURSOS PAISAJÍSTICOS
 (Estudio Paisaje Revisión Simplificada PGOU València 2010)

Escala A1: 1/15.000
 Escala A3: 1/30.000

Fecha: Marzo 2021
 Sustituye: 04 DIC 2018

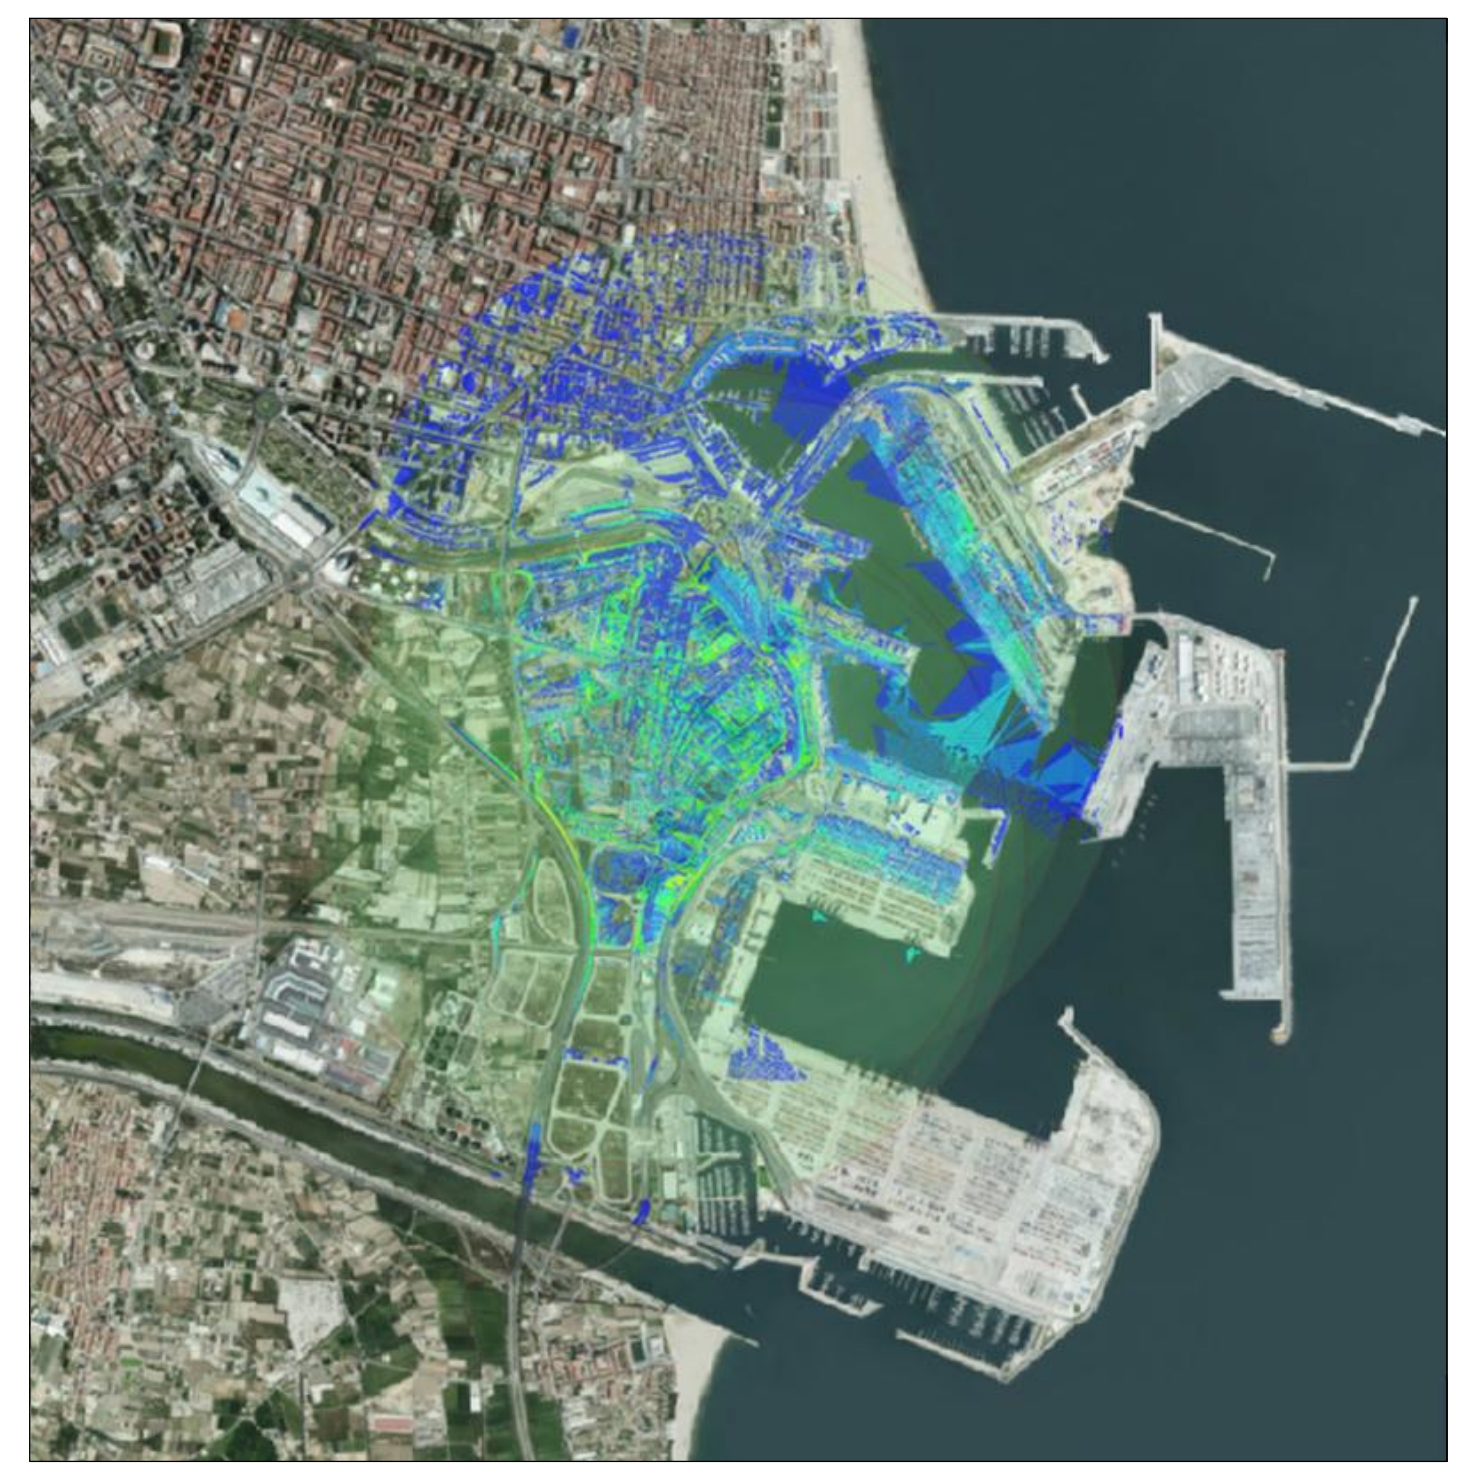

17071EIP
ESTUDIO DE INTEGRACIÓN PAISAJÍSTICA
PLAN ESPECIAL ZONA SUR 1 DEL PUERTO DE VALÈNCIA
Nazaret Este VALÈNCIA

Arquitectos:
 Juan Añón Gómez
 Gabriel Doménech Bardisa

Arquitecta colaboradora:
 Lucía Yubero Serrano

AICEQUIP
 arquitectos & ingenieros

desde
 después
 since
 1987