


Escala 1:1.500

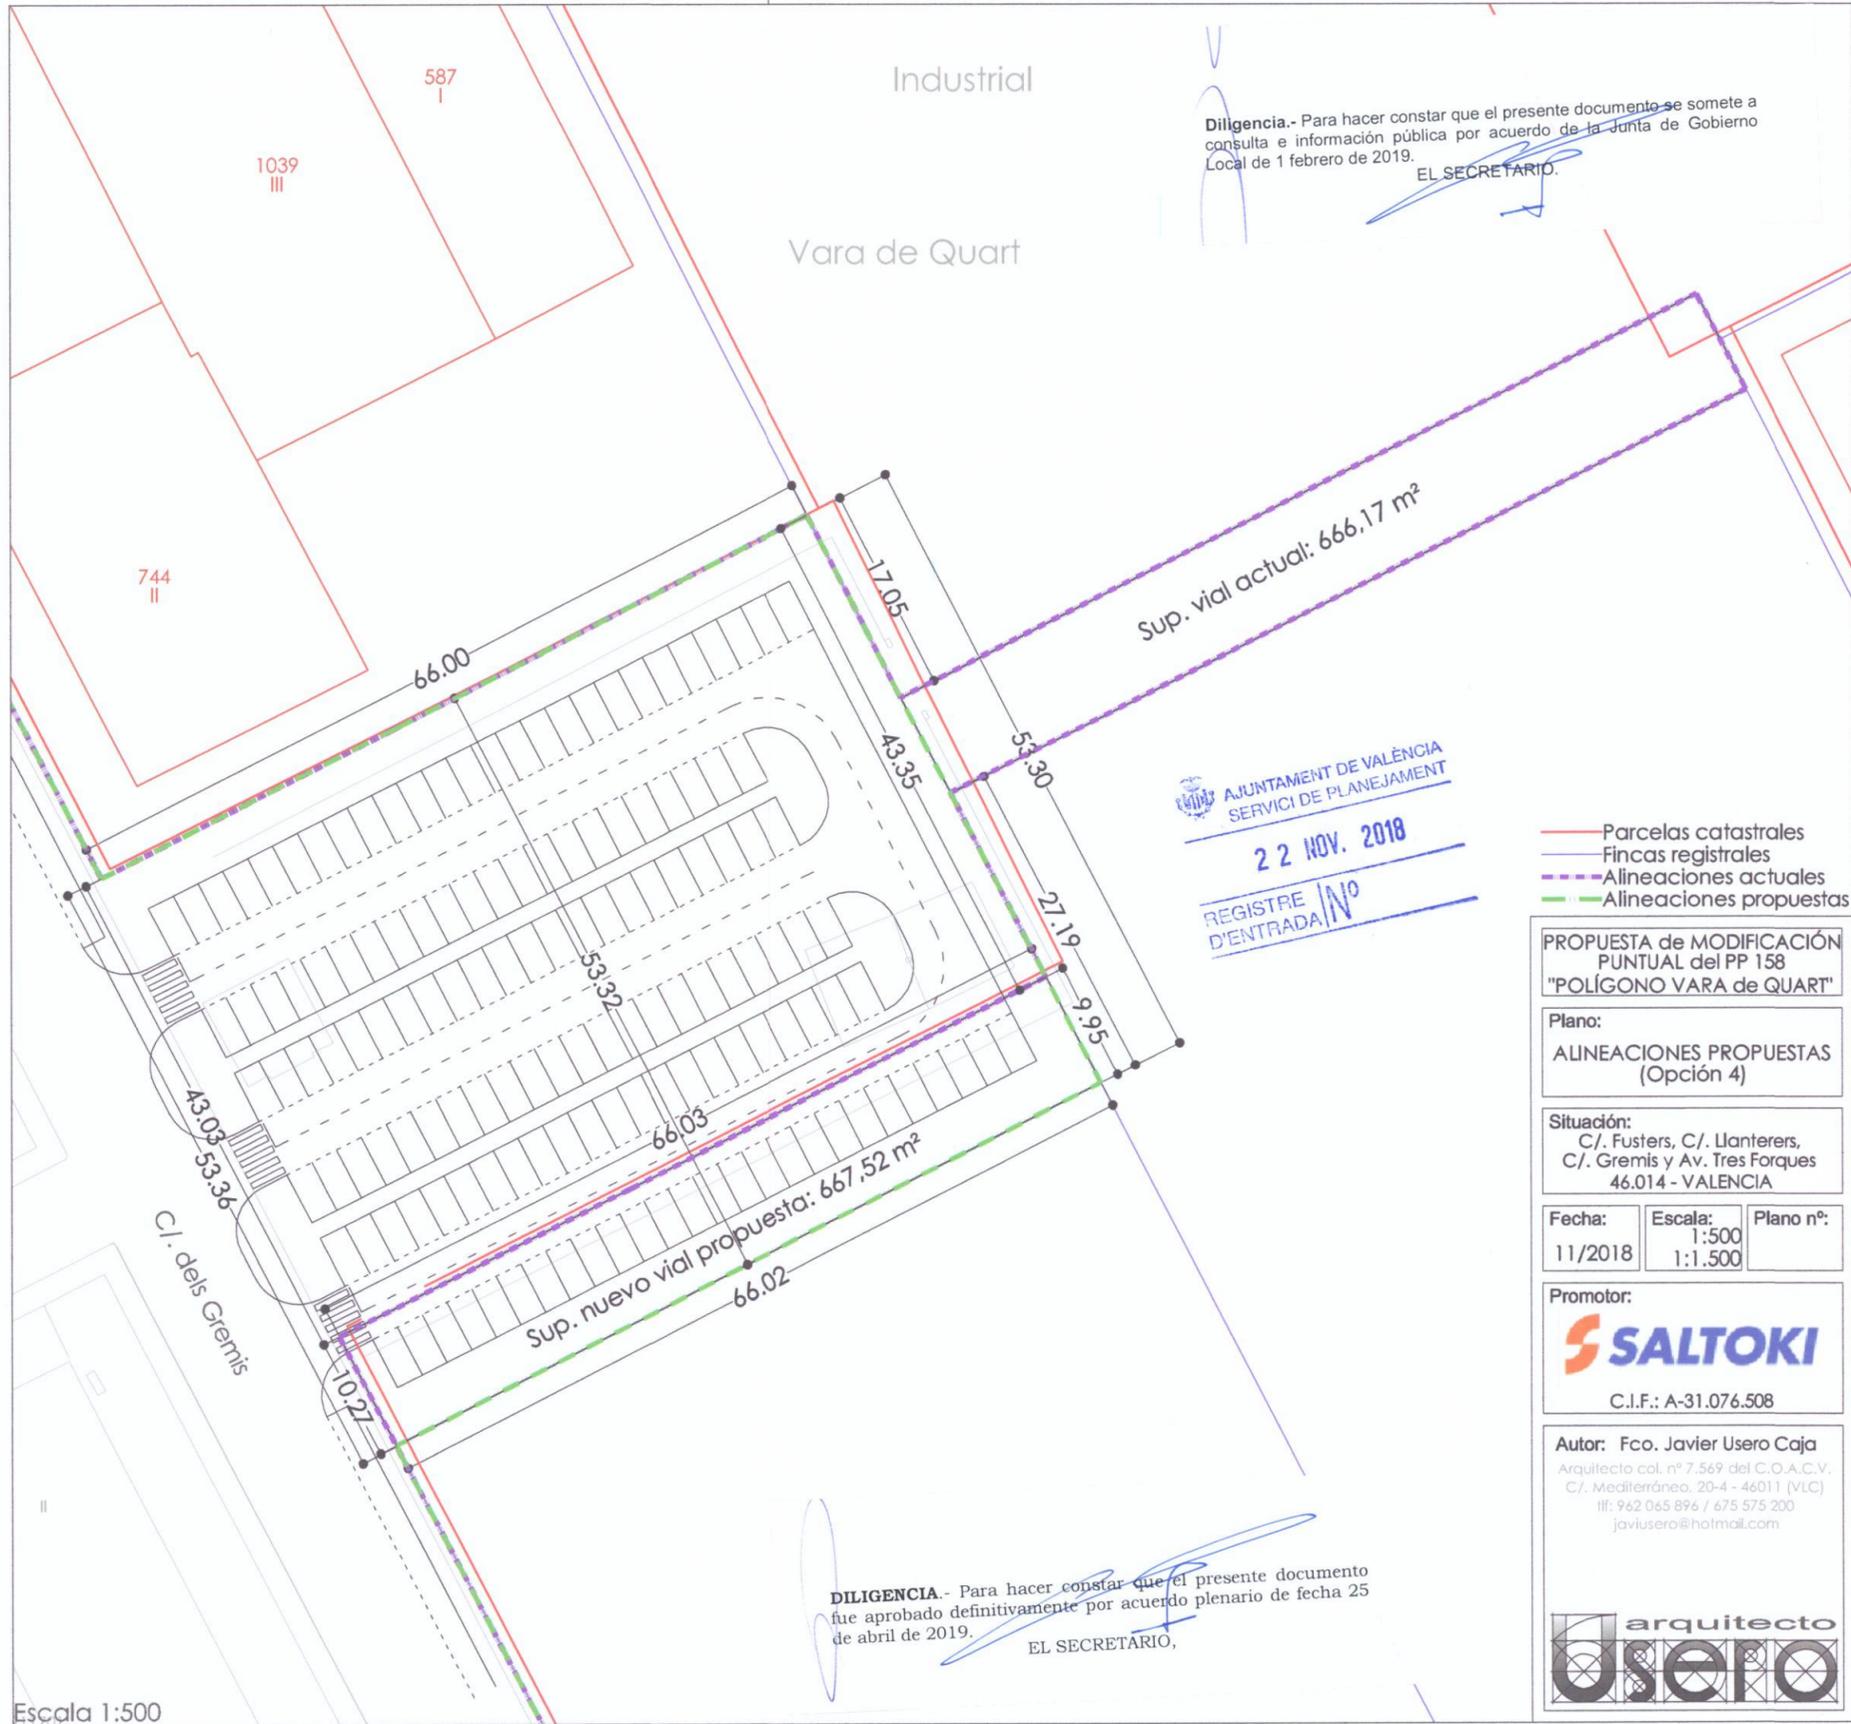

Escala 1:500

Diligencia.- Para hacer constar que el presente documento se somete a consulta e información pública por acuerdo de la Junta de Gobierno Local de 1 febrero de 2019.  
EL SECRETARIO.

AJUNTAMENT DE VALÈNCIA  
SERVICI DE PLANEJAMENT  
22 NOV. 2018  
REGISTRE D'ENTRADA N°

- Parcelas catastrales
- Fincas registrales
- Alineaciones actuales
- Alineaciones propuestas

PROPUESTA de MODIFICACIÓN PUNTUAL del PP 158 "POLIGONO VARA de QUART"

Plano:  
ALINEACIONES PROPUESTAS (Opción 4)

Situación:  
C/. Fusters, C/. Llanterers, C/. Grems y Av. Tres Forques 46.014 - VALENCIA

Fecha:	Escala:	Plano nº:
11/2018	1:500 1:1.500	

Promotor:  
**SALTOKI**  
C.I.F.: A-31.076.508

Autor: Fco. Javier Usero Caja  
Arquitecto col. nº 7.569 del C.O.A.C.V.  
C/. Mediterráneo, 20-4 - 46011 (VLC)  
Tlf: 962 065 896 / 675 575 200  
javiusero@hotmail.com



DILIGENCIA.- Para hacer constar que el presente documento fue aprobado definitivamente por acuerdo plenario de fecha 25 de abril de 2019.  
EL SECRETARIO,

El presente documento es copia de su original del que es autor D. Fco. Javier Usero Caja. Su utilización total o parcial así como cualquier reproducción o copia sin la autorización expresa de su autor quedando en todo caso prohibida cualquier modificación unilateral del mismo.