



AJUNTAMENT DE VALENCIA

Of. Tecnica de Abastecimientos

MERCADO CENTRAL

DISTRIBUCIÓN GRAL. DE PUESTOS

PROYECTO DE:

PLANO DE:

FECHA
ABRIL-2009


ESCALA
1/400

PLANO N°

1

EL ARQUITECTO MUNICIPAL

FRANCISCO RODRIGUEZ MARTI

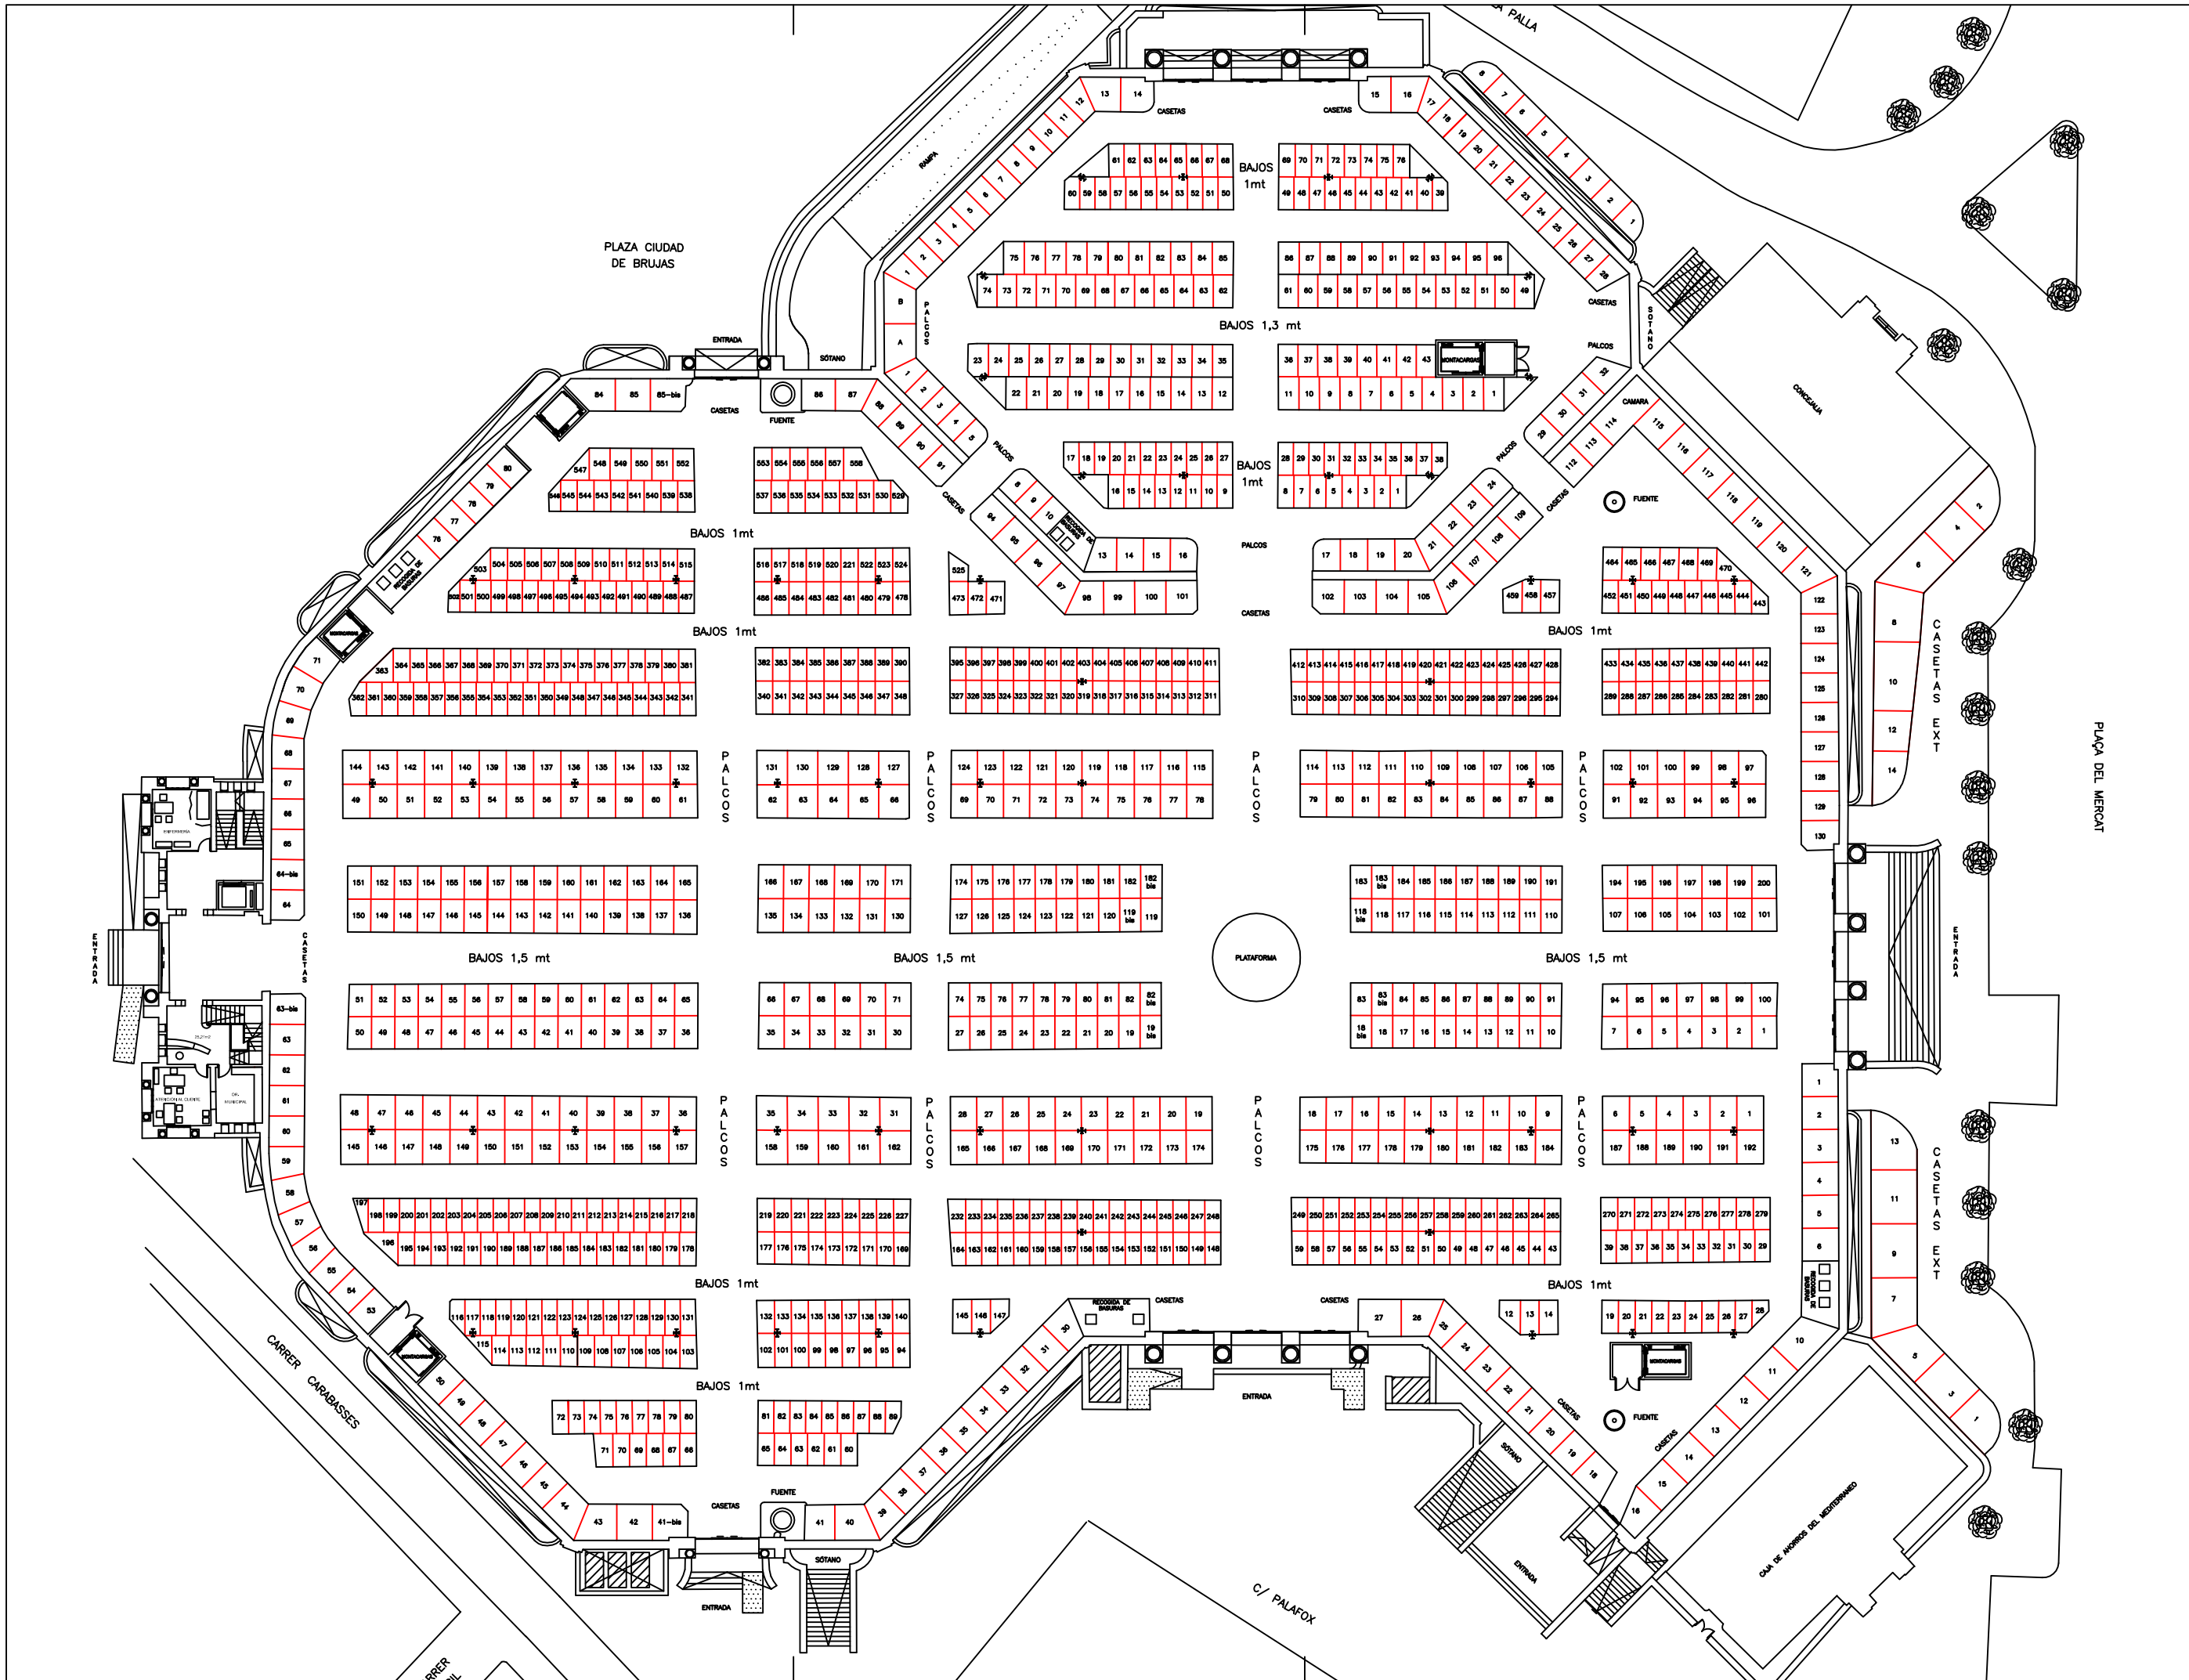



AJUNTAMENT DE VALENCIA

Of. Tecnica de Abastecimientos

MERCADO CENTRAL

DISTRIBUCIÓN POR TITULARES

PROYECTO DE:

FECHA
ABRIL-2009

ESCALA
1/400

PLANO Nº

2

EL ARQUITECTO MUNICIPAL

FRANCISCO RODRIGUEZ MARTI

