


Nº de orden	Titular	Referencia catastral parcela	Referencia catastral vuelo	Localización
1	Inversora del Reino de Valencia, S.L	6312036YJ2761A	6312036YJ2761A0001ZM	Avda. Peris y Valero, 76
2	Inversora del Reino de Valencia, S.L	6312037YJ2761A	6312037YJ2761A0001UM	Avda. Peris y Valero, 78, p.b
			6312037YJ2761A0002IQ	Avda. Peris y Valero, 78, 1º
			6312037YJ2761A0003OW	Avda. Peris y Valero, 78, 2º
			6312037YJ2761A0004PE	Avda. Peris y Valero, 78, 3º
			6312037YJ2761A0005AR	Avda. Peris y Valero, 78, 4º
3	Josefa Roca Ros Salvador Roca Ros Salvador Roca Ros Josefa Roca Ros (usufructo Josefa Roca Ros y Vicente Saneustaquio Benlloch) Josefa Roca Ros Josefa Roca Ros	6312035YJ2761A	6312035YJ2761A0002DQ	C/Fuente San Luis, 3
			6312035YJ2761A0001SM	C/Fuente San Luis, 3
			6312035YJ2761A0003FW	C/Fuente San Luis, 3
			6312035YJ2761A0004GE	C/Fuente San Luis, 3
			6312035YJ2761A0005HR	C/Fuente San Luis, 3
			6312035YJ2761A0006JT	C/Fuente San Luis, 3
4	Salvador Roca Ros (50% privativo) y Salvador Roca Ros y Maria Molina Orient (50% ganancial) Josefa Roca Ros Enrique Castañer Ruiz	6312034YJ2761A	6312034YJ2761A0001EM	C/Fuente San Luis, 5
			6312034YJ2761A0002RQ	C/Fuente San Luis, 5
			6312034YJ2761A0003TW	C/Fuente San Luis, 5
5	Inversora del Reino de Valencia, S.L.	6312004YJ2761A	6312004YJ2761A0001ZM	
6	Federico Picornell Senon y Antonia Ines Molla Martinez Diego Fuentes Garcia y Dolores Rodriguez Espin Maria Juan Juan Eusebia Parra Gallego Fernanda Felisa Villarroya Arnau Rafael Montesinos Alonso	6312031YJ2761A	6312031YJ2761A0002MQ	C/ Organista Plasencia, 5 PBIZD
			6312031YJ2761A0001XM	C/ Organista Plasencia, 5 PBDER
			6312031YJ2761A0003QW	C/ Organista Plasencia, 5 P1 Puerta 1
			6312031YJ2761A0004WE	C/ Organista Plasencia, 5 P1 Puerta 2
			6312031YJ2761A0005ER	C/ Organista Plasencia, 5 P2 Puerta 3
			6312031YJ2761A0006RT	C/ Organista Plasencia, 5 P2 Puerta 4
7	Manuel Nuñez Jimenez y Consuelo Ramon Balbastre Jose Antonio Perez Fernandez y Amparo Moncholi Navarre (25% pd car. ganancial); Maria Teresa Moncholi Navarre (25% pd privativo); y Francisco Marti Puig y Teresa Moncholi Cardona (50% pd ganancial) Juan Moya Abril y Maria Lopez Gil	6312030YJ2761A	6312030YJ2761A0001DM	C/ Organista Plasencia, 7, PB
			6312030YJ2761A0002FQ	C/ Organista Plasencia, 7, P1
			6312030YJ2761A0003GW	C/ Organista Plasencia, 7, P2
8	Jose Navarro Estela y Josefa Arguix Nieto	6312029YJ2761A	0001IM, 0002OQ, 0003PW y 0004AE	C/ Organista Plasencia, 9
9	Camp Zaragoza, Aragon y Rioja (Ibercaja) Loreto Calatayud Navarro 1/6 y IC Inmuebles S.A 5/6	6312028YJ2761A	6312028YJ2761A0001XM	C/ Organista Plasencia, 11, P1
			6312028YJ2761A0001XM	C/ Organista Plasencia, 11, P0

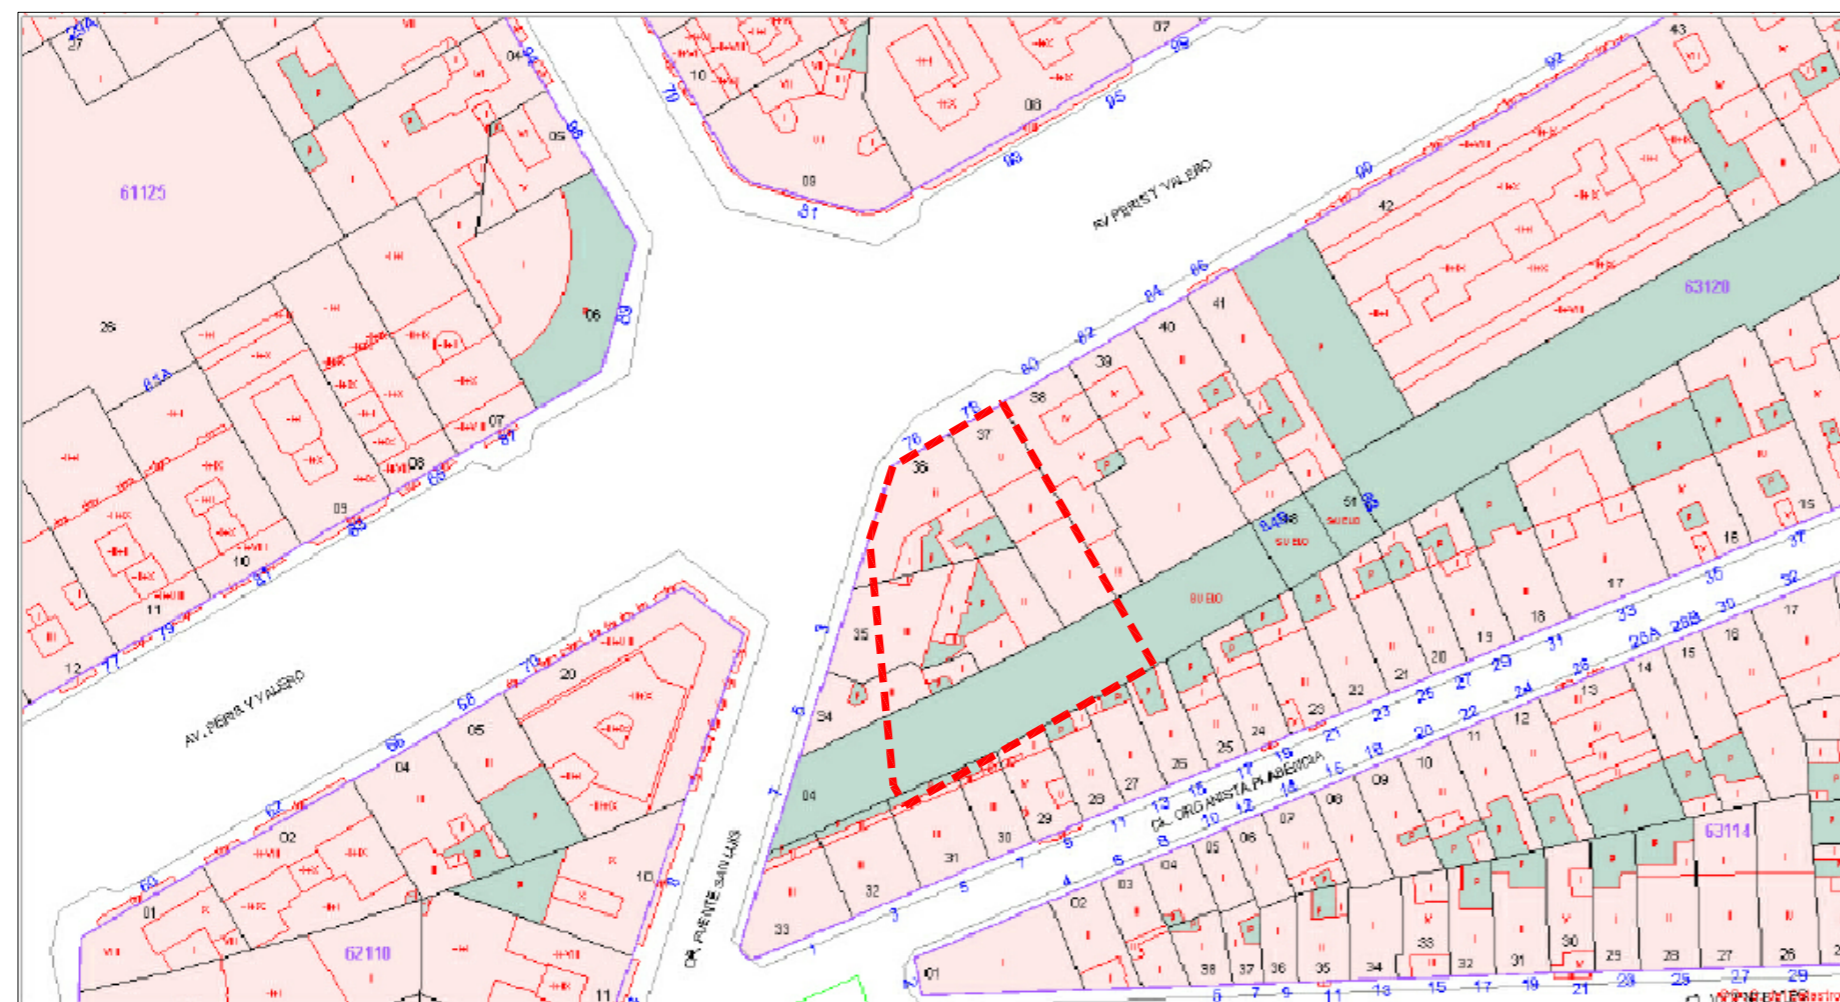

MAGIN RUIZ DE ALBORNOZ, S.L.P.U.
tf: 9 6 3 8 4 0 6 6 4 arquitectos:

Magín Ruiz de Albornoz
Javier Campos Granell

TEXTO REFUNDIDO DEL PROYECTO
DE REPARCELACIÓN DEL
PROGRAMA DE ACTUACIÓN
AISLADA DEL ÁMBITO "AVDA. PERIS
Y VALERO Nº 76 Y 78 ESQUINA
CARRERA FUENTE DE SAN LUIS".

promotor:

INVERSORA DEL REINO DE VALENCIA, S.L.
denominación:

INFORMACIÓN CATASTRAL.

fecha: escala: nº plano:

JULIO 2013 1/500

2