


PREEXISTENCIAS

- ① EDIFICIOS FUERA DE ORDENACIÓN (Carrera Fuente de San Luis, nº 3 y 5)
- ② PALMERA
- ③ MURO DELIMITACIÓN PARCELAS
- ④ TRASERAS EDIFICIOS

--- Sup. Ámbito = 1.191,79 m2

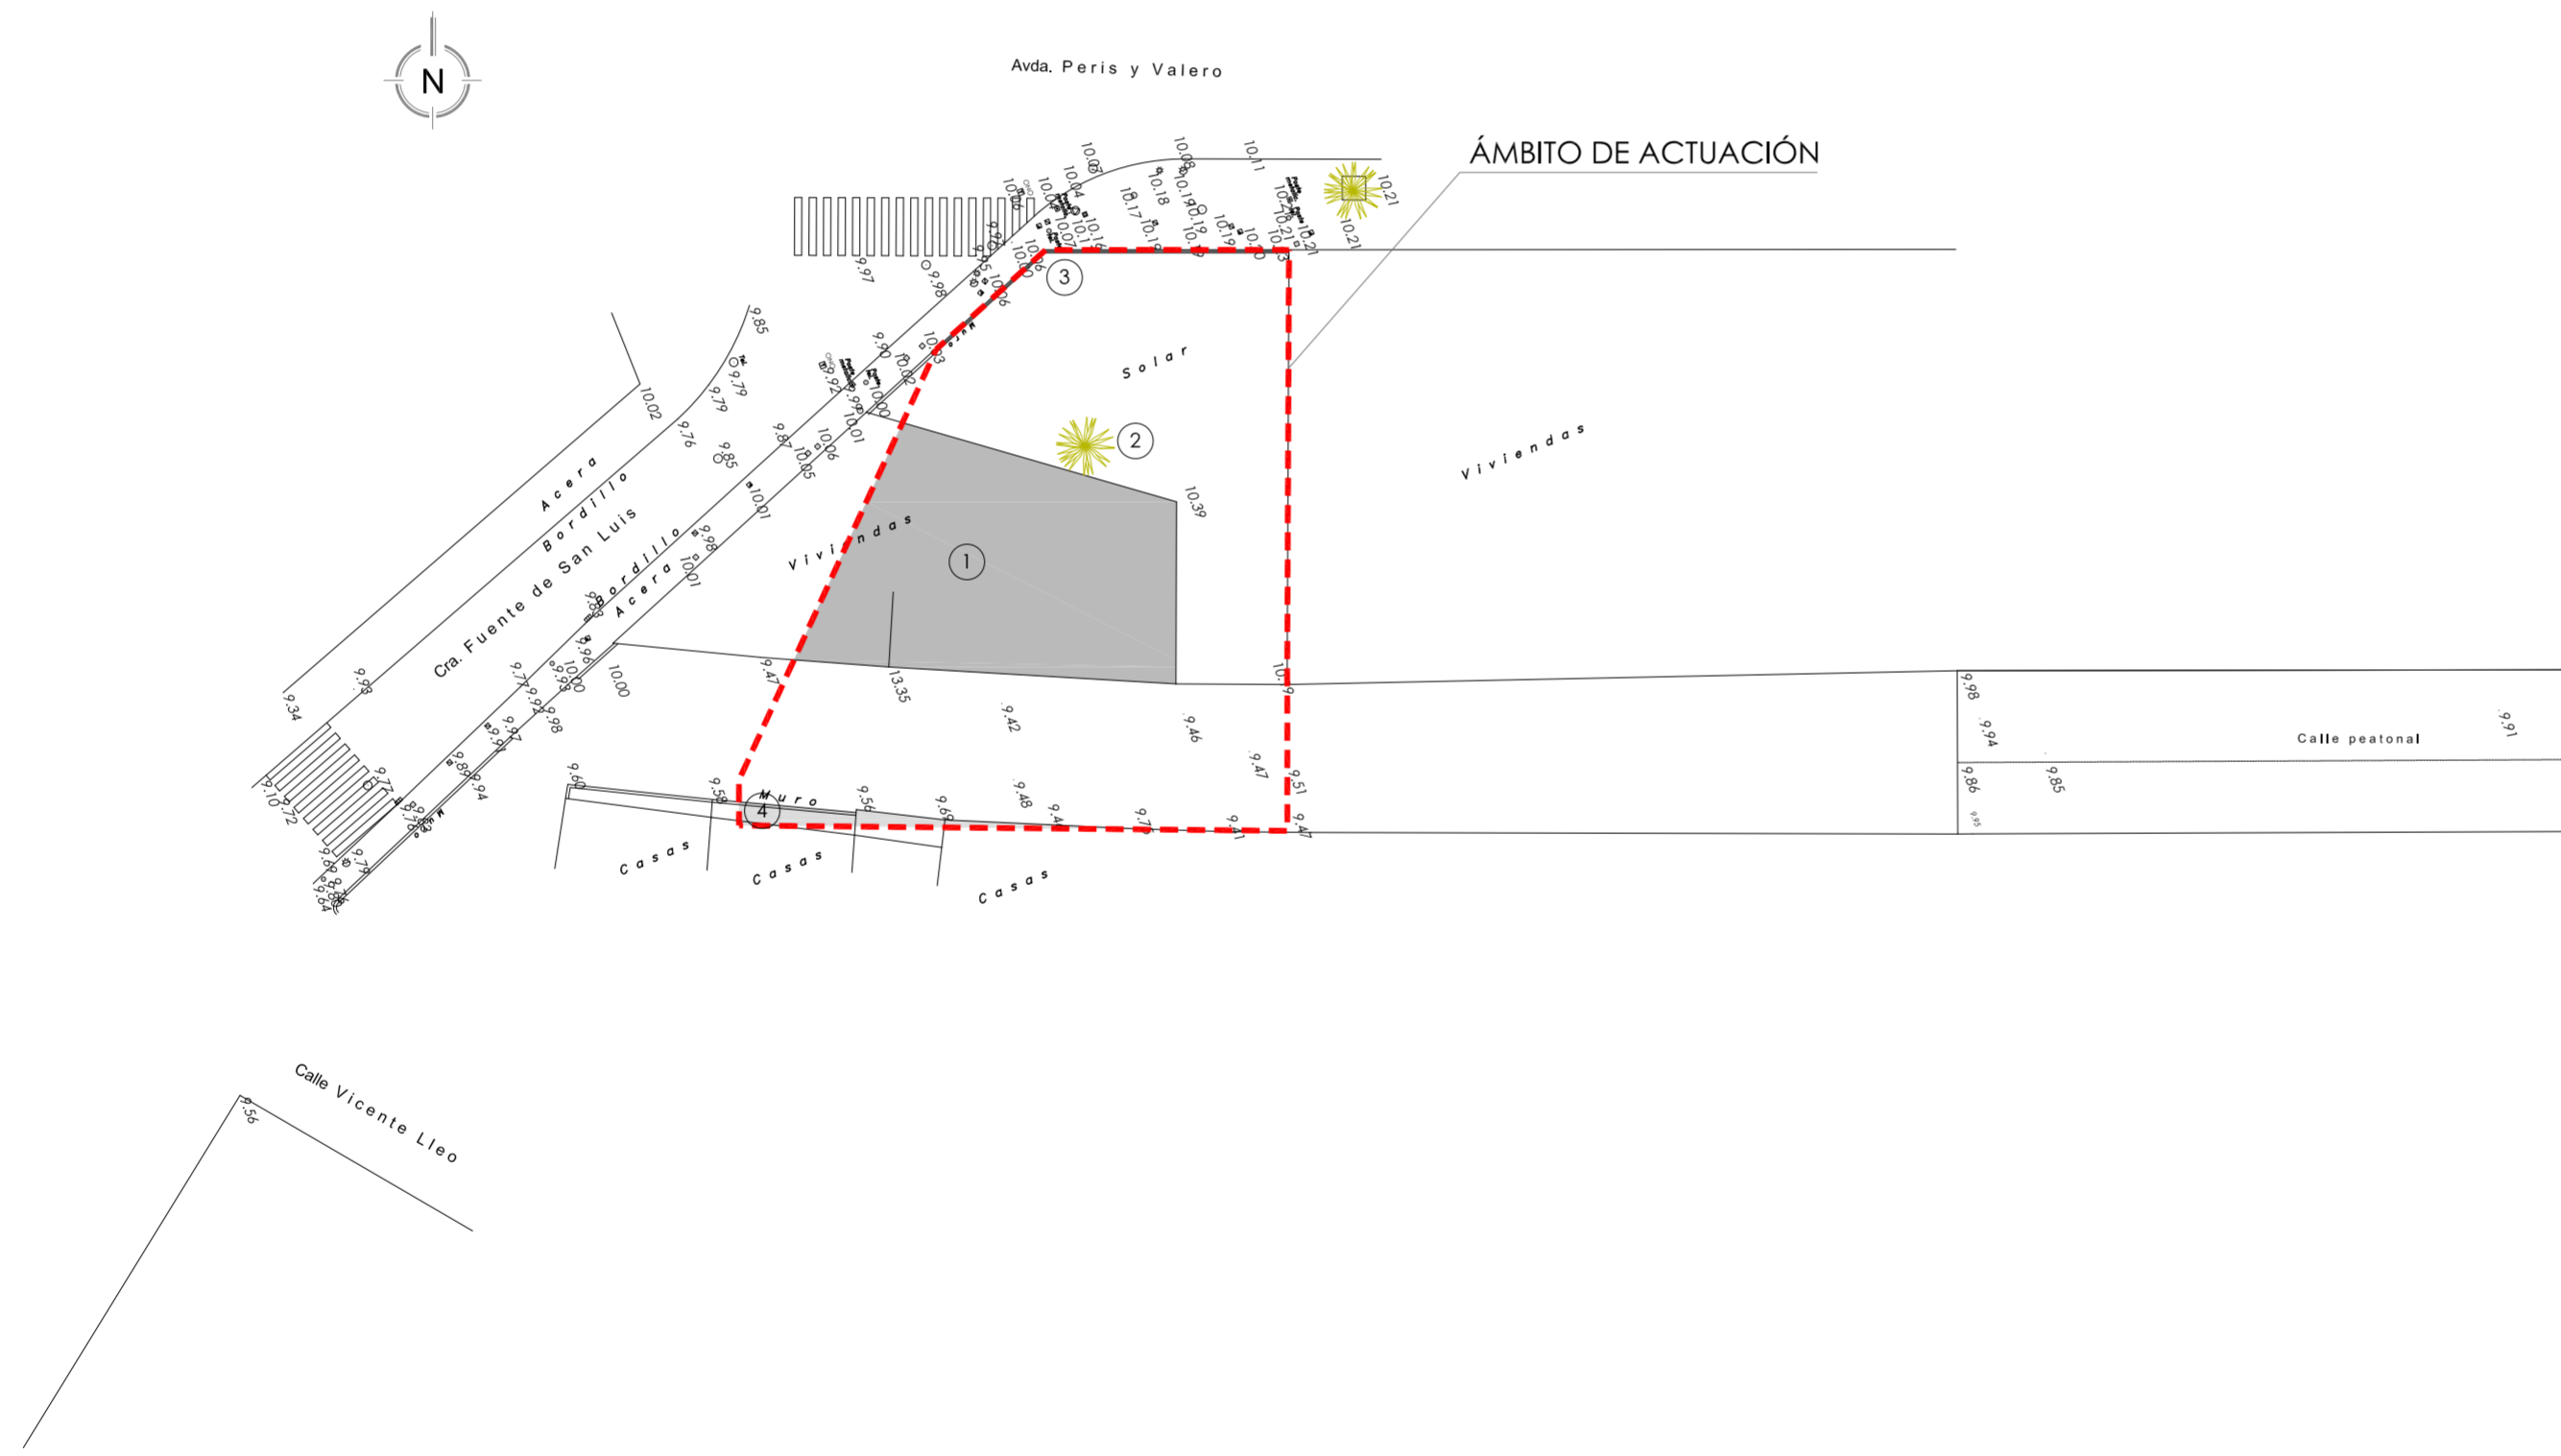

VISTA AÉREA

MAGIN RUIZ DE ALBORNOZ, S.L.P.U.  
 tf: 963840664 arquitectos:

Magin Ruiz de Albornoz  
 Javier Campos Granell

TEXTO REFUNDIDO DEL PROYECTO  
 DE REPARCELACIÓN DEL  
 PROGRAMA DE ACTUACIÓN  
 AISLADA DEL ÁMBITO "AVDA. PERIS  
 Y VALERO Nº 76 Y 78 ESQUINA  
 CARRERA FUENTE DE SAN LUIS".

promotor:

INVERSORA DEL REINO DE VALENCIA, S.L.  
 denominación:

**DELIMITACIÓN E INFORMACIÓN.**

fecha: escala: nº plano:

JULIO 2013 1/500