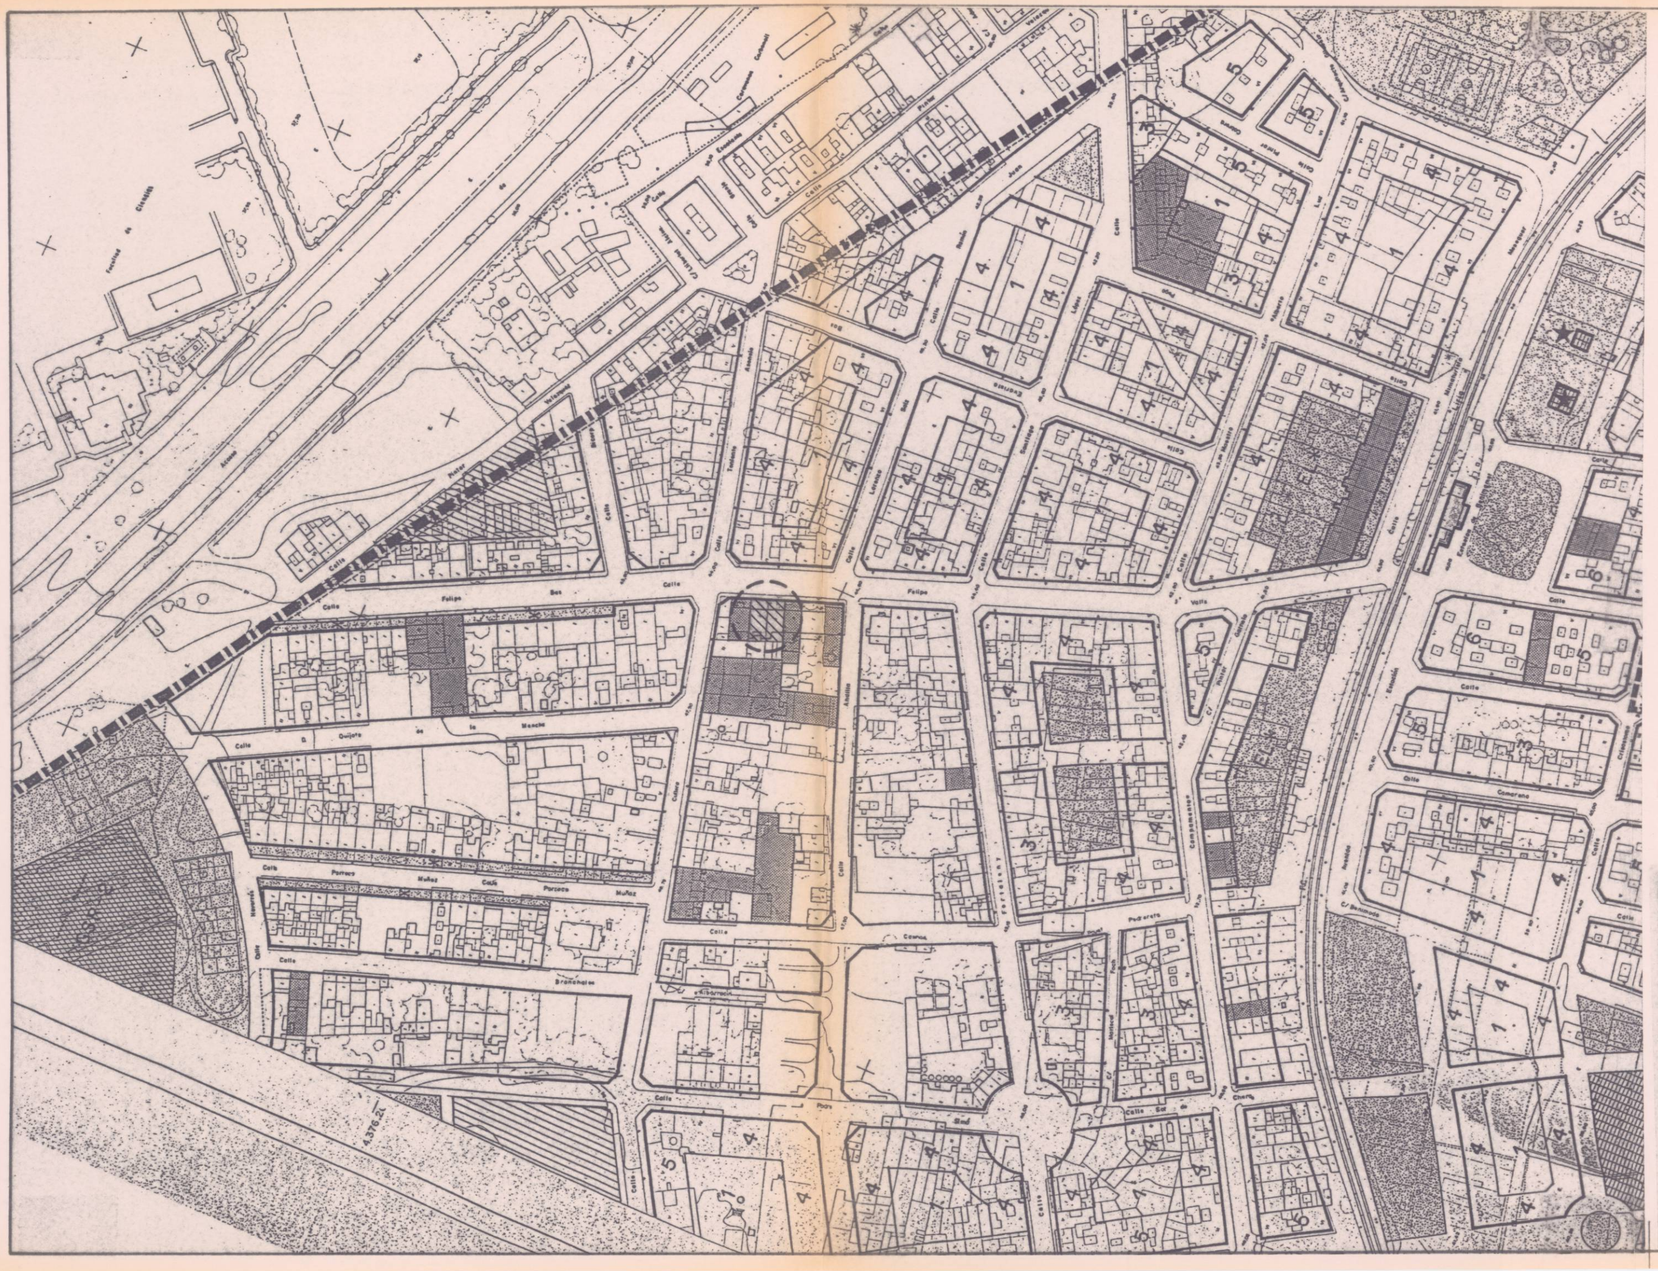

DILIGENCIA.—El presente plano fue aprobado Inicialmente por el Excmo. Ayuntamiento Pleno, en sesión de 19 de Febrero de 1993
Valencia, 4 MAR. 1993
El Secretario General,

DILIGENCIA.—El presente plano fue aprobado Definitivamente por el Excmo. Ayuntamiento Pleno, en sesión de 21 de Mayo de 1993
Valencia, 9 Junio 1993
El Secretario General,

COLEGIO OFICIAL DE ARQUITECTOS DE LA COMUNIDAD VALENCIANA
DELEGACION DE VALENCIA
29 OCT. 1992
VISADO
A LOS EFECTOS ESTATUTARIOS

PROMOTOR Dª PURIFICACION TEIJEIRO NUÑEZ

C/. TRINQUETE Nº 20-1.
TELF. 138.72.73
PATERNA.

JAVIER BARBETA. ARQUITECTO

ESTUDIO DE DETALLE

EMPLAZAMIENTO:
C/ FELIPE VALLS Nº 107 y 109
BENIMAMET - VALENCIA

DENOMINACION:
SITUACION

Nº REFERENCIA
VB 536/92

Nº PLANO
1.2

PATERNA, 10-1992

ESCALA : 1/2000