
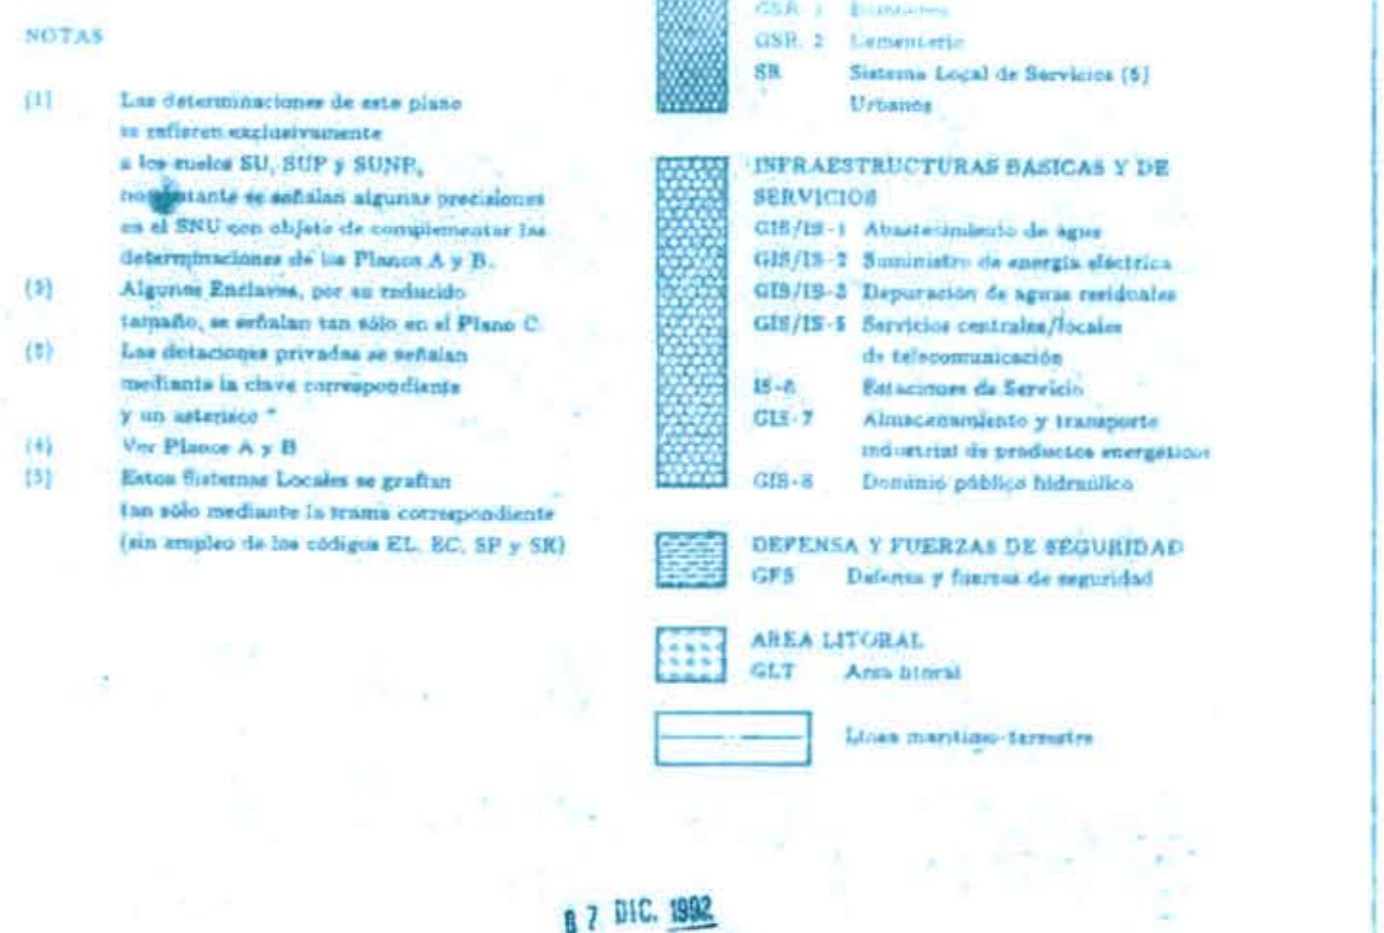


Firmado por: MANUEL LATOJA FERNANDEZ, NIP 26341431R
 Motivo:
 Localización: Secretario Área de Urbanismo, Vivienda y Calidad Urbana del Ayuntamiento de Valencia
 Fecha y hora: 24.09.2012 09:22:31

VALENCIA
 27

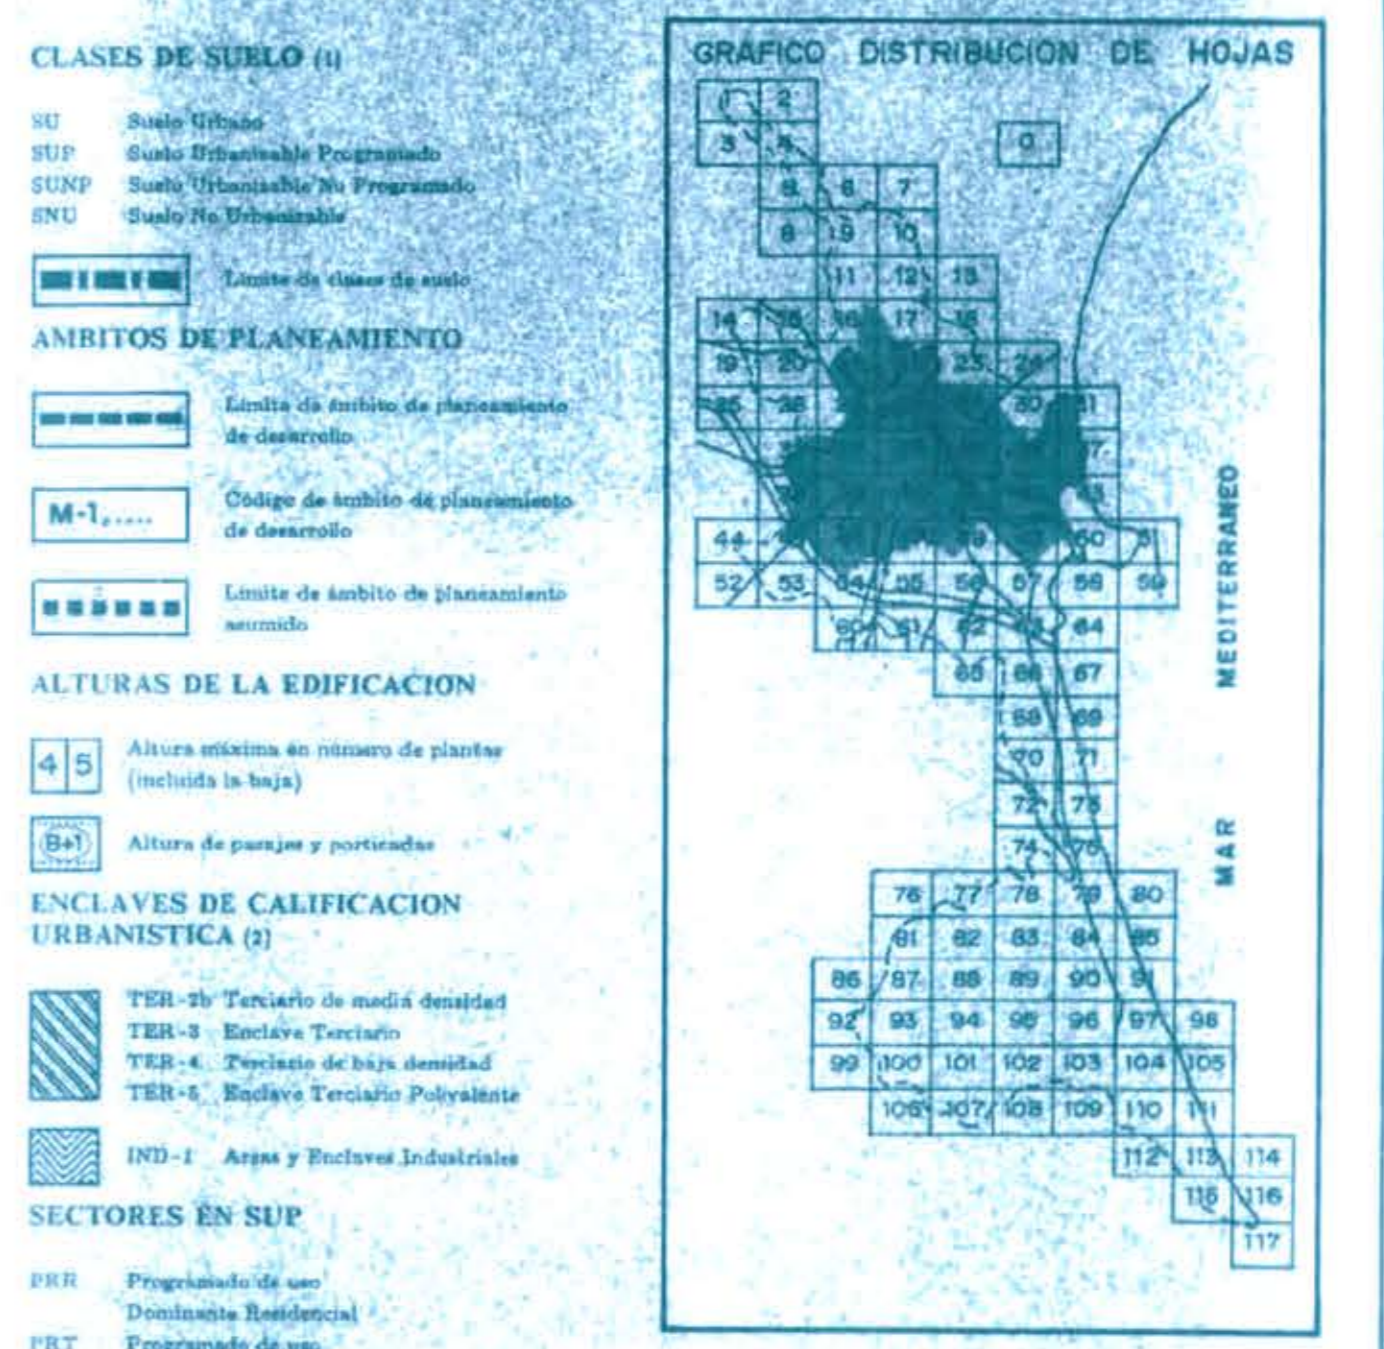

07 DIC 1992

DILIGENCIA: En el presente plano se ha incorporado la ordenación de la estructura urbanística entre las calles Brno, Obispo, Góngora, Bano de las Pechinas y Graó Via Ferrocarril del Centro de conformidad con el acuerdo de 20 de Noviembre de 1992, Valencia, 20 de Noviembre 1992, del SECRETARIO GENERAL.

APROBACION DEFINITIVA POR RESOLUCION DEL CONSEJER DE G.P.U.T. EN 22-12-92 (1009 5-5-93), DEL TEXTO REFORMADO Y CORRECCION DE ERRORES DEL PLAN DE VALENCIA, CONFORME AL ANEXO ADJUNTO A RESOLUCION DE LA SECRETARIA RELATIVA A LOS PUNTOS EXPRESAMENTE MENCIONADOS EN APARTADO 2 DE LA MISMA. EL SECRETARIO DE LA C.U.T.

VALENCIA
 AYUNTAMIENTO MUNICIPAL DE URBANISMO / OFICINA MUNICIPAL DEL PLAN GENERAL DE ORDENACION URBANA

ESTRUCTURA URBANA
 PARAMETROS DE LA EDIFICACION, SISTEMAS GENERALES Y LOCALES
 AMBITOS DE PLANEAMIENTO

ESCALA: 1/2.000
 PERIODO: ENERO 1992

POR EL EQUIPO REDACTOR: SERIE: C HOJA: 27
 ALFONSO TORRES - ARQUITECTO DIRECTOR

PLAN GENERAL DE ORDENACION URBANA

DILIGENCIA para hacer constar que el presente plano ha sido aprobado por resolución de la Consejería de Infraestructuras, Territorio y Medio Ambiente de fecha 10 de febrero de 2015.

El Subdirector General de Ordenación, Planificación y ASESORAMIENTO
 Valencia, 20 de mayo de 2015.

AYUNTAMIENTO DE VALENCIA
 DEPARTAMENTO DE URBANISMO
 05 JUN 2016
 REGISTRO ENTRADA IV

VALENCIA CLUB DE FÚTBOL, S.A.D.

CONSEJO: ORCINA TECNICA TES, S.L.

TRABAJO PROYECTO: VERSIÓN FINAL DEL PLAN DE ACTUACIÓN TERRITORIAL ESTRATÉGICA "VALENCIA CLUB DE FÚTBOL"

PLANO: ANEXO 2 - JUSTIFICACIÓN DEL CUMPLIMIENTO DE LA L.P.C.V. ZONA B "CORIS VALENCIANAS"

ESTRUCTURA URBANA SEGUN PLAN GENERAL VIGENTE
 SERIE C - HOJA 27

ESCALA: 1/20.000
 FECHA: FEBRERO 2015
 A-6.2.B.2
 EDICIÓN 1