


SUSPENSIVA (válido enero 2009)

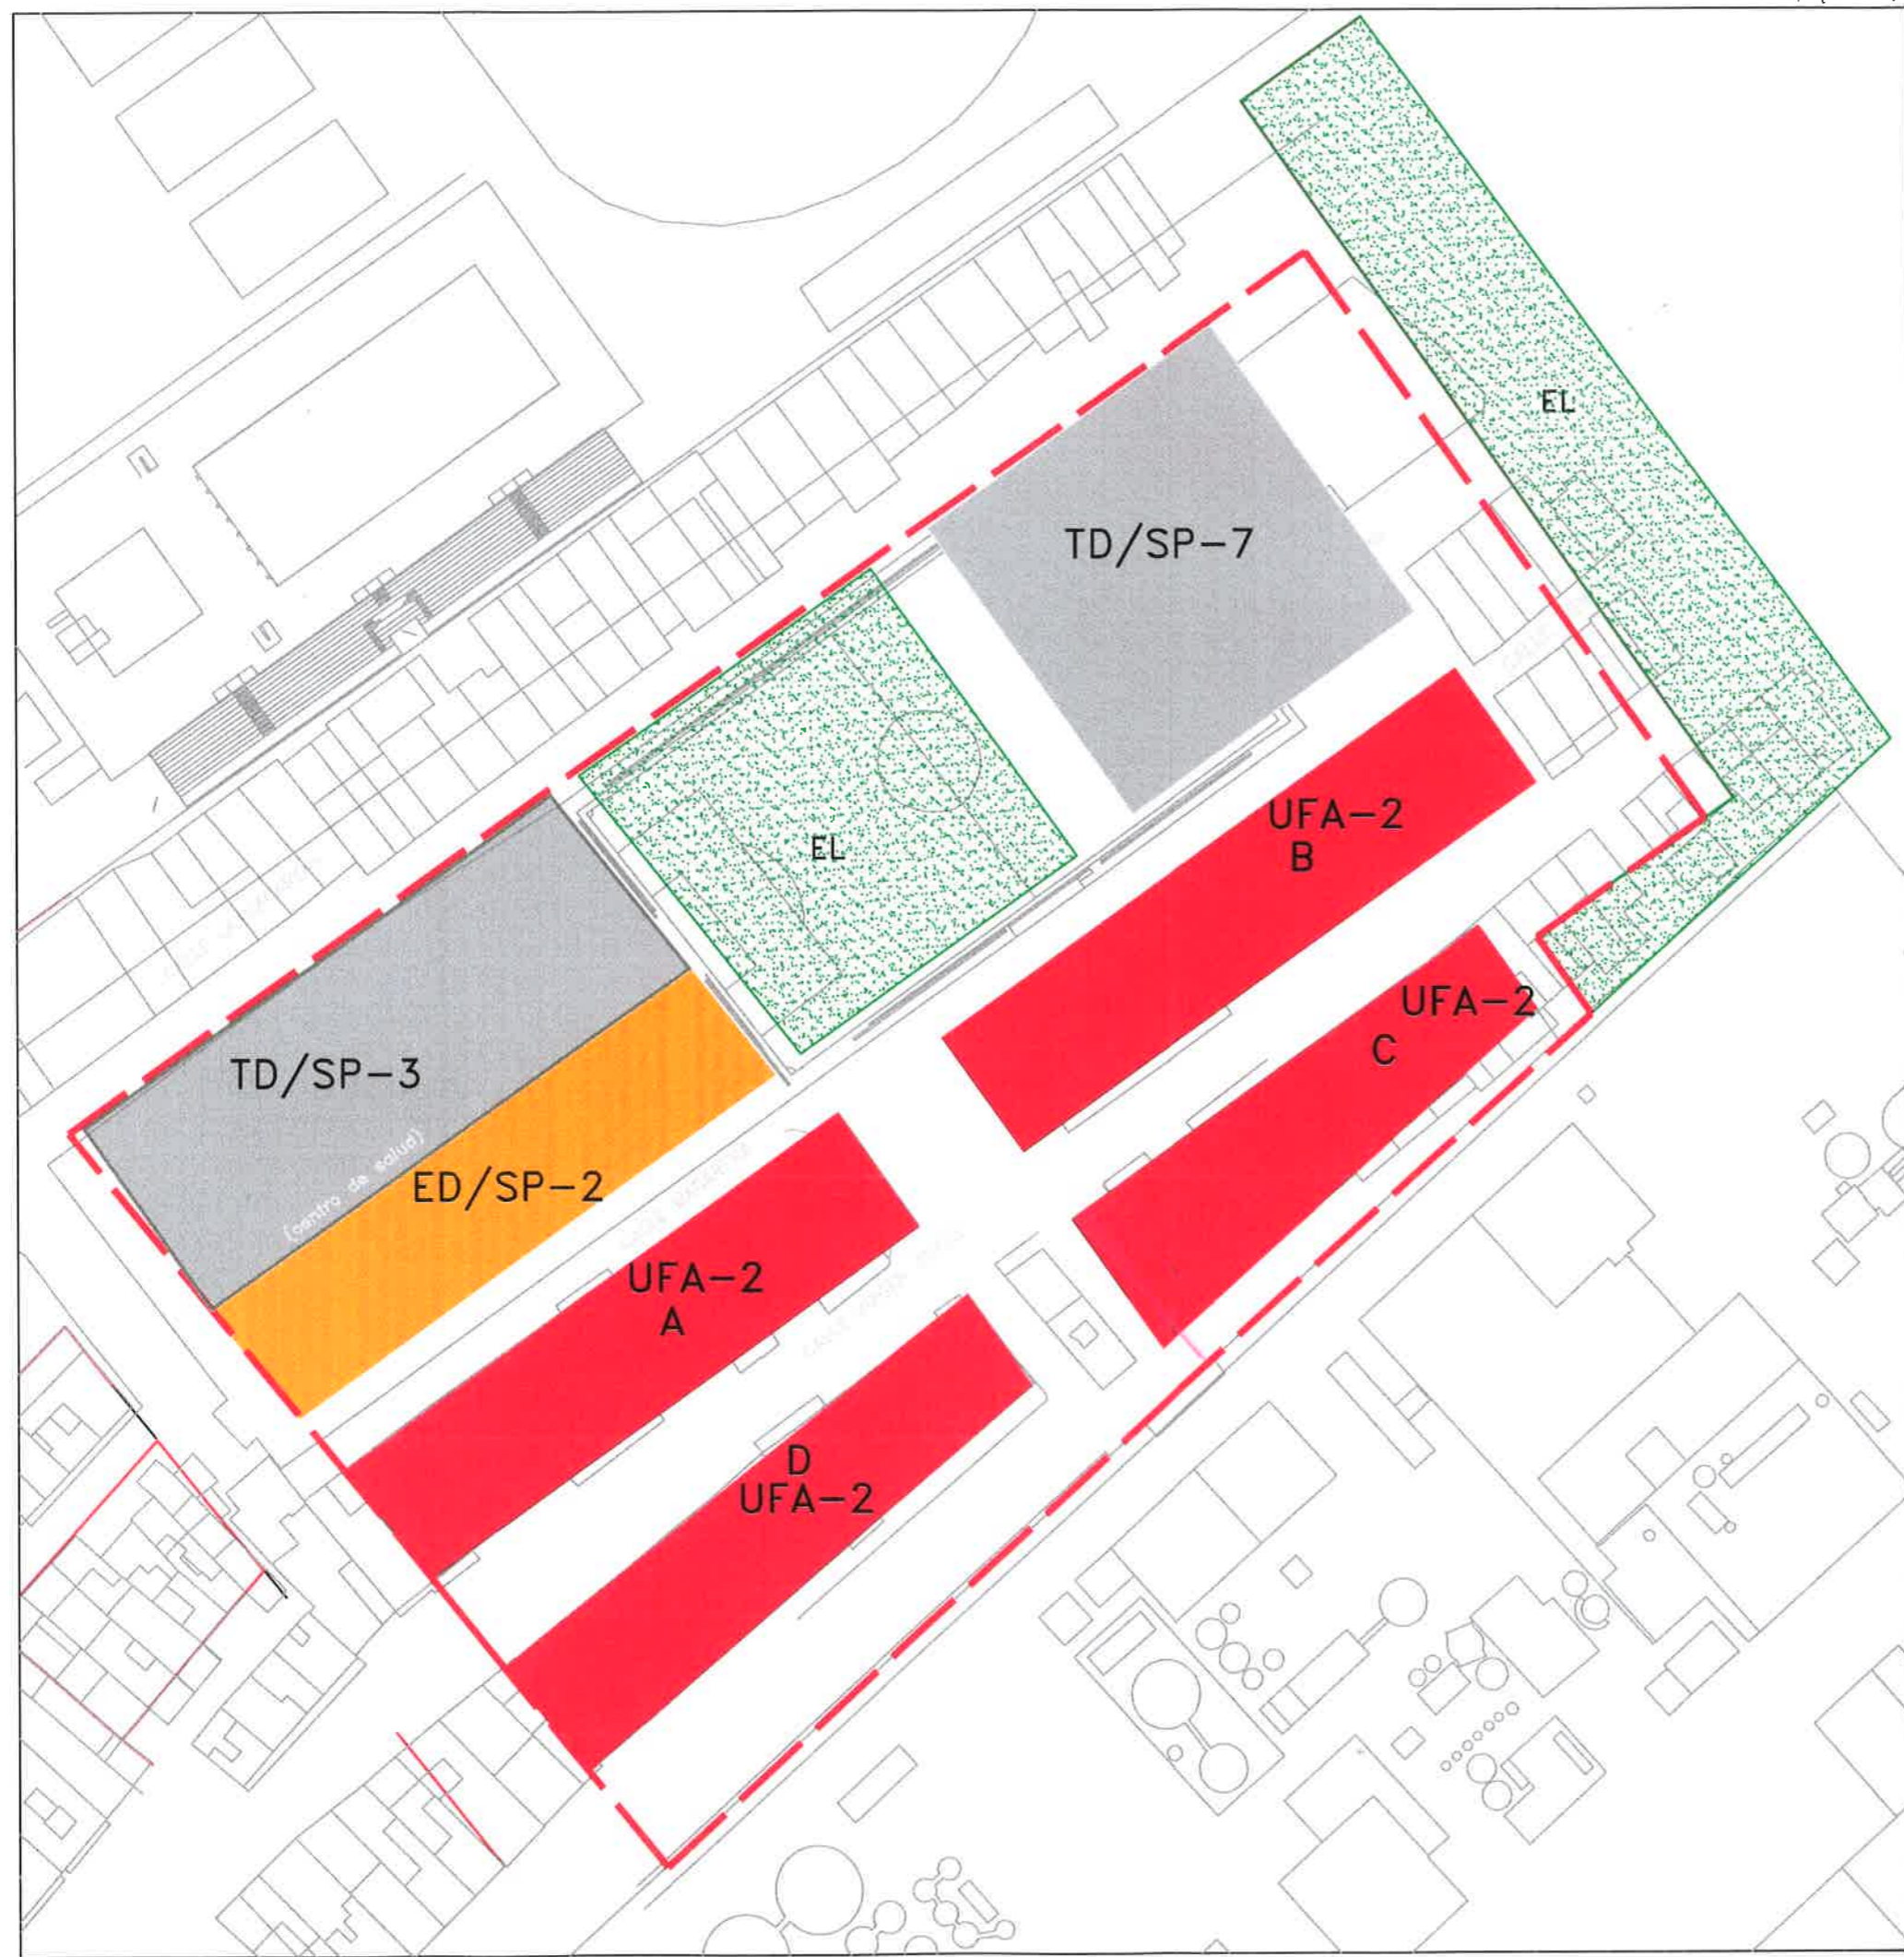

**— — — — —** AMBITO MODIFICACION  
PUNTUAL P.G.O.U.

DILIGENCIA.- Para hacer constar que el presente documento aprobado provisionalmente por el Ayuntamiento Pleno el 28-4-06, se ajusta al acuerdo plenario de 29-9-06.

*[Handwritten signature]*  
EL SECRETARIO.

**TD/SP-7** TD/SP-7. EQUIPAMIENTO VIVIENDA ASISTENCIAL

**UFA-2** UFA-2 UNIFAMILIAR EN HILERA

**EL** ESPACIO LIBRE. EL

**TD/SP-3** TD/SP-3. EQUIPAMIENTO SANITARIO-ASISTENCIAL

**ED/SP-2** ED/SP-2 EQUIPAMIENTO GENERAL DE INTERÉS GENERAL



**AJUNTAMENT DE VALENCIA  
SERVICIO DE PLANEAMIENTO  
OFICINA TECNICA DE PLANEAMIENTO**

MODIFICACION PUNTUAL PGOU PARCELA SERVICIO PÚBLICO. SP

EMPLAZAMIENTO C/ VIRGEN DE LOS REYES, MACARENA JESUS DE NAZARET Y FONTILLES

0-1. ORDENACION PLANEAMIENTO MODIFICADO.  
CALIFICACIÓN URBANÍSTICA

ESCALA 1: 1000 FECHA OCTUBRE 2006

EL JEFE DEL SERVICIO LA JEFA DE LA OTP

*[Handwritten signature]*

*[Handwritten signature]*