


Diligencia.- Para hacer constar que esta corrección de errores de la Modificación Puntual del PGOU en C/ Virgen de los Reyes, Jesús de Nazaret, Macarena y Fontilles, fue aprobada por acuerdo Plenario de 27-2-2009.
EL SECRETARIO.

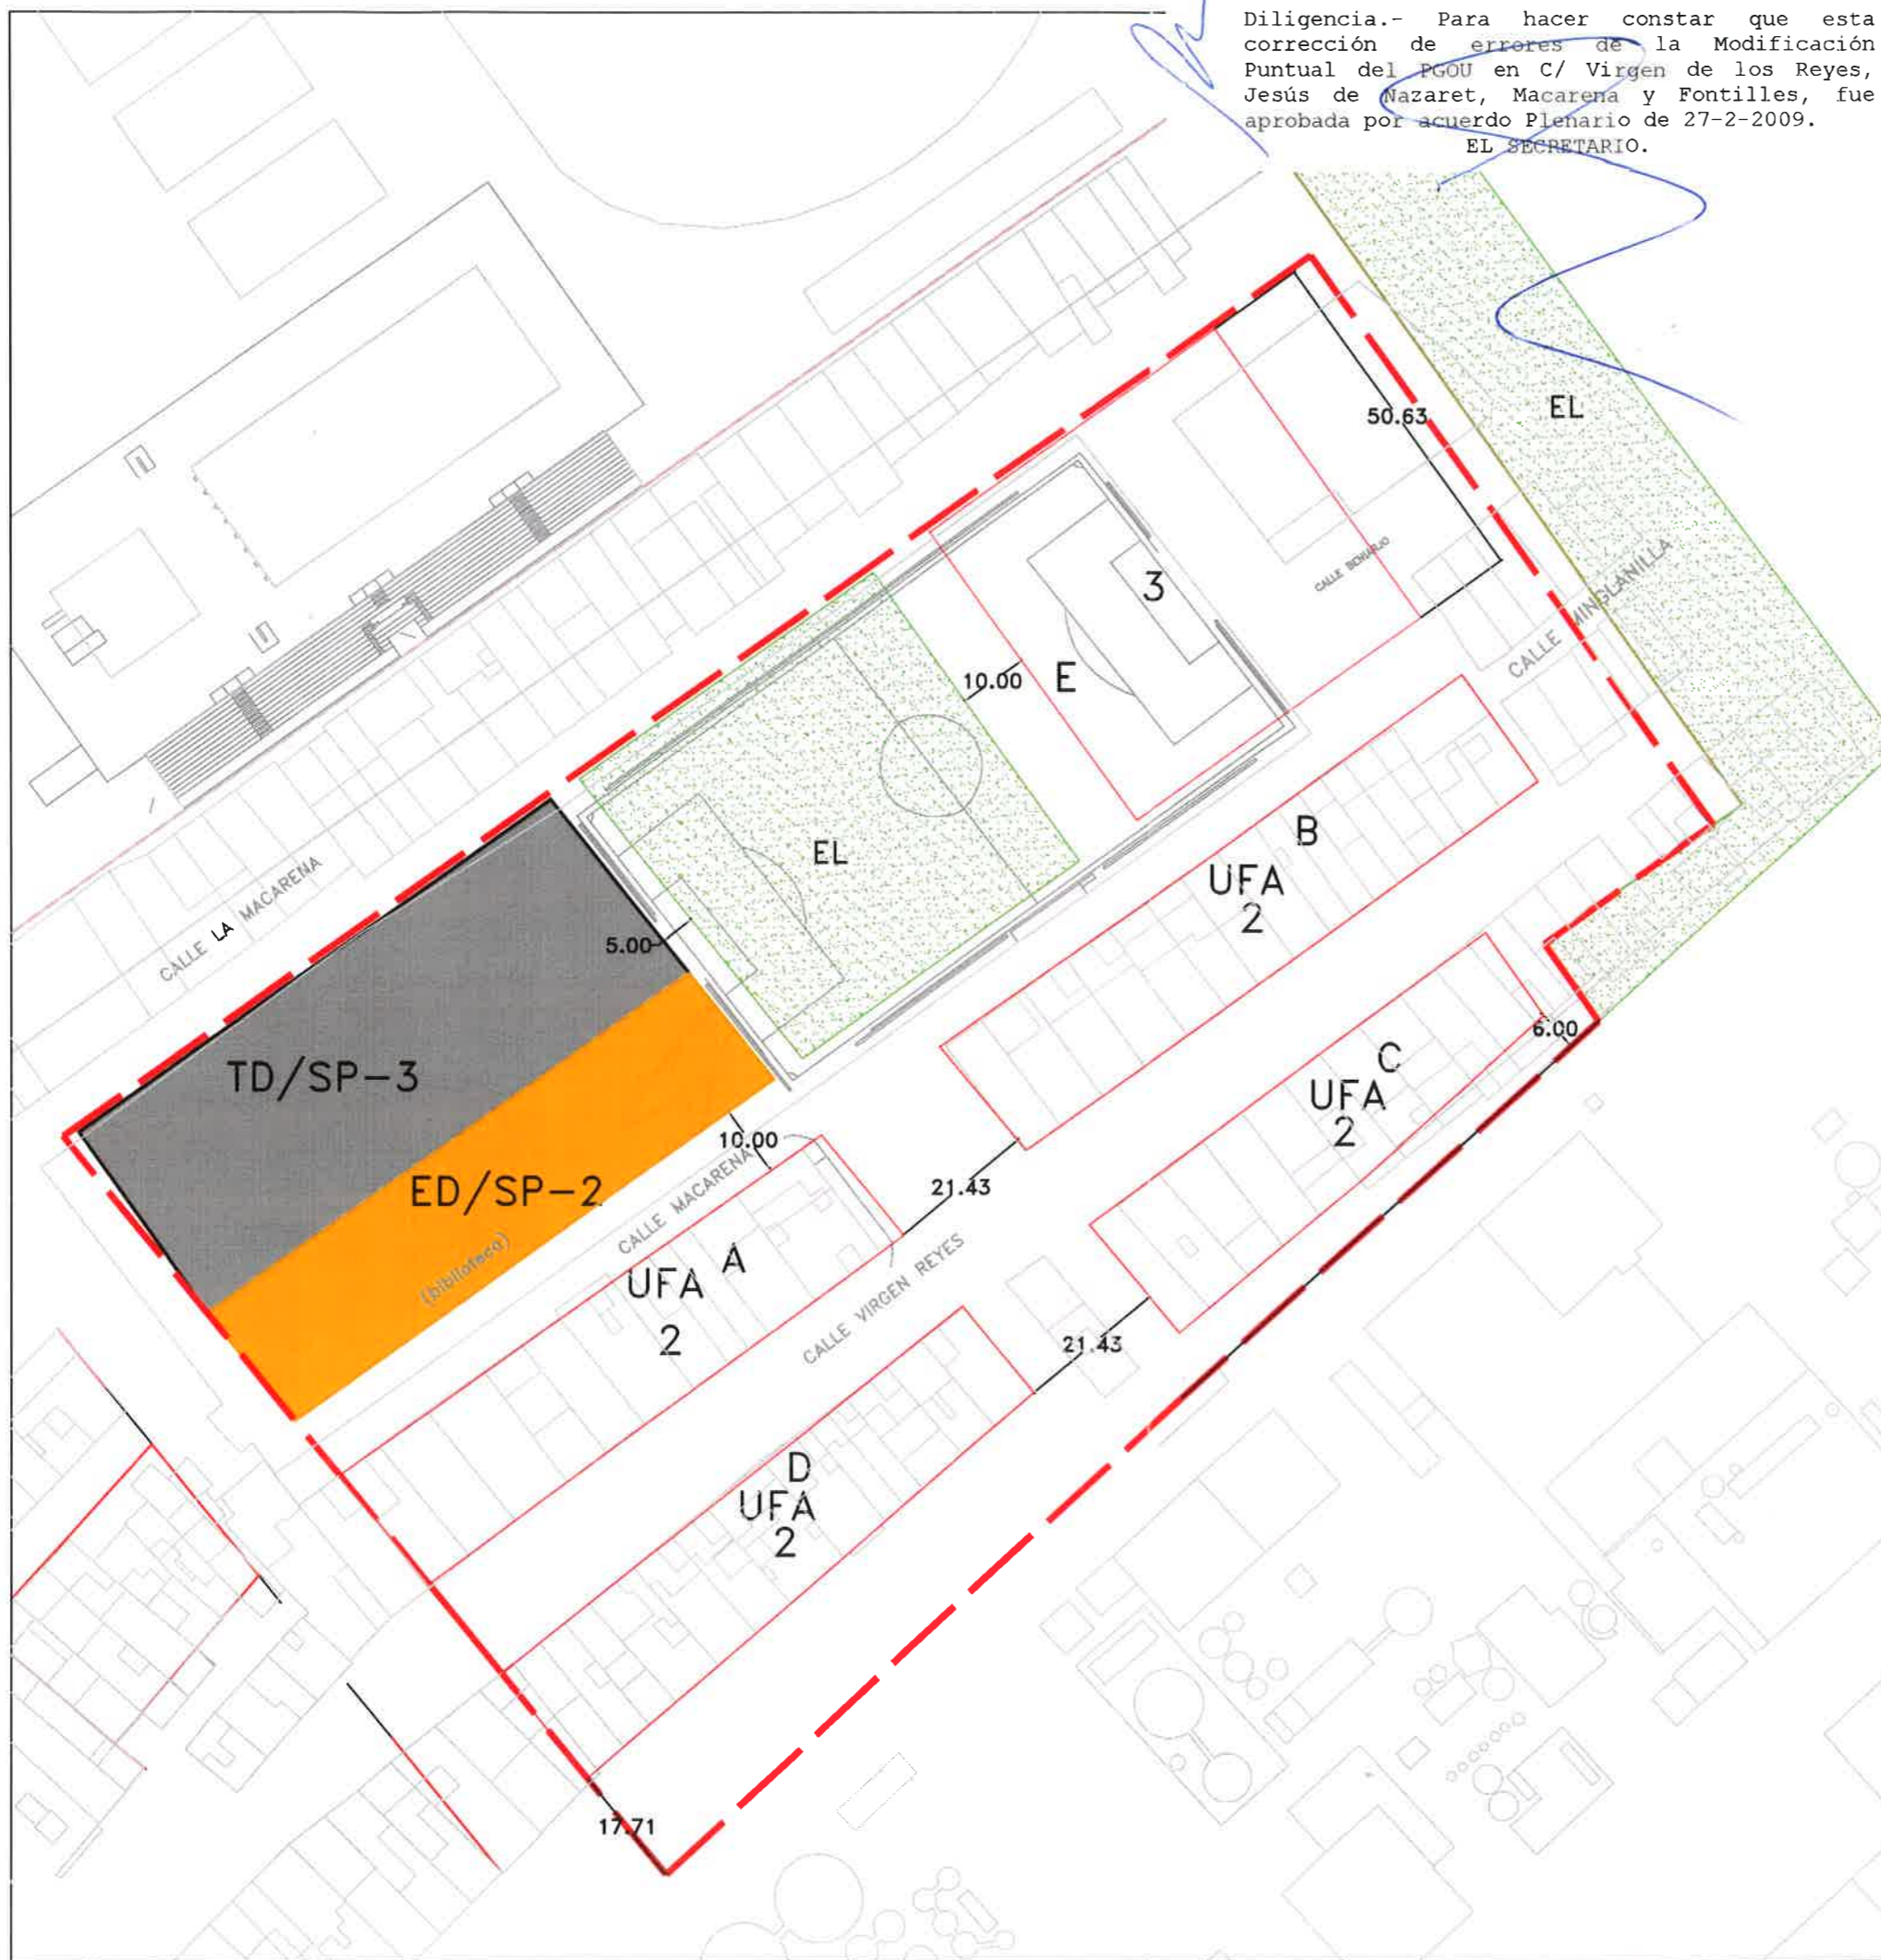

- ÁMBITO MODIFICACIÓN PUNTUAL P.G.O.U.**
25.851,71 m²
- 2 y 3 nº de alturas máximo
- EL** ESPACIO LIBRE. EL
- TD/SP-3** TD/SP-3. EQUIPAMIENTO SANITARIO-ASISTENCIAL
- ED/SP-2** ED/SP-2. EQUIPAMIENTO EDUCATIVO-CULTURAL

BLOQUE		SUPERFICIE (m ² s)	Nº de alturas máximo	EDIFICABILIDAD (m ² t)
A	UFA-1	1.621,44	2	3.242,88
B	UFA-1	1.718,58	2	3.437,16
C	UFA-1	1.228,75	2	2.457,50
D	UFA-1	1.486,90	2	2.973,80
total UFA-1		6.055,67		12.111,34
			CE	
			m²t/m²s	
E	TD	2.531,63	2,2	5.569,59



AJUNTAMENT DE VALENCIA
SERVICIO DE PLANEAMIENTO
OFICINA TÉCNICA DE PLANEAMIENTO

MODIFICACIÓN PUNTUAL PGOU PARCELA SERVICIO PÚBLICO. SP

EMPLAZAMIENTO C/ VIRGEN DE LOS REYES, MACARENA
JESUS DE NAZARET Y FONTILLES

0-3. ORDENACIÓN PLANEAMIENTO MODIFICADO.
ALINEACIONES. COTAS

ESCALA 1: 1000
FECHA ENERO 2009

LA JEFA DEL SERVICIO
LA JEFA DE LA OTP