


*Sustituido válido enero 2009*

DILIGENCIA.- Para hacer constar que el presente plano aprobado definitivamente por Resolución Conseller 27-6-07, se ajusta al acuerdo plenario de 28 de noviembre de 2008.  
EL SECRETARIO.

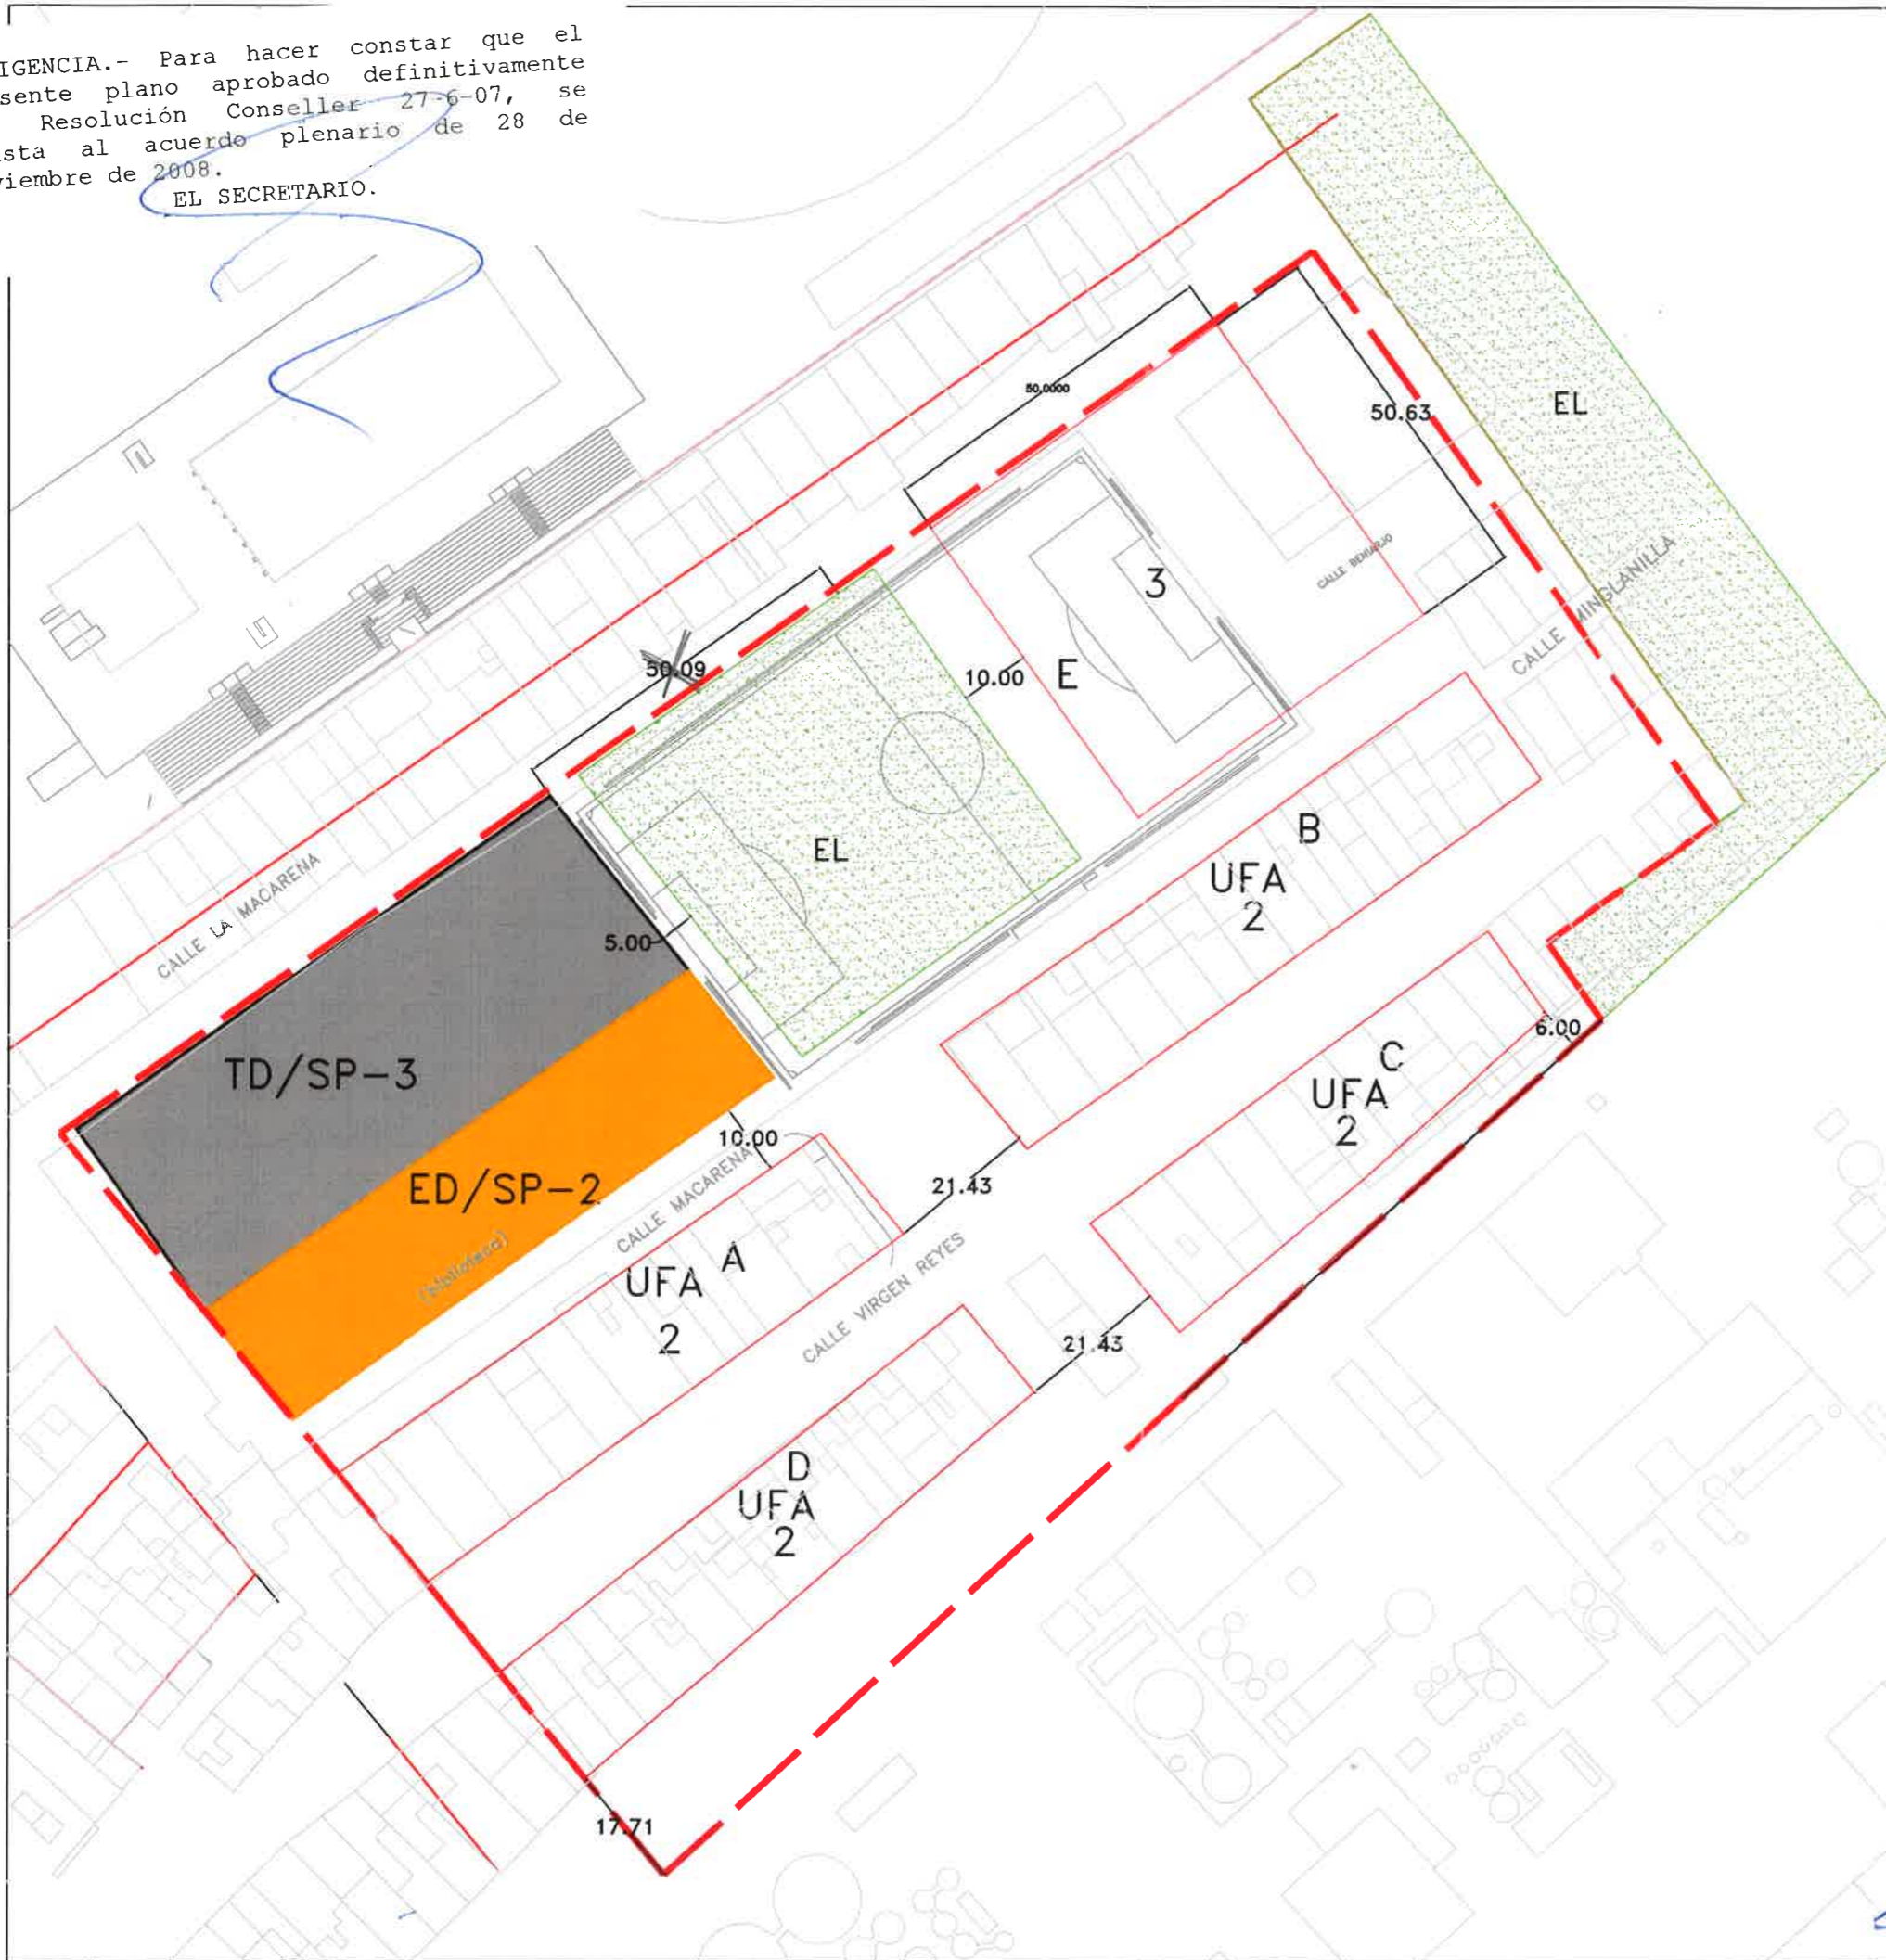

- ÁMBITO MODIFICACIÓN PUNTUAL P.G.O.U.**  
25.851,71 m<sup>2</sup>
- 2 y 3 .nº de alturas máximo
- EL **ESPACIO LIBRE. EL**
- TD/SP-3 **TD/SP-3. EQUIPAMIENTO SANITARIO-ASISTENCIAL**
- ED/SP-2 **ED/SP-2. EQUIPAMIENTO EDUCATIVO-CULTURAL**

BLOQUE		SUPERFICIE (m <sup>2</sup> s)	Nº de alturas máximo	EDIFICABILIDAD (m <sup>2</sup> t)
A	UFA-2	1.621,44	2	3.242,88
B	UFA-2	1.718,58	2	3.437,16
C	UFA-2	1.228,75	2	2.457,50
D	UFA-2	1.486,90	2	2.973,80
total UFA-2		6.055,67		12.111,34

		CE m <sup>2</sup> /m <sup>2</sup> s	
E	TD	2.531,63	5.569,59



**AJUNTAMENT DE VALENCIA**  
**SERVICIO DE PLANEAMIENTO**  
**OFICINA TÉCNICA DE PLANEAMIENTO**  
 MODIFICACIÓN PUNTUAL PGOU PARCELA SERVICIO PÚBLICO. SP

EMPLAZAMIENTO C/ VIRGEN DE LOS REYES, MACARENA  
 JESUS DE NAZARET Y FONTILLES

0-3. ORDENACIÓN PLANEAMIENTO MODIFICADO.  
 ALINEACIONES. COTAS

ESCALA  
 1: 1000

FECHA  
 NOVIEMBRE 2008

LA JEFA DEL SERVICIO

LA JEFA DE LA OTP