


DILIGENCIA. -Para hacer constar que el presente documento aprobado provisionalmente por el Ayuntamiento Pleno el 28-4-06, se ajusta al acuerdo Plenario de 29-9-06.

EL SECRETARIO.

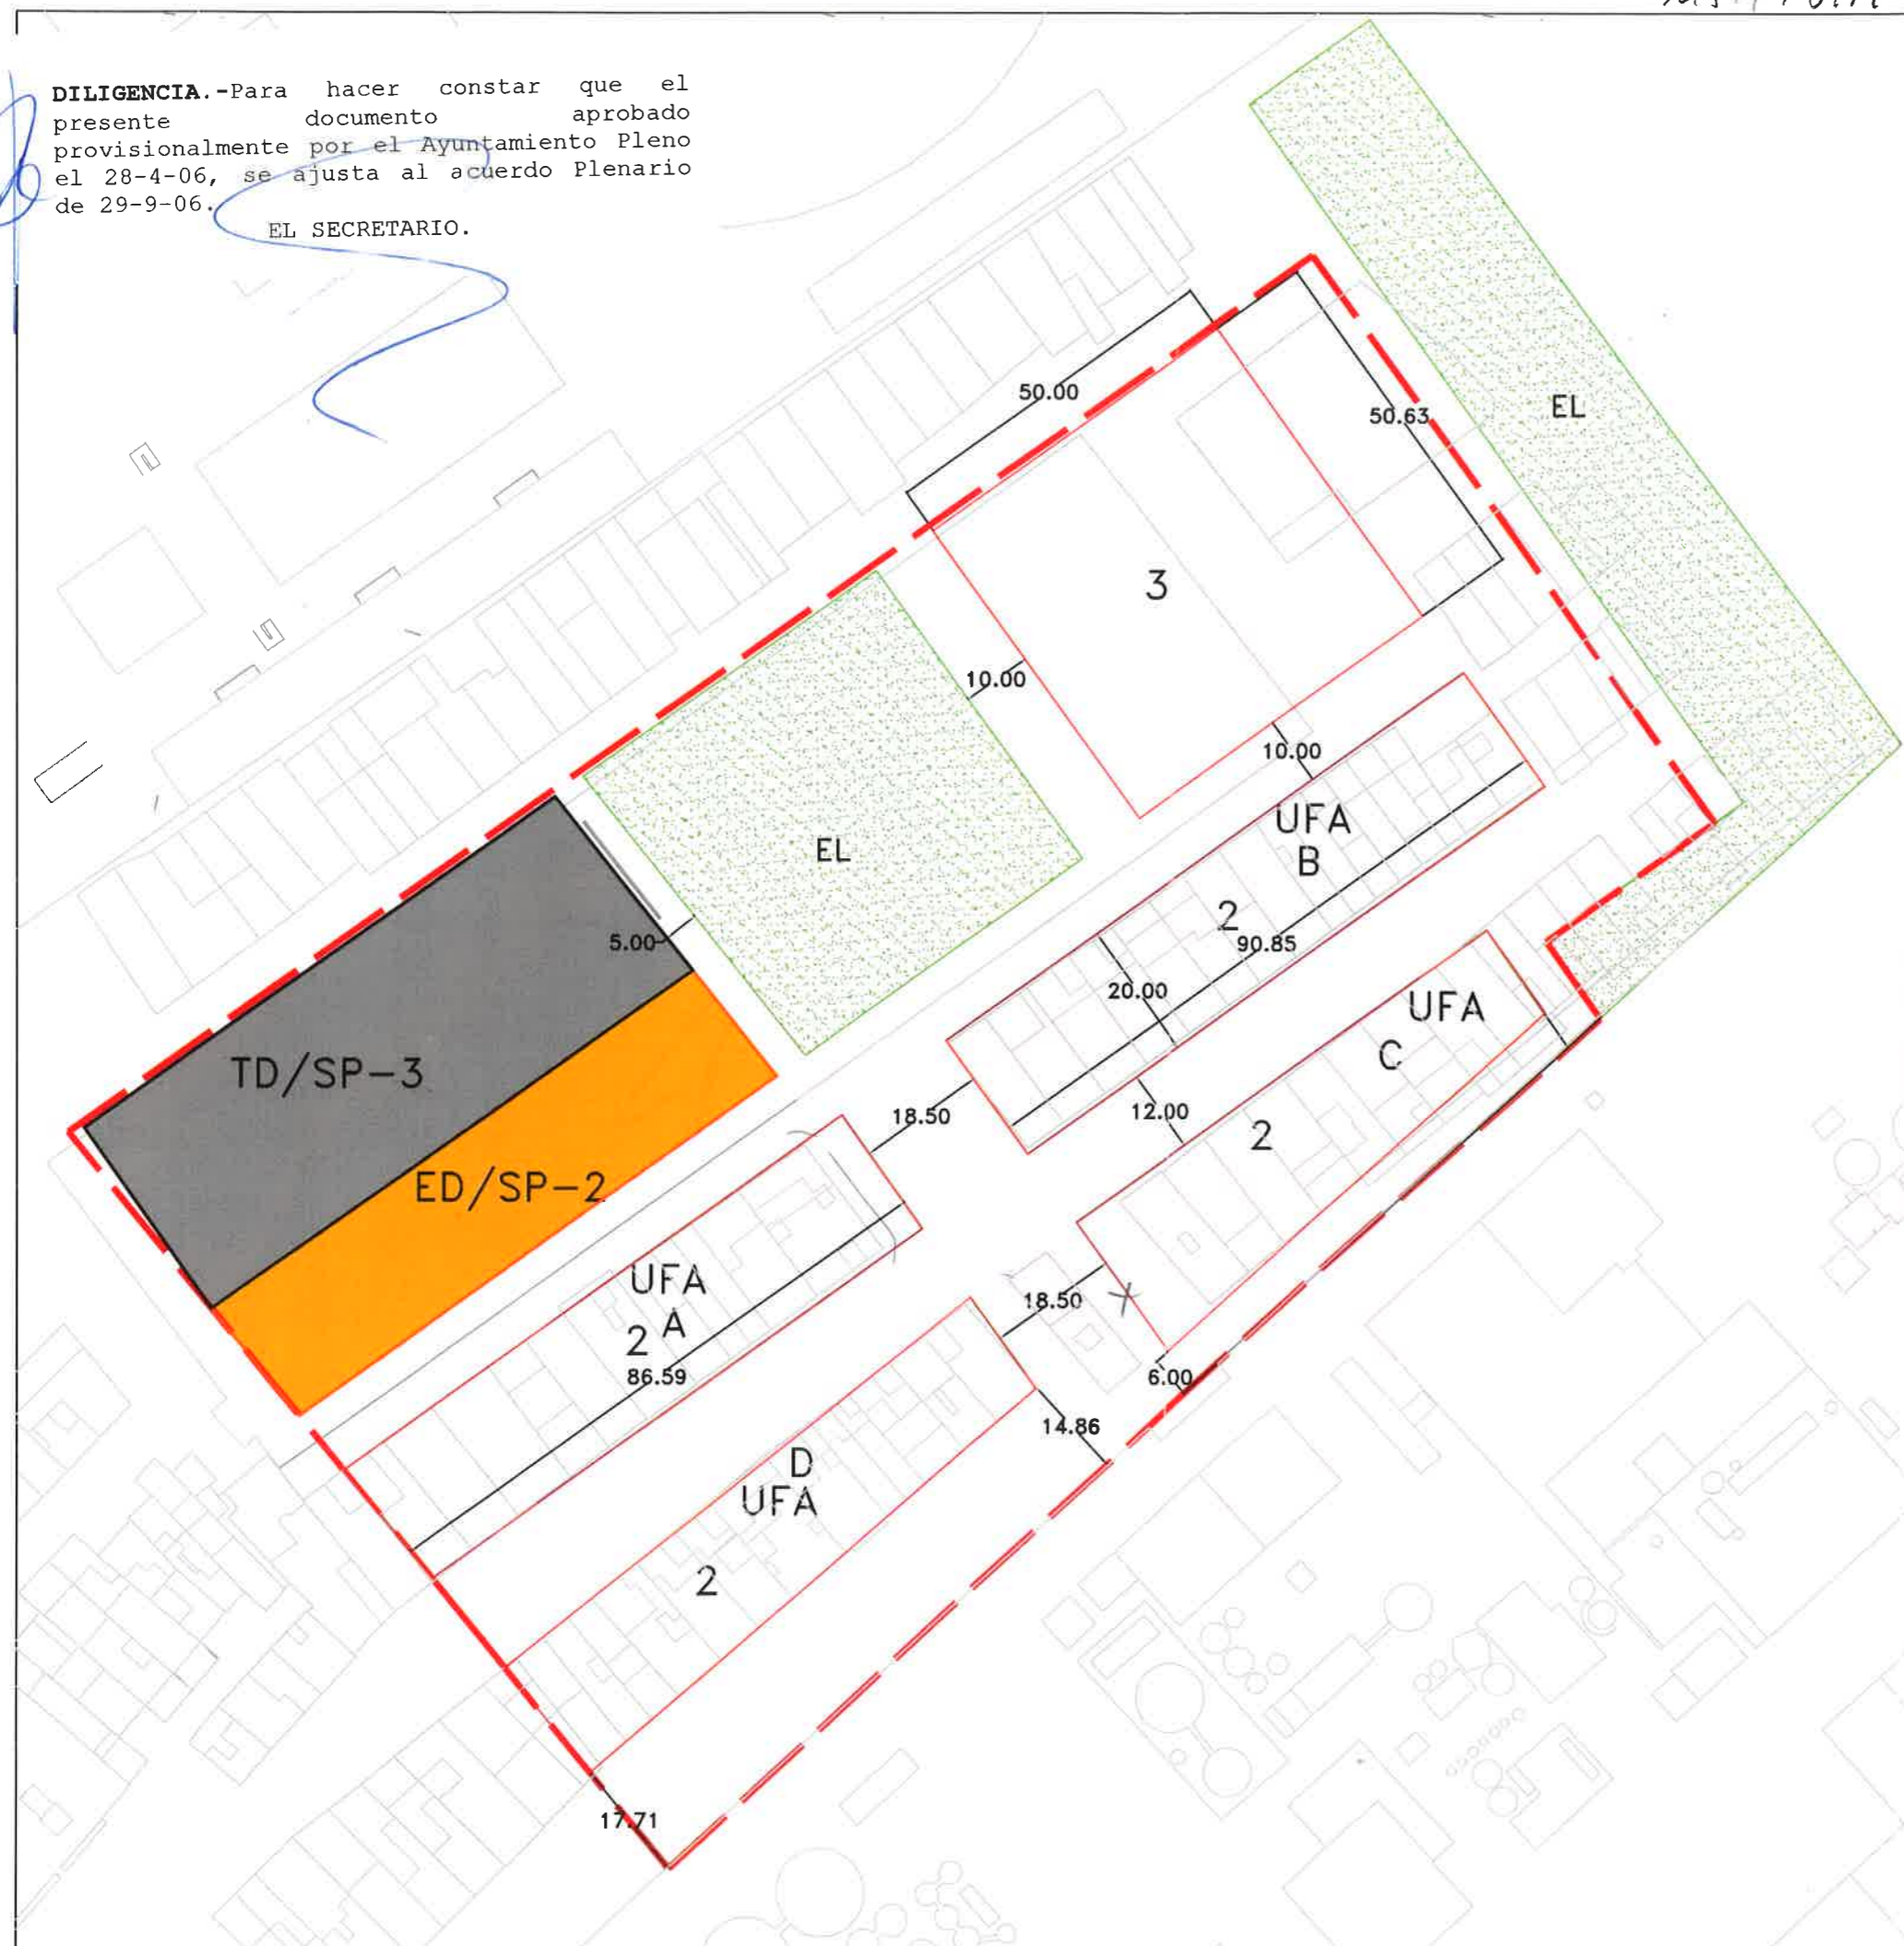

- **AMBITO MODIFICACION PUNTUAL P.G.O.U.**
25.851,71 m²
- 2 y 3 n° de alturas máximo
- EL **ESPACIO LIBRE. EL**
- TD/SP-3 **TD/SP-3. EQUIPAMIENTO SANITARIO-ASISTENCIAL**
- ED/SP-2 **ED/SP-2. EQUIPAMIENTO EDUCATIVO-CULTURAL**

BLOQUE		SUPERFICIE (m ² s)	Nº de alturas máximo	EDIFICABILIDAD (m ² t)
A	UFA-2	1.738,46	2	3.476,92
B	UFA-2	1.816,91	2	3.633,82
C	UFA-2	1.337,52	2	2.675,04
D	UFA-2	1.497,26	2	2.994,52
total UFA-2		6.390,15		12.780,30

	CE m ² t/m ² s	
E	2,2	5.569,59


GENERALITAT VALENCIANA
 CONSELLERIA DE MEDI AMBIENT, AIGUA, URBANISME I HABITATGE
 APROBACIÓN DEFINITIVA POR RESOLUCIÓN DE
 FECHA **25 JUN. 2007** DEL
 HBLE. SR. CONSELLER D'EL MEDI AMBIENT, AIGUA, URBANISME I HABITATGE

25 JUN 2008

AJUNTAMENT DE VALENCIA
SERVICIO DE PLANEAMIENTO
OFICINA TECNICA DE PLANEAMIENTO

MODIFICACION PUNTUAL PGOU PARCELA SERVICIO PÚBLICO. SP

EMPLAZAMIENTO C/ VIRGEN DE LOS REYES, MACARENA JESUS DE NAZARET Y FONTILLES

0-3. ORDENACION PLANEAMIENTO MODIFICADO. ALINEACIONES. COTAS

ESCALA 1: 1000	FECHA OCTUBRE 2006
EL JEFE DEL SERVICIO	LA JEFA DE LA OTP