


Diligencia.- Para hacer constar que esta corrección de errores de la Modificación Puntual del PGOU en C/ Virgen de los Reyes, Jesús de Nazaret, Macarena y Fontilles, fue aprobada por acuerdo Plenario de 27-2-2009.
EL SECRETARIO.

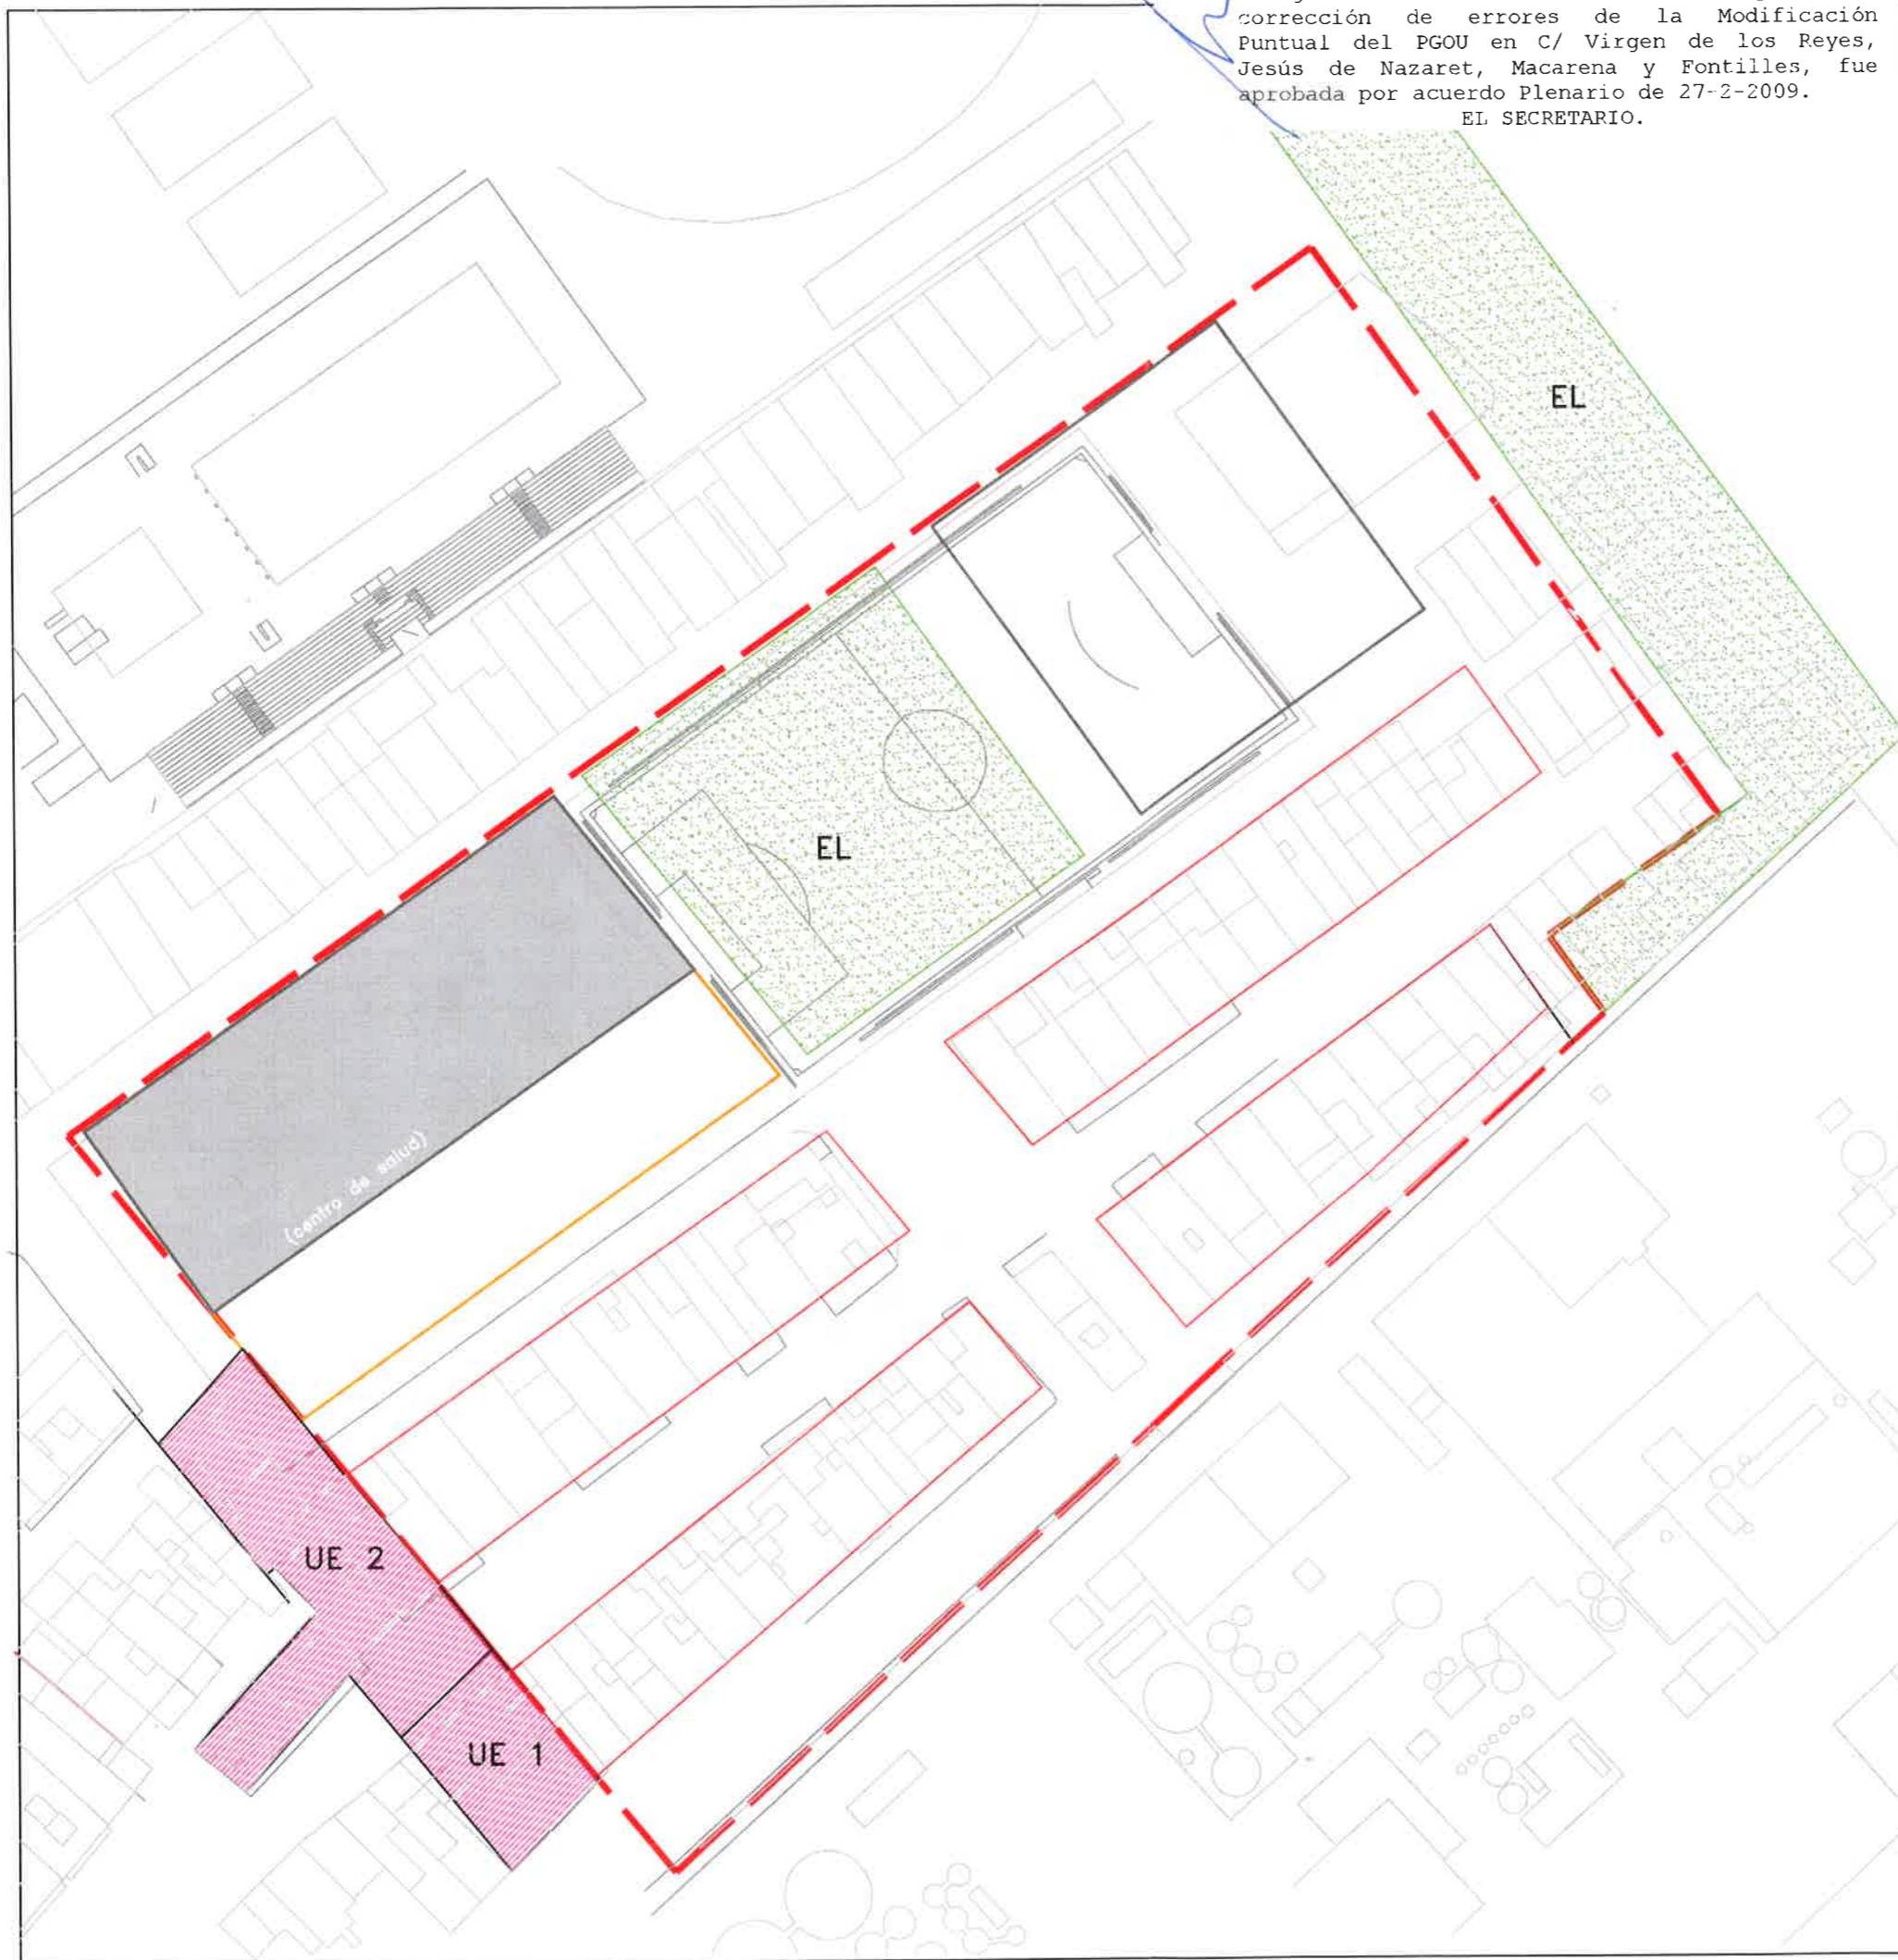

-  **AMBITO MODIFICACION PUNTUAL PGOU**
-  **AMBITO UNIDADES DE EXPROPIACION UE1, UE2 PRI SUBAMBITO M6-C**
-  **TD/SP-7. EQUIPAMIENTO VIVIENDA ASISTENCIAL**
-  **UFA-1 UNIFAMILIAR AGRUPADA**
-  **EL ESPACIO LIBRE. EL**
-  **TD/SP-3. EQUIPAMIENTO SANITARIO-ASISTENCIAL**
-  **ED/SP-2. EQUIPAMIENTO EDUCATIVO-CULTURAL**



**AJUNTAMENT DE VALENCIA
SERVICIO DE PLANEAMIENTO
OFICINA TECNICA DE PLANEAMIENTO**

MODIFICACION PUNTUAL PGOU PARCELA SERVICIO PUBLICO. SP

EMPLAZAMIENTO C/ VIRGEN DE LOS REYES, MACARENA
JESUS DE NAZARET Y FONTILLES

0-4. ORDENACION-GESTION. MODIFICACION UNIDADES
EXPROPIACION UE-1, UE-2 PRI M6-C NAZARET

ESCALA
1: 1000

FECHA
ENERO 2009

EL JEFE DEL SERVICIO

LA JEFA DE LA OTP