






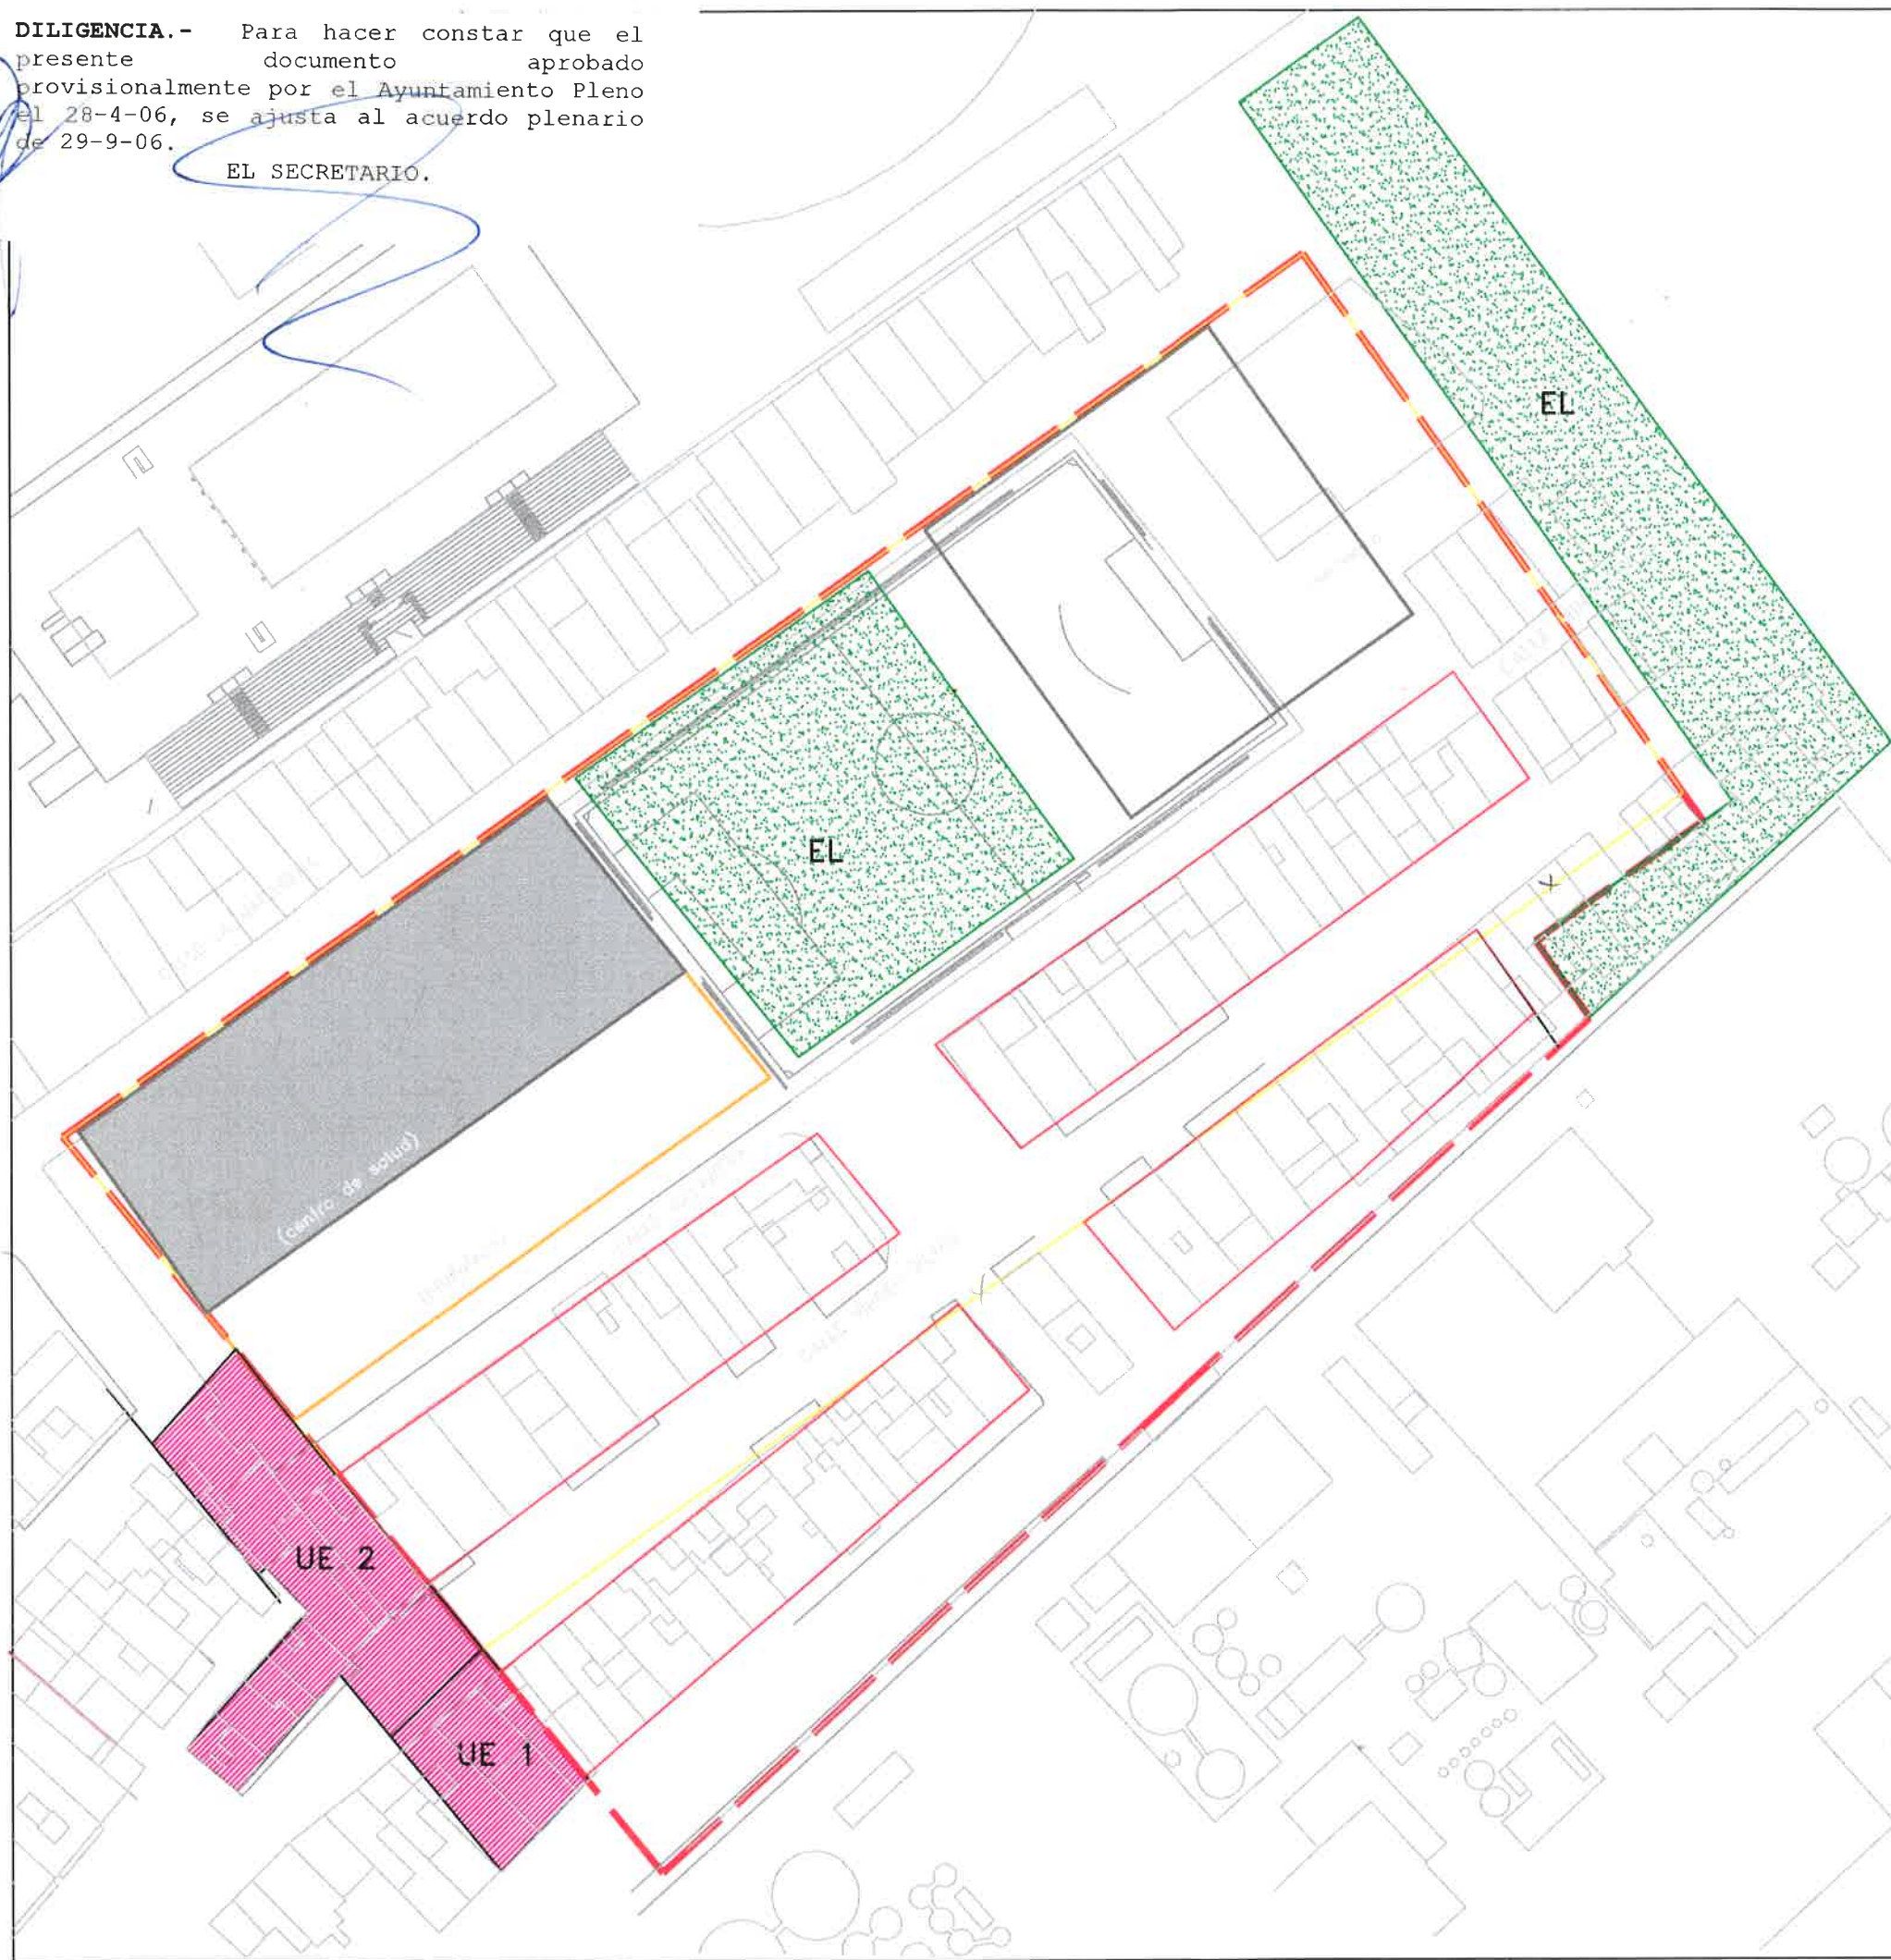


**DILIGENCIA.-** Para hacer constar que el presente documento aprobado provisionalmente por el Ayuntamiento Pleno el 28-4-06, se ajusta al acuerdo plenario de 29-9-06.

EL SECRETARIO.

valido enero 2009



-  AMBITO MODIFICACION PUNTUAL PGOU
-  AMBITO UNIDADES DE EXPROPIACION UE1,UE2 PRI SUBAMBITO M6-C
-  TD/SP-7. EQUIPAMIENTO VIVIENDA ASISTENCIAL
-  UFA-2 UNIFAMILIAR EN HILERA
-  EL ESPACIO LIBRE. EL
-  TD/SP-3. EQUIPAMIENTO SANITARIO-ASISTENCIAL
-  ED/SP-2 EQUIPAMIENTO


**GENERALITAT VALENCIANA**  
 CONSELLERIA DE MEDI AMBIENT, AIGUA, URBANISME I HABITATGE  
 APROBACION DEFINITIVA POR RESOLUCION DE  
 FECHA **25 JUN. 2007** DEL  
 HBLE. SR. CONSELLER DE  
 MEDI AMBIENT, AIGUA, URBANISME I HABITATGE

**AJUNTAMENT DE VALENCIA**  
**SERVICIO DE PLANEAMIENTO**  
**OFICINA TECNICA DE PLANEAMIENTO**  
 MODIFICACION PUNTUAL PGOU PARCELA SERVICIO PUBLICO. SP

EMPLAZAMIENTO C/ VIRGEN DE LOS REYES, MACARENA JESUS DE NAZARET Y FONTILLES

0-4. ORDENACION-GESTION. MODIFICACION UNIDADES EXPROIACION UE-1, UE-2 PRI M6-C NAZARET

ESCALA 1: 1000  
 FECHA OCTUBRE 2006

EL JEFE DEL SERVICIO  
 LA JEFA DE LA OTP